


- LEGENDA STÁVAJÍCÍ:**
- hranice katastru
  - 236 katastrální čísla
  - hranice - ploty
  - hranice komun./chodníku
  - pata svahu
  - budova
  - dopravní značka/zrcadlo
  - strom listnatý

- LEGENDA DOPRAVNÍHO ZNAČENÍ:**
- IP6 STÁVAJÍCÍ SVISLÉ DOPRAVNÍ ZNAČENÍ (bude zachováno)
  - B206 STÁVAJÍCÍ SVISLÉ DOPRAVNÍ ZNAČENÍ (bude demontováno a přemístěno)
  - V4 STÁVAJÍCÍ VODOROVNĚ DOPRAVNÍ ZNAČENÍ
  - B20a (30) NOVÉ SVISLÉ DOPRAVNÍ ZNAČENÍ
  - V4 NOVÉ VODOROVNĚ DOPRAVNÍ ZNAČENÍ

- LEGENDA NOVÁ:**
- chodník-rekonstrukce (zámk. dlažba tl. 6cm)
  - chodník-nový (zámk. dlažba tl. 6cm)
  - chodník (žulová dlažba tl. 6cm)
  - vjezdy (zám. dl. tl. 8cm)
  - zeleň
  - beton, vegetační dlažba
  - kameny do betonu
  - nové obrubníky chod. (š.15cm a š.10cm)
  - varovný pás š. 40cm
  - signální pás š. 80cm
  - nový sítinový obrubník
  - nový chodníkový obrubník

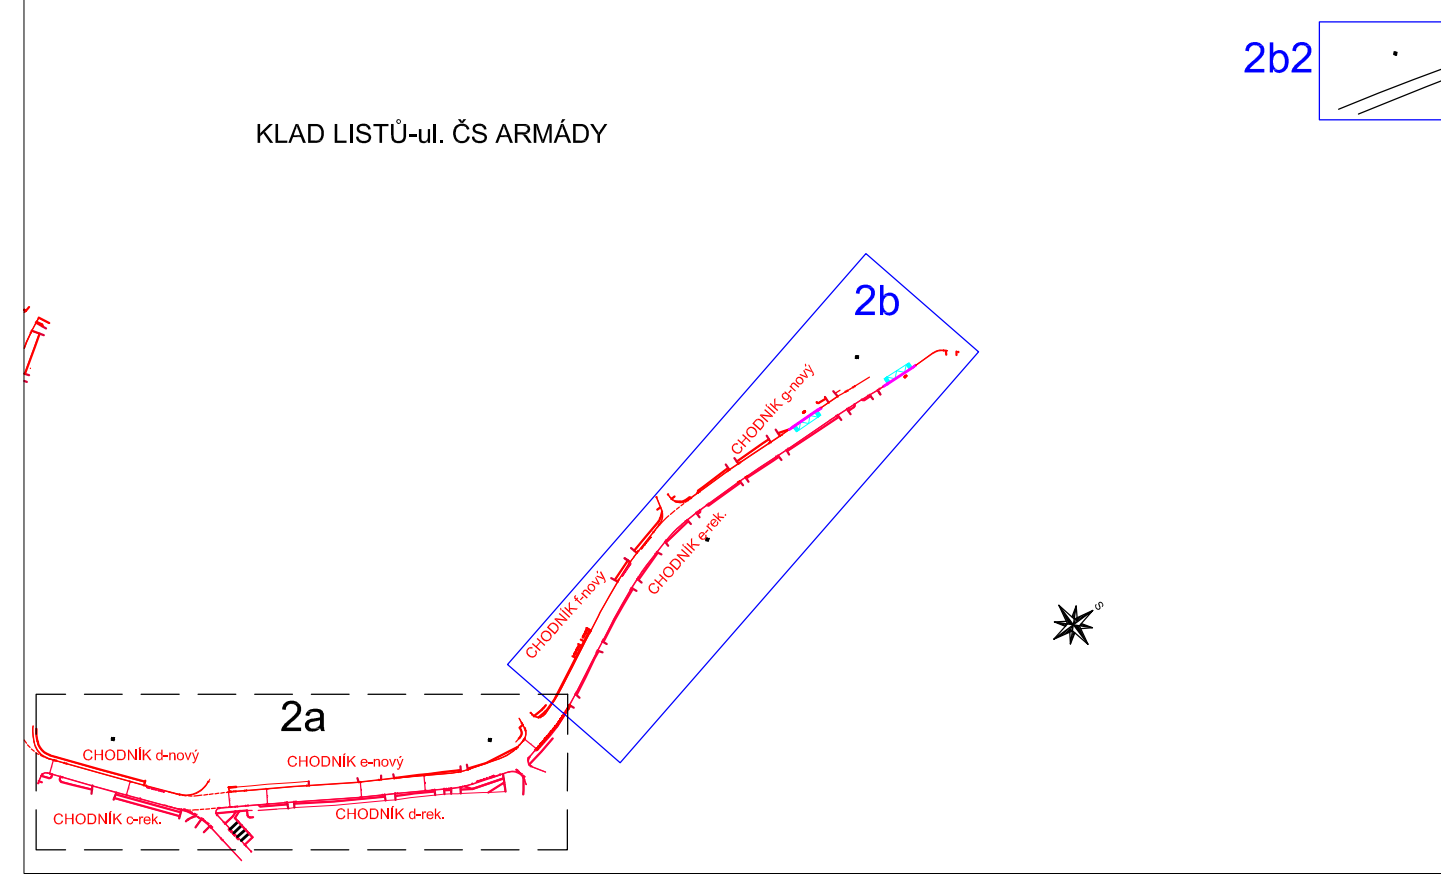

Souřadnicový systém JTSK, Výškový systém Bpv

STAVBA:	REKONSTRUKCE A VÝSTAVBA CHODNÍKŮ VE ŠKVORCI	AR TENDR
MÍSTO:	Katastrální území ŠKVOREC	Vypracoval: Ing. M. Hofman
INVESTOR:	Městys ŠKVOREC, Masarykovo nám. 122, 250 83 Škvorec	Hl. projektant: Ing. Jan Chyba
VÝKRES:	D.1.1.5 Stavební část D.1.1.5 Chodníky	Stupeň PD: společná povolení
	SITUACE DOPRAVNÍHO ZNAČENÍ - ULICE ČS ARMÁDY	Datum: 11/2022
		Měřítko: 1:250
		Číslo výkresu: D.1.1.5-2b

POZOR! PŘI PRÁCE V MĚŘÍTKOVÉ MÍŘE JE NEKORIGOVANÉ. PŘED ZAČETÍM PRÁCE JE TŘEBA ZKONTROLOVAT, POKUD NEJEDNÁ O PRAVÝ VÝKRES.