


- LEGENDA DOPRAVNÍHO ZNAČENÍ:**
- IP6 STÁVAJÍCÍ SVISLE DOPRAVNÍ ZNAČENÍ (bude zachováno)
 - B20a STÁVAJÍCÍ SVISLE DOPRAVNÍ ZNAČENÍ (bude demontováno a přemístěno)
 - V4 STÁVAJÍCÍ VODOROVNÉ DOPRAVNÍ ZNAČENÍ
 - B20a NOVÉ SVISLE DOPRAVNÍ ZNAČENÍ
 - V4 NOVÉ VODOROVNÉ DOPRAVNÍ ZNAČENÍ

- LEGENDA STÁVAJÍCÍ:**
- hranice katastru
 - katastrální čísla
 - hranice - ploty
 - hranice komun./chodníku
 - pata svahu
 - budova
 - dopravní značka/zrcadlo
 - strom listnatý

- LEGENDA NOVÁ:**
- chodník-rekonstrukce (zámk. dlažba tl. 6cm)
 - chodník-nový (zámk. dlažba tl. 6cm)
 - chodník (žulová dlažba tl. 6cm)
 - vjezdý (zám. dl. tl. 8cm)
 - zeleň
 - beton, vegetační dlažba
 - kameny do betonu
 - nové obrubníky chod. (s.15cm a s.10cm)
 - varovný pás s. 40cm
 - signální pás s. 80cm
 - nový silniční obrubník
 - nový chodníkový obrubník

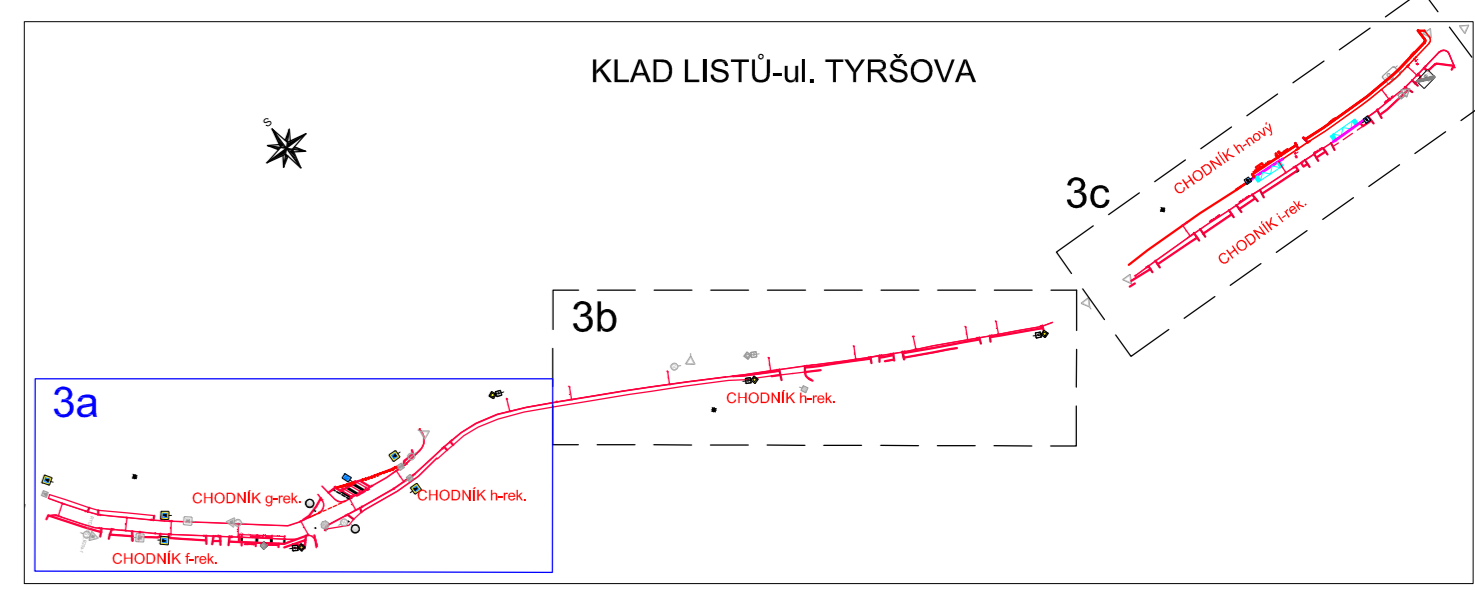

R1

POZOR! TRASY POZEMNÍCH KVENÍ INŽENÝRSKÝCH SÍTÍ JSOU ZAPRŮSOVY POULZE BŘENAVNĚ PŘED ZAČÁTKEM ÚJEMNÍCH PRACÍ JE TŘEBA TYTO SÍTE VYTÝPIT (PO DOMLUVĚ S KLIENT SPRÁVCI)

Souřadnicový systém JTSK, Výškový systém Bpv

STAVBA: REKONSTRUKCE A VÝSTAVBA CHODNÍKŮ VE ŠKVORCI		ARTENDR
MÍSTO: Katastrální území ŠKVOREC	Vypracoval: Ing. M. Hofman	
INVESTOR: Městys ŠKVOREC, Masarykovo nám. 122, 250 83 Škvorec	Hl. projektant: Ing. Jan Chyba	Stupeň PD: společné povolení
VÝKRES: D.1.1 Stavební část D.1.1.1 Chodníky	Datum: 11/2022	
SITUACE DOPRAVNÍHO ZNAČENÍ - ULICE TYRŠOVA		Měřítko: 1:250
		Číslo výkresu: D.1.1.5-3a