


- LEGENDA DOPRAVNÍHO ZNAČENÍ:**
- IP6 STÁVAJÍCÍ SVISLÉ DOPRAVNÍ ZNAČENÍ (bude zachováno)
 - B20a STÁVAJÍCÍ SVISLÉ DOPRAVNÍ ZNAČENÍ (bude demontováno a přemístěno)
 - V4 STÁVAJÍCÍ VODOROVNÉ DOPRAVNÍ ZNAČENÍ
 - E2b NOVÉ SVISLÉ DOPRAVNÍ ZNAČENÍ
 - V4 NOVÉ VODOROVNÉ DOPRAVNÍ ZNAČENÍ

- LEGENDA NOVÁ:**
- chodník-rekonstrukce (zámk. dlažba tl. 6cm)
 - chodník-nový (zámk. dlažba tl. 6cm)
 - chodník (žulová dlažba tl. 6cm)
 - vjezd (zám. dl. tl. 8cm)
 - zelen'
 - beton, vegetační dlažba
 - kameny do betonu
 - nové obrubníky chod. (s.15cm a s.10cm)
 - varovný pás s. 40cm
 - signální pás s. 80cm
 - nový silniční obrubník
 - nový chodníkový obrubník

- LEGENDA STÁVAJÍCÍ:**
- hranice katastru
 - 236 katastrální číslo
 - hranice - ploty
 - hranice kamun./chodníku
 - páta svahu
 - budova
 - dopravní značka/zrcadlo
 - strom listnatý

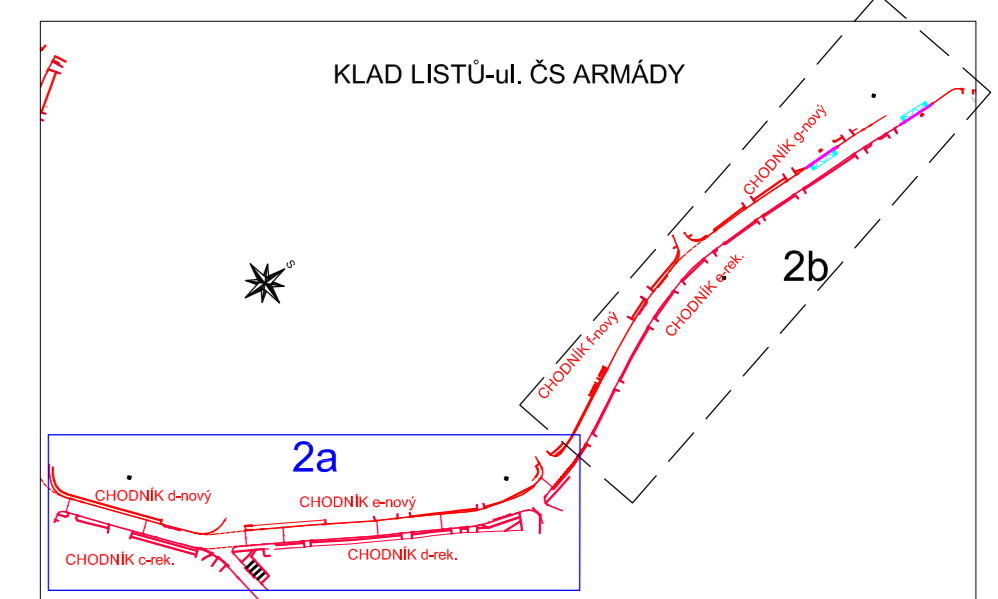

POZOR! TRASY PROJEKTOVANÝCH VEDENÍ INŽENÝRSKÝCH SÍTÍ JSOU ZAPRÁVĚNÉ POUZE ORIENTAČNĚ. PŘED ZAČÁTKEM ZEMNÍCH PRACÍ JE TŘEBA TYTO SÍTE VYKRESIT (PO DOHLÁŠENÍ S JEJICH SPRÁVCI)



Souřadnicový systém JTSK, Výškový systém Bpv

STAVBA: REKONSTRUKCE A VÝSTAVBA CHODNÍKŮ VE ŠKVORECI		ARTENDR	
MÍSTO: Katastrální území ŠKVOREC	Vypracoval: Ing. M. Hofman	HI, projektant: Ing. Jan Chyba	
INVESTOR: Městys ŠKVOREC, Masarykovo nám. 122, 250 83 Škvorec	Stupeň PD: společné povolení	Datum: 11/2022	
VÝKRES: D.1 Stavební část D.1.1 Chodníky	Měřítko: 1:250	Číslo výkresu: D.1.1.5-2a	
SITUACE DOPRAVNÍHO ZNAČENÍ - ULICE ČS ARMÁDY			