


ČOV ŠKVOREC

PŮDORYS 1.NP M 1 : 50

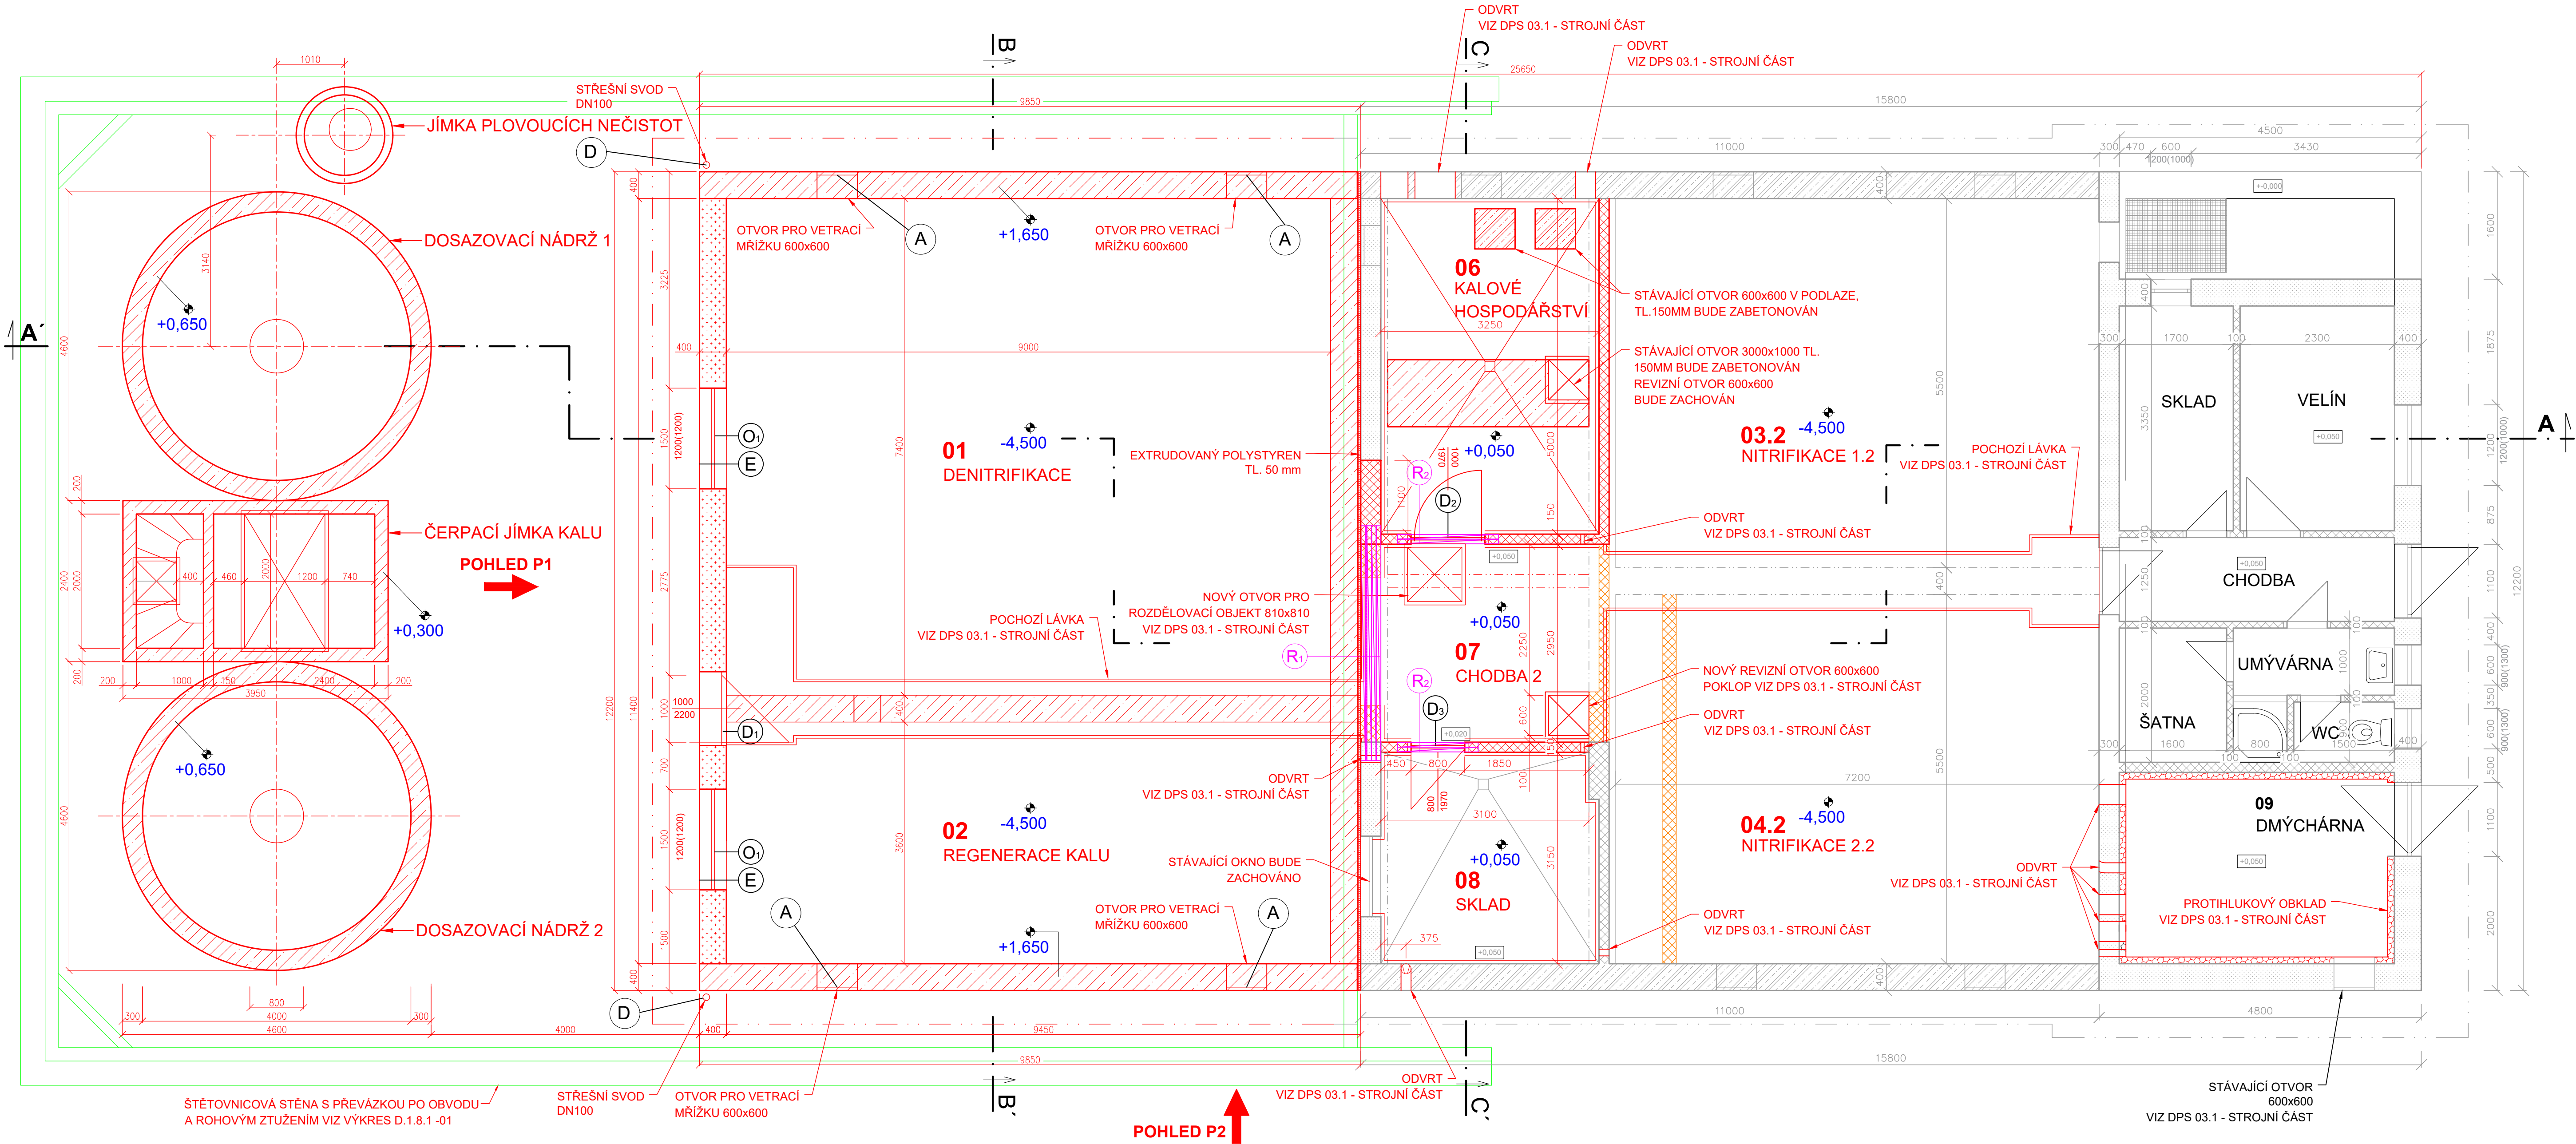

POPIS MÍSTNOSTÍ :

ČÍSLO MÍSTNOSTI	KÓTA PODLAHY	NÁZEV	PLOCHA m <sup>2</sup>	STROP m <sup>2</sup>	SVĚTLÁ VÝŠKA m	PODLAHA		OBKLAD		STĚNY
						POVRCH	SLOŽENÍ	DRUH	VÝŠKA PLOCHA	
1. PP:										
01	- 4,500	DENITRIFIKACE	66,6		4,5	BETON	ŽELEZOBETON			BETON
02	- 4,500	REGENERACE	32,4		4,5	BETON	ŽELEZOBETON			BETON
03.1	- 4,500	NITRIFIKACE 1.1	16,8	16,8	4,35	BETON	ŽELEZOBETON			BETON
03.2	- 4,500	NITRIFIKACE 1.2	39,6	39,6	4,35	BETON	ŽELEZOBETON			BETON
04.1	- 4,500	NITRIFIKACE 2.1	16,8		4,5	BETON	ŽELEZOBETON			BETON
04.2	- 4,500	NITRIFIKACE 2.2	39,6		4,5	BETON	ŽELEZOBETON			BETON
05	- 4,500	KALOJEM (UKN)	45,6	45,6	4,35	BETON	ŽELEZOBETON			BETON
1. NP:										
06	+ 0,050	KALOVÉ HOSPODÁŘSTVÍ	16,3	16,3	2,60	OBKLAD	KERAM. OBKLAD 200x250	KERAM. OBKLAD 200x250	2,40 37	KERAM. OBKLAD 200x250
07	+ 0,050	CHODBA 2	9,1	9,1	-	OBKLAD	KERAM. OBKLAD 200x250	KERAM. OBKLAD 200x250	2,40 18,2	KERAM. OBKLAD 200x250
08	+ 0,050	SKLAD	10,2	10,2	2,60	OBKLAD	KERAM. OBKLAD 200x250	KERAM. OBKLAD 200x250	2,40 28,8	KERAM. OBKLAD 200x250
09	+ 0,050	DMÝCHÁRNA	11,8	11,8	2,6	BETON		ZVUKOVÉ IZOLAČNÍ POLYURETAN (PYRAMIDA - SAMOZHÁŠIVA)	2,85	ZVUKOVÉ IZOLAČNÍ POLYURETAN

LEGENDA MATERIÁLŮ

- KONSTRUKČNÍ BETON C30/37, XA2 VYZTUŽENÝ OCELÍ 10 505(R)
- ZDIVO Z PLNÝCH BLOKŮ
- SPÁDOVÝ, PODKLADNÍ NEBO SROVNÁVACÍ BETON C16/20
- BOURANÉ A ODSTRAŇOVANÉ KONSTRUKCE

+0,000 = 281,65 m n.m.  
VÝŠKOVÝ SYSTÉM BALT P.V.

<b>VIS</b> Vodohospodářsko-inženýrské služby spol. s r. o., Na Střežíně 1079, 500 03 Hradec Králové tel.: 495 076 011, fax: 495 541 342, e-mail: vis@vishk.cz			
DOKUMENTACE PRO PROVÁDĚNÍ STAVBY			
HLAVNÍ ING. PROJEKTU ING. KNÍŽÁK <i>Knížák</i>	ZODP. PROJEKTANT ING. KNÍŽÁK <i>Knížák</i>	PROJEKTANT ING. KLÍMEK <i>Klímek</i>	KONTROLOVAL ING. KNÍŽÁK <i>Knížák</i>
INVESTOR MĚSTYS ŠKVOREC	OBJEDNATEL MĚSTYS ŠKVOREC	FORMÁT 1050 x 420	DATUM 10/2021
KRAJ STŘEDOČESKÝ	OBEC MĚSTYS ŠKVOREC	STUPĚŇ DPS	Č. ZAK. 07220-330
AKCE SPLAŠKOVÁ KANALIZACE TŘEBOHOSTICE A ROZŠÍŘENÍ ČOV ŠKVOREC SO 08 - Intenzifikace ČOV Škvorec SO 08.1 - Stavební úpravy a nové objekty		ARCH. Č. 07220	MĚŘÍTKO 1 : 50
PŘÍLOHA PŮDORYS 1.NP		ČÍSLO PŘÍLOHY D.1.8.1 - 02	
TENTO VÝKRES A JEHO PŘÍLOHY JSOU NAŠÍM DUŠEVNÍM VLASTNICTVÍM, NESMÍ BÝT BEZ NAŠEHO PŘEDCHOZÍHO PÍSEMNÉHO SOUHLASU KOPIJOVÁNY, ROZMNOŽOVÁNY ANI ZPŘÍSTUPNĚNY JINÝM OSOBÁM NEBO FIRMÁM			