


VÝKRES OPLOCENÍ

POHLED M 1 : 50

ŘEZ A - A M 1 : 50

SCHÉMATICKÝ PŮDORYS

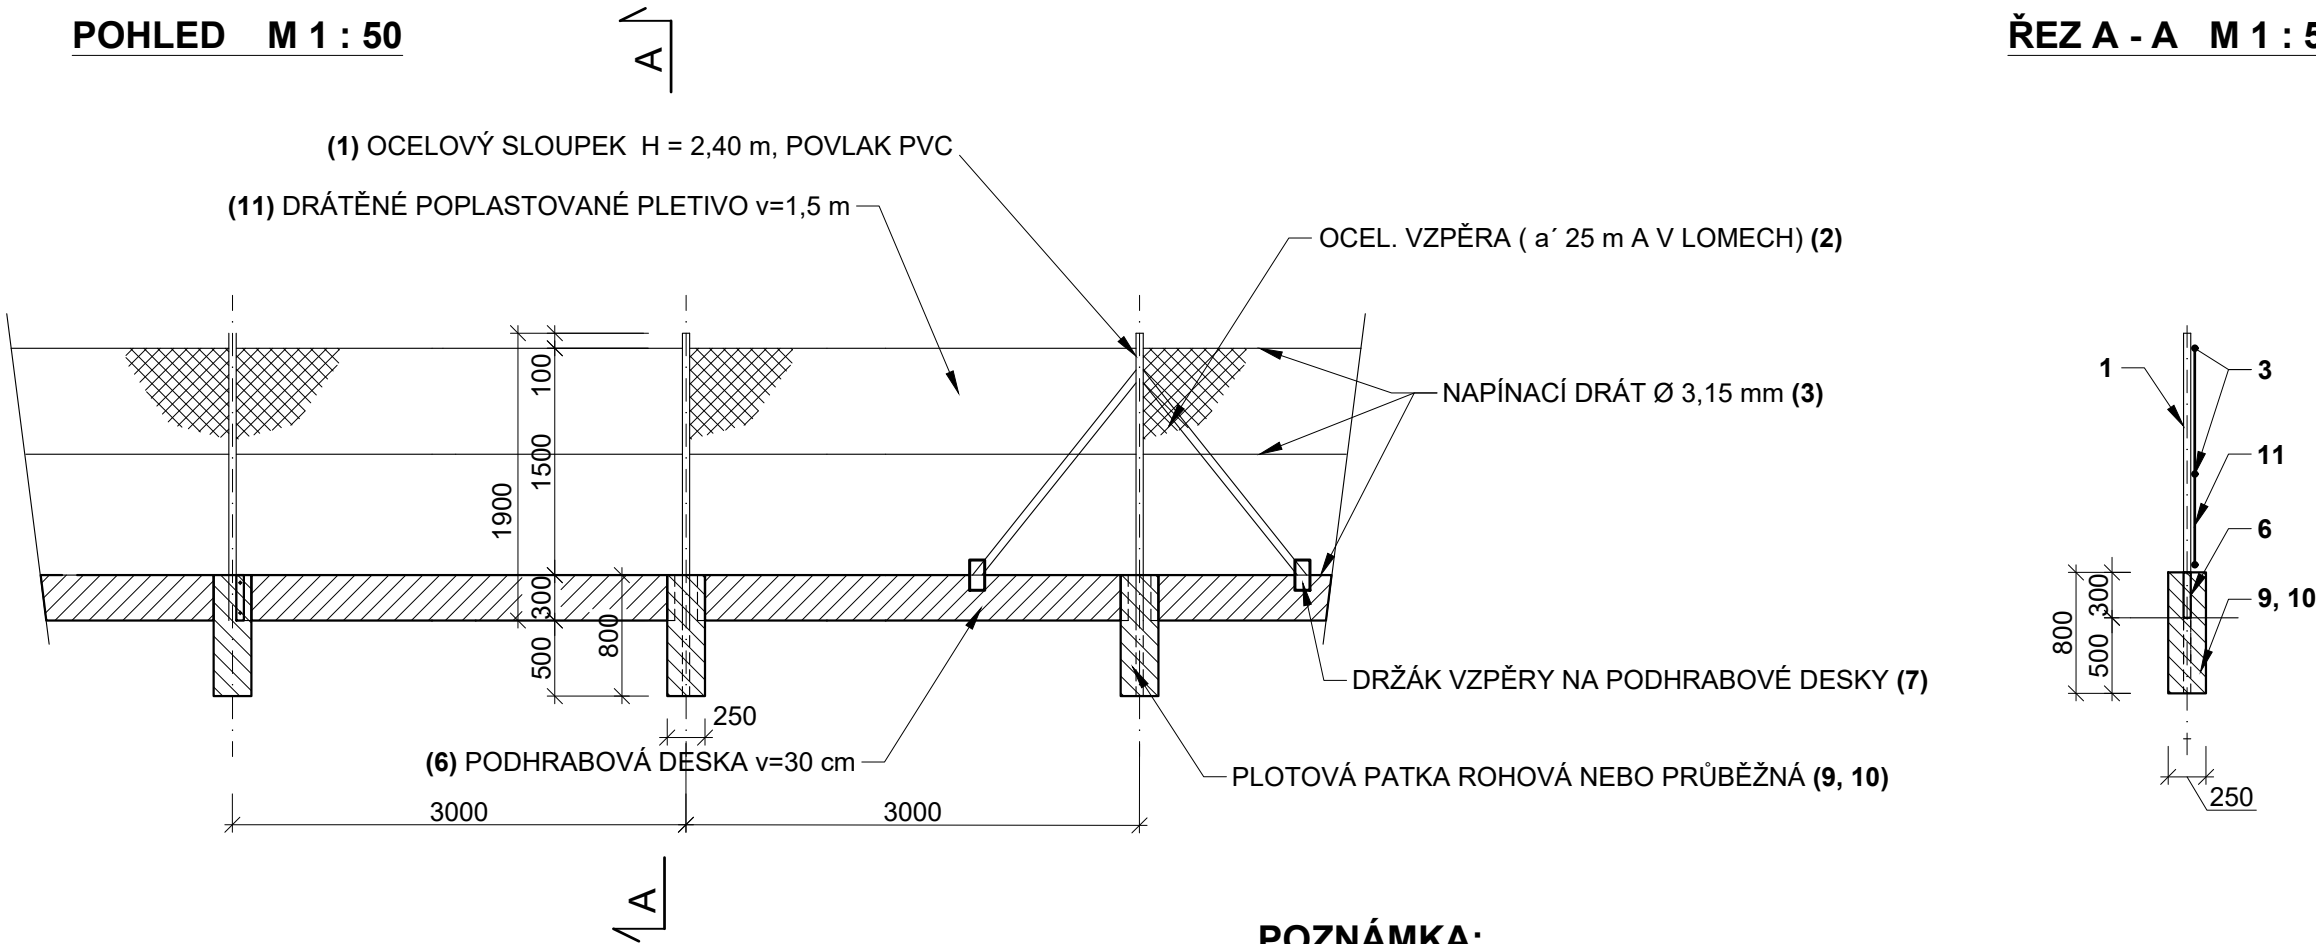

POZNÁMKA:

- HORNÍ KONCE SLOUPKŮ BUDOU ZASLEPENY PLASTOVOU ČEPIČKOU
- OCELOVÉ PRVKY A PRVKY S POVLAKEM Z PVC - BARVA TMAVĚ ŠEDÁ

OPLOCENÍ – VÝPIS MATERIÁLU

Č.	POPIS	ROZMĚRY	CELKEM
1	OCELOVÝ SLOUPEK, POVLAK PVC	Ø 48mm, v. 2,4 m	43 ks
2	OCELOVÁ VZPĚRA, POVLAK PVC	Ø 38mm, v. 1,7 m	4 ks
3	NAPÍNACÍ DRÁT, POVLAK PVC	Ø 3,15 mm	360 m
4	VRÁTKA Z OCELOVÝCH TRUBEK (š. 1,5 m)		ks
5	VRATA Z OCELOVÝCH TRUBEK (š. 4,0m)		ks
6	PODHRABOVÁ DESKA	2950x50x300 mm	42 ks
7	DRŽÁK VZPĚRY NA PODR. DESKY + VÍČKO	-	8 ks
8	DRŽÁK PODHRABOVÉ DESKY	v. 300 mm	4 ks
9	PLOTOVÁ PATKA PRŮBĚŽNÁ	250x250x800	39 ks
10	PLOTOVÁ PATKA ROHOVÁ	250x250x800	4 ks
11	DRÁTĚNÉ PLETIVO SE ČTYŘÚHELNÍKOV.OKY, PVC POVLAK	50 / 2,7 mm v. 1500 mm	120 m
12	BETONOVÉ PATKY U SLOUPKŮ SE ZÁVĚSEM Z B15	500 / 500 / 700 mm	4 ks
13	OCELOVÉ SLOUPKY SE ZÁVĚSEM H = 2,5 m	Ø 127 / 10 mm	4 ks



Vodohospodářsko-inženýrské služby spol. s r. o., Na Střezině 1079, 500 03 Hradec Králové  
tel.: 495 076 011, fax: 495 541 342, e-mail: vis@vishk.cz

DOKUMENTACE PRO PROVÁDĚNÍ STAVBY

HLAVNÍ ING. PROJEKTU ING. KNÍŽÁK	ZODP. PROJEKTANT ING. KNÍŽÁK	PROJEKTANT ING. KLÍMEK	KONTROLOVAL ING. KNÍŽÁK
INVESTOR MĚSTYS ŠKVOREC	OBJEDNATEL MĚSTYS ŠKVOREC	FORMÁT 420 x 297	DATUM 10/2021
KRAJ STŘEDOČESKÝ	OBEC MĚSTYS ŠKVOREC	STUPEŇ DPS	Č. ZAK. 07220-330
AKCE SPLAŠKOVÁ KANALIZACE TŘEBOHOSTICE A ROZŠÍŘENÍ ČOV ŠKVOREC SO 08 - Intenzifikace ČOV Škvorec SO 08.4 - Oplocení	ARCH. Č 07220	MĚŘÍTKO 1 : 50	ČÍSLO PŘÍLOHY D.1.8.4 - 01
PŘÍLOHA OPLOCENÍ ČOV			

TENTO VÝKRES A JEHO PŘÍLOHY JSOU NAŠÍM DUŠEVNÍM VLASTNICTVÍM, NESMÍ BÝT BEZ NAŠEHO PŘEDCHOZÍHO PÍSEMNÉHO SOUHLASU KOPÍROVÁNY, ROZMNOŽOVÁNY ANI ZPŘÍSTUPNĚNY JINÝM OSOBÁM NEBO FIRMÁM