


LEGENDA

Návrh - SDZ



STÁVAJÍCÍ - SDZ

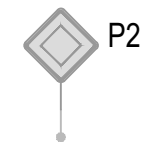

Tabulka navržených DZ

Položka	Počet
5sv+ B1+ E13	3
IP10a+ B1+ E3a	5
IP10b	1
B1 + Z2	11
IP22	6
IS11b - L/P	11
IS11b - rovně	3

Schválil:..... Schválil:.....



3K značky s.r.o.
Jiráskova 1519, 251 01 Říčany
tel.: +420 323 601 237, www.3kzacky.cz, info@3kzacky.cz

VYPRACOVAL: Petr Kolář

HL. INŽENÝR PROJEKTU: Jakub Turoň

INVESTOR:
KSÚS a.s.

ČÍSLO ZAKÁZKY:
25 01 059

DATUM:
04/2026

AKCE:

III/10169 Škvorec - Hradešín

MĚŘÍTKO: 1:80 000

FORMÁT: A3

STUPEŇ: RDS

PŘÍLOHA ČÍSLO:


PŘÍLOHA:

Zájmová mapa

KOPIE ČÍSLO:

A

MÍSTNÍ ÚPRAVA V ROZPORU DIO BUDE ZNEPLATNĚNO

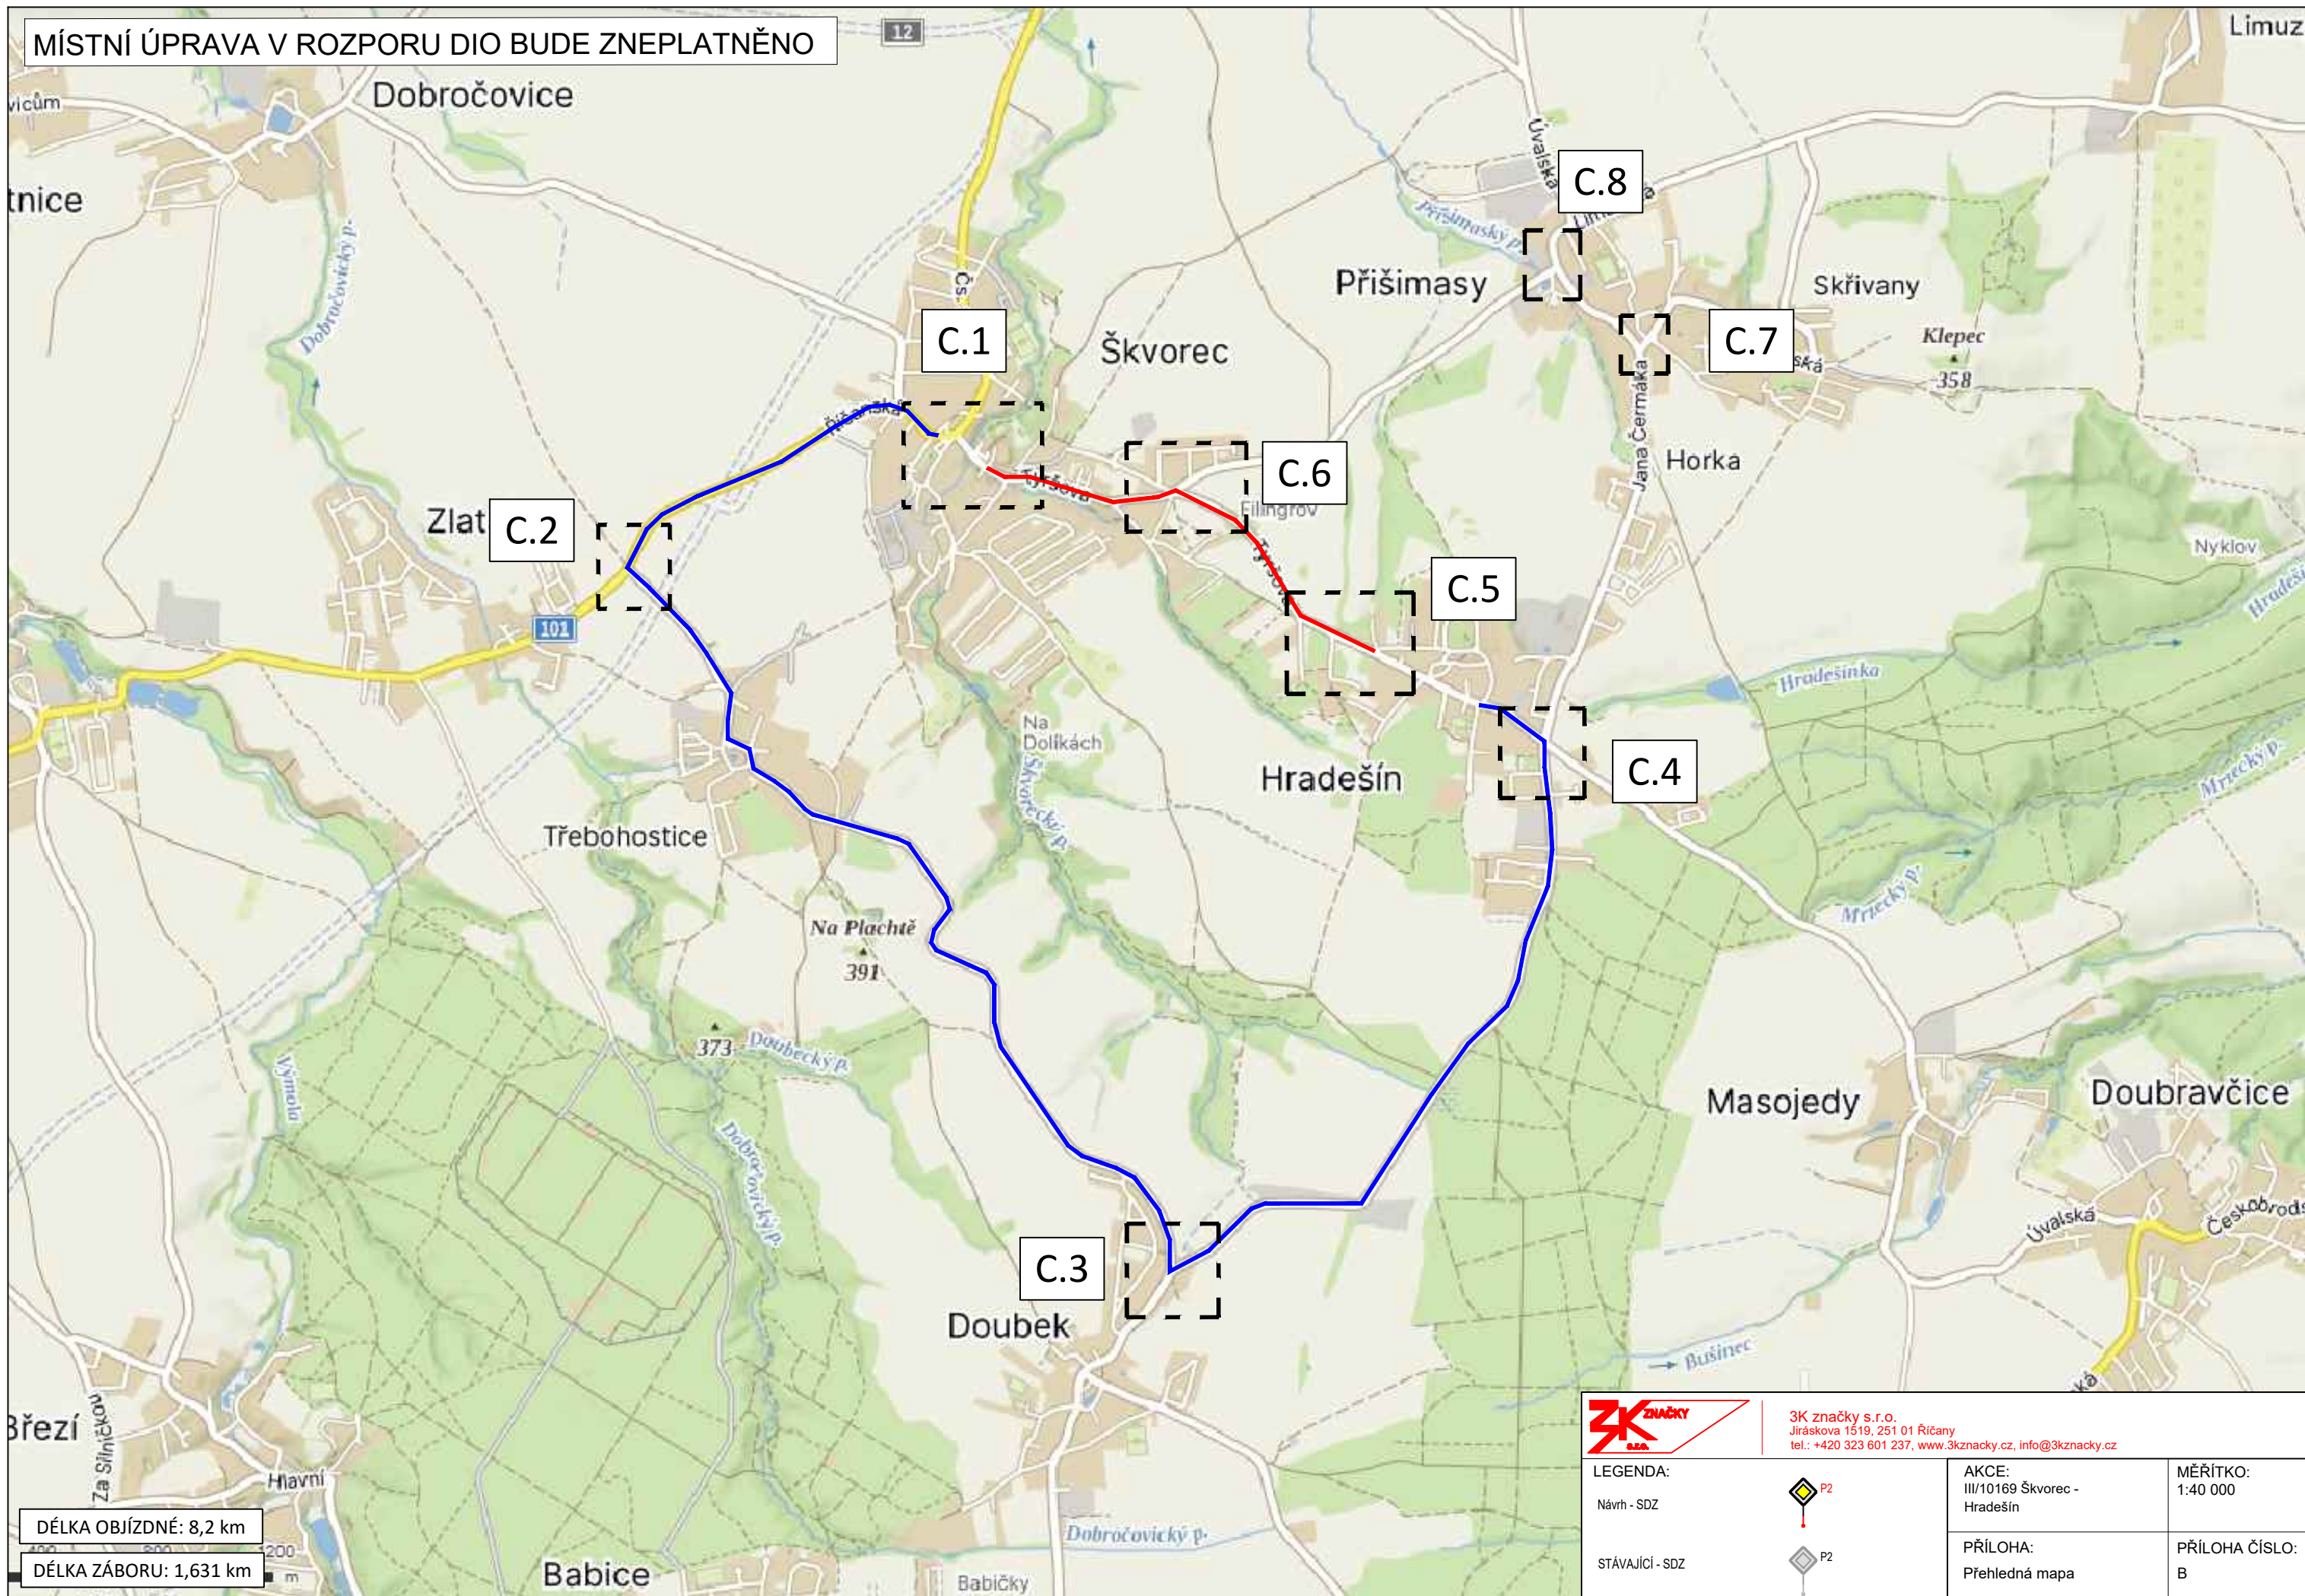

DÉLKA OBJÍZDNÉ: 8,2 km

DÉLKA ZÁBORU: 1,631 km



3K značky s.r.o.
Jiráskova 1519, 251 01 Říčany
tel.: +420 323 601 237, www.3kznancky.cz, info@3kznancky.cz

LEGENDA:

Návrh - SDZ



P2

STÁVAJÍCÍ - SDZ



P2

AKCE:
III/10169 Škvorec -
Hradešín

PŘÍLOHA:
Přehledná mapa

MĚŘÍTKO:
1:40 000


PŘÍLOHA ČÍSLO:
B



ŠKVOREC

		3K značky s.r.o. Jiráskova 1519, 251 01 Říčany tel.: +420 323 601 237, www.3kznacky.cz, info@3kznacky.cz	
LEGENDA: Návrh - SDZ	P2	AKCE: III/10169 Škvorec - Hradešín	MĚŘITKO: 1:1000
STAVAJÍCÍ - SDZ	P2	PŘÍLOHA: Situace DIO I	PŘÍLOHA ČÍSLO: C.1

TŘEBOHOSTICE

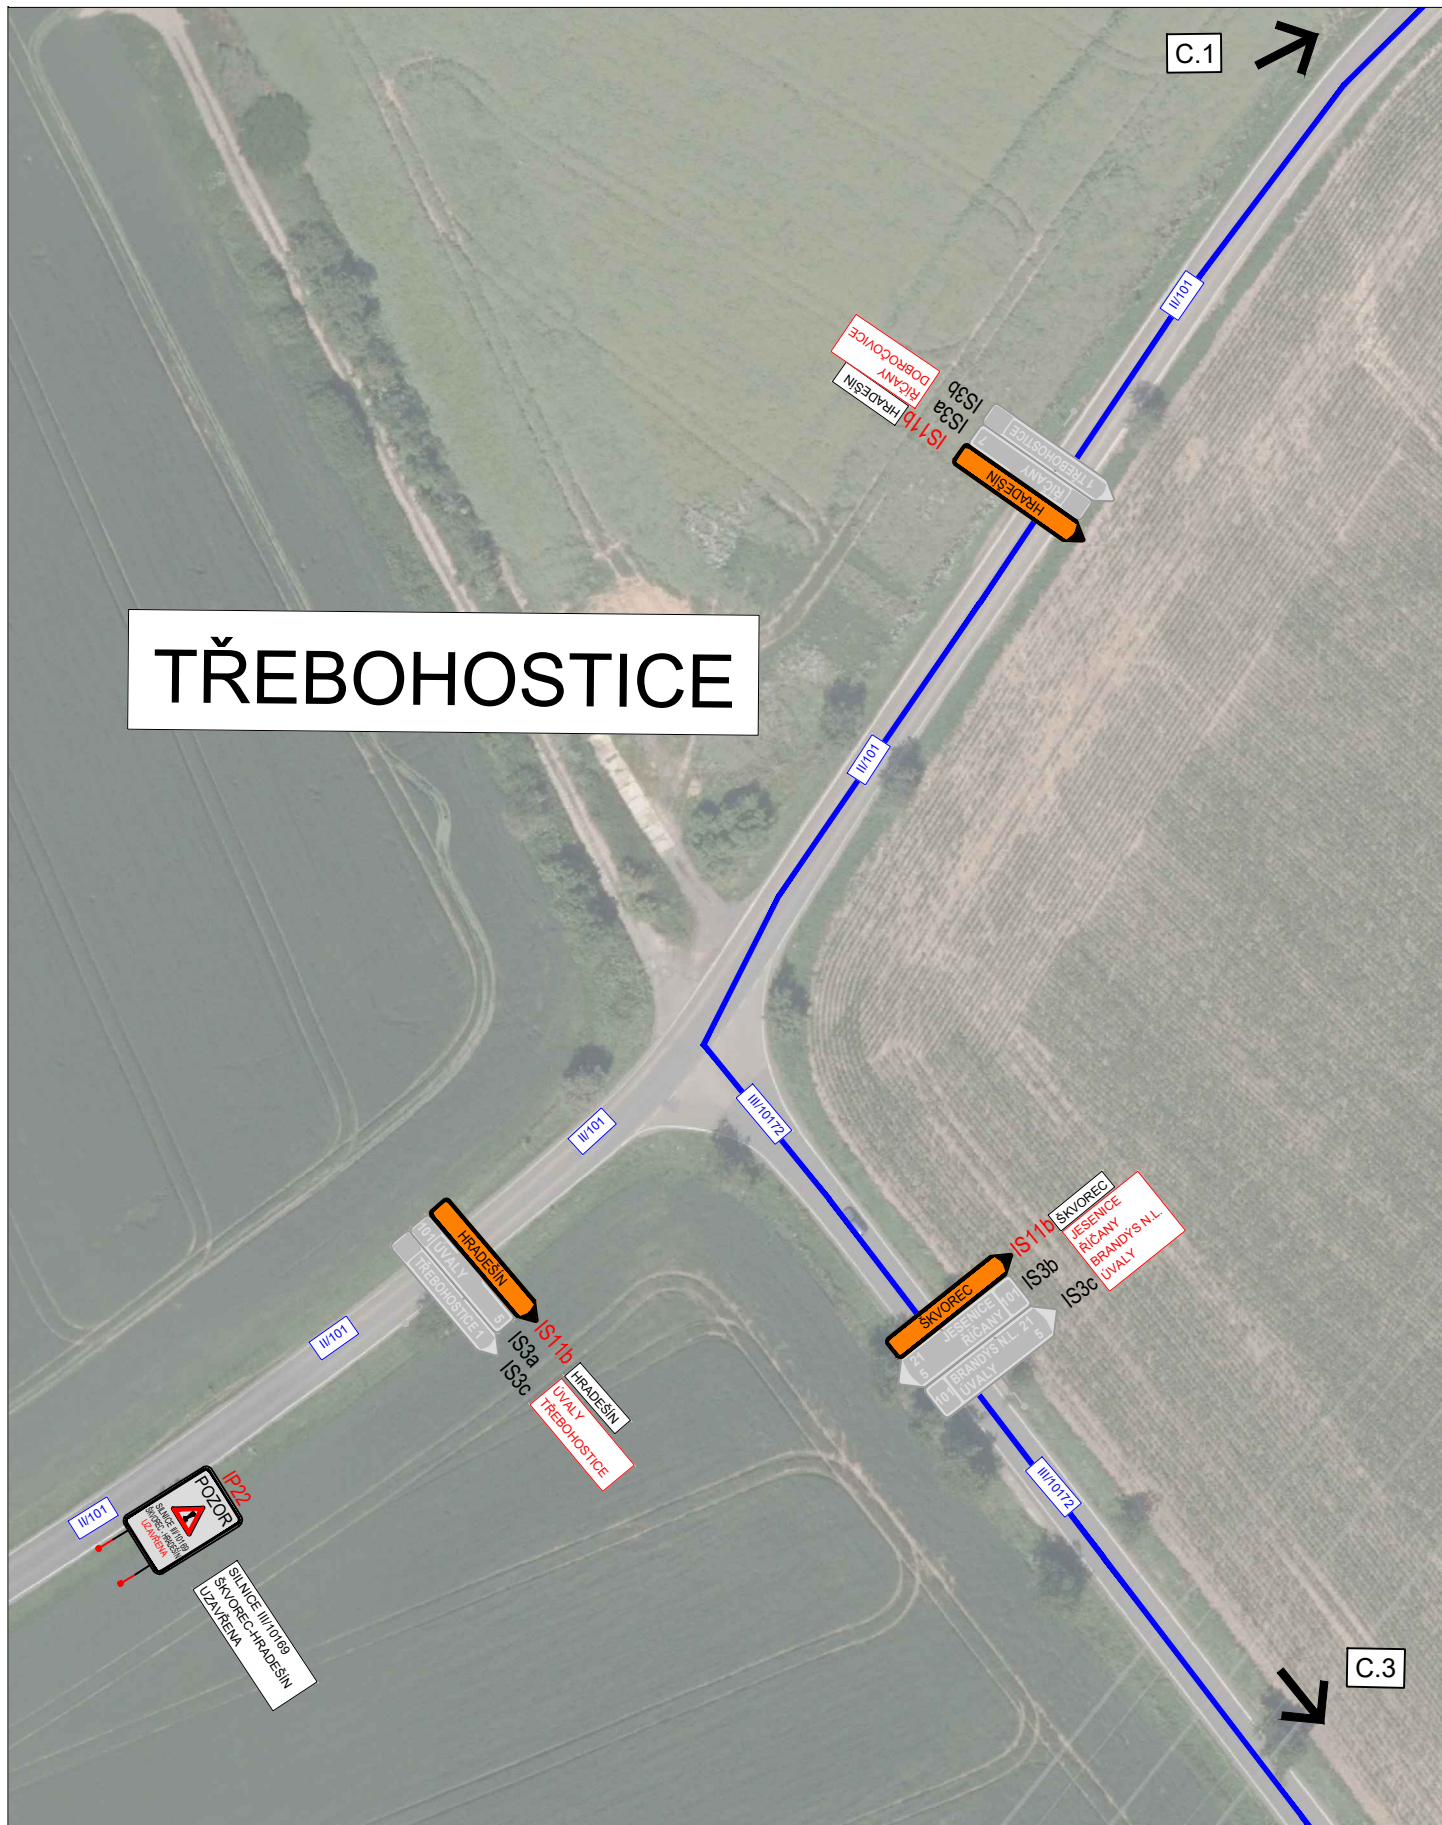

3K značky s.r.o.
 Jiráskova 1519, 251 01 Říčany
 tel.: +420 323 601 237, www.3kznacky.cz, info@3kznacky.cz

LEGENDA:

Návrh - SDZ



STÁVAJÍCÍ - SDZ



AKCE:

III/10169 Škvorec -
 Hradešín

PŘÍLOHA:


Situace DIO II




MĚŘÍTKO:


1:1000

PŘÍLOHA ČÍSLO:

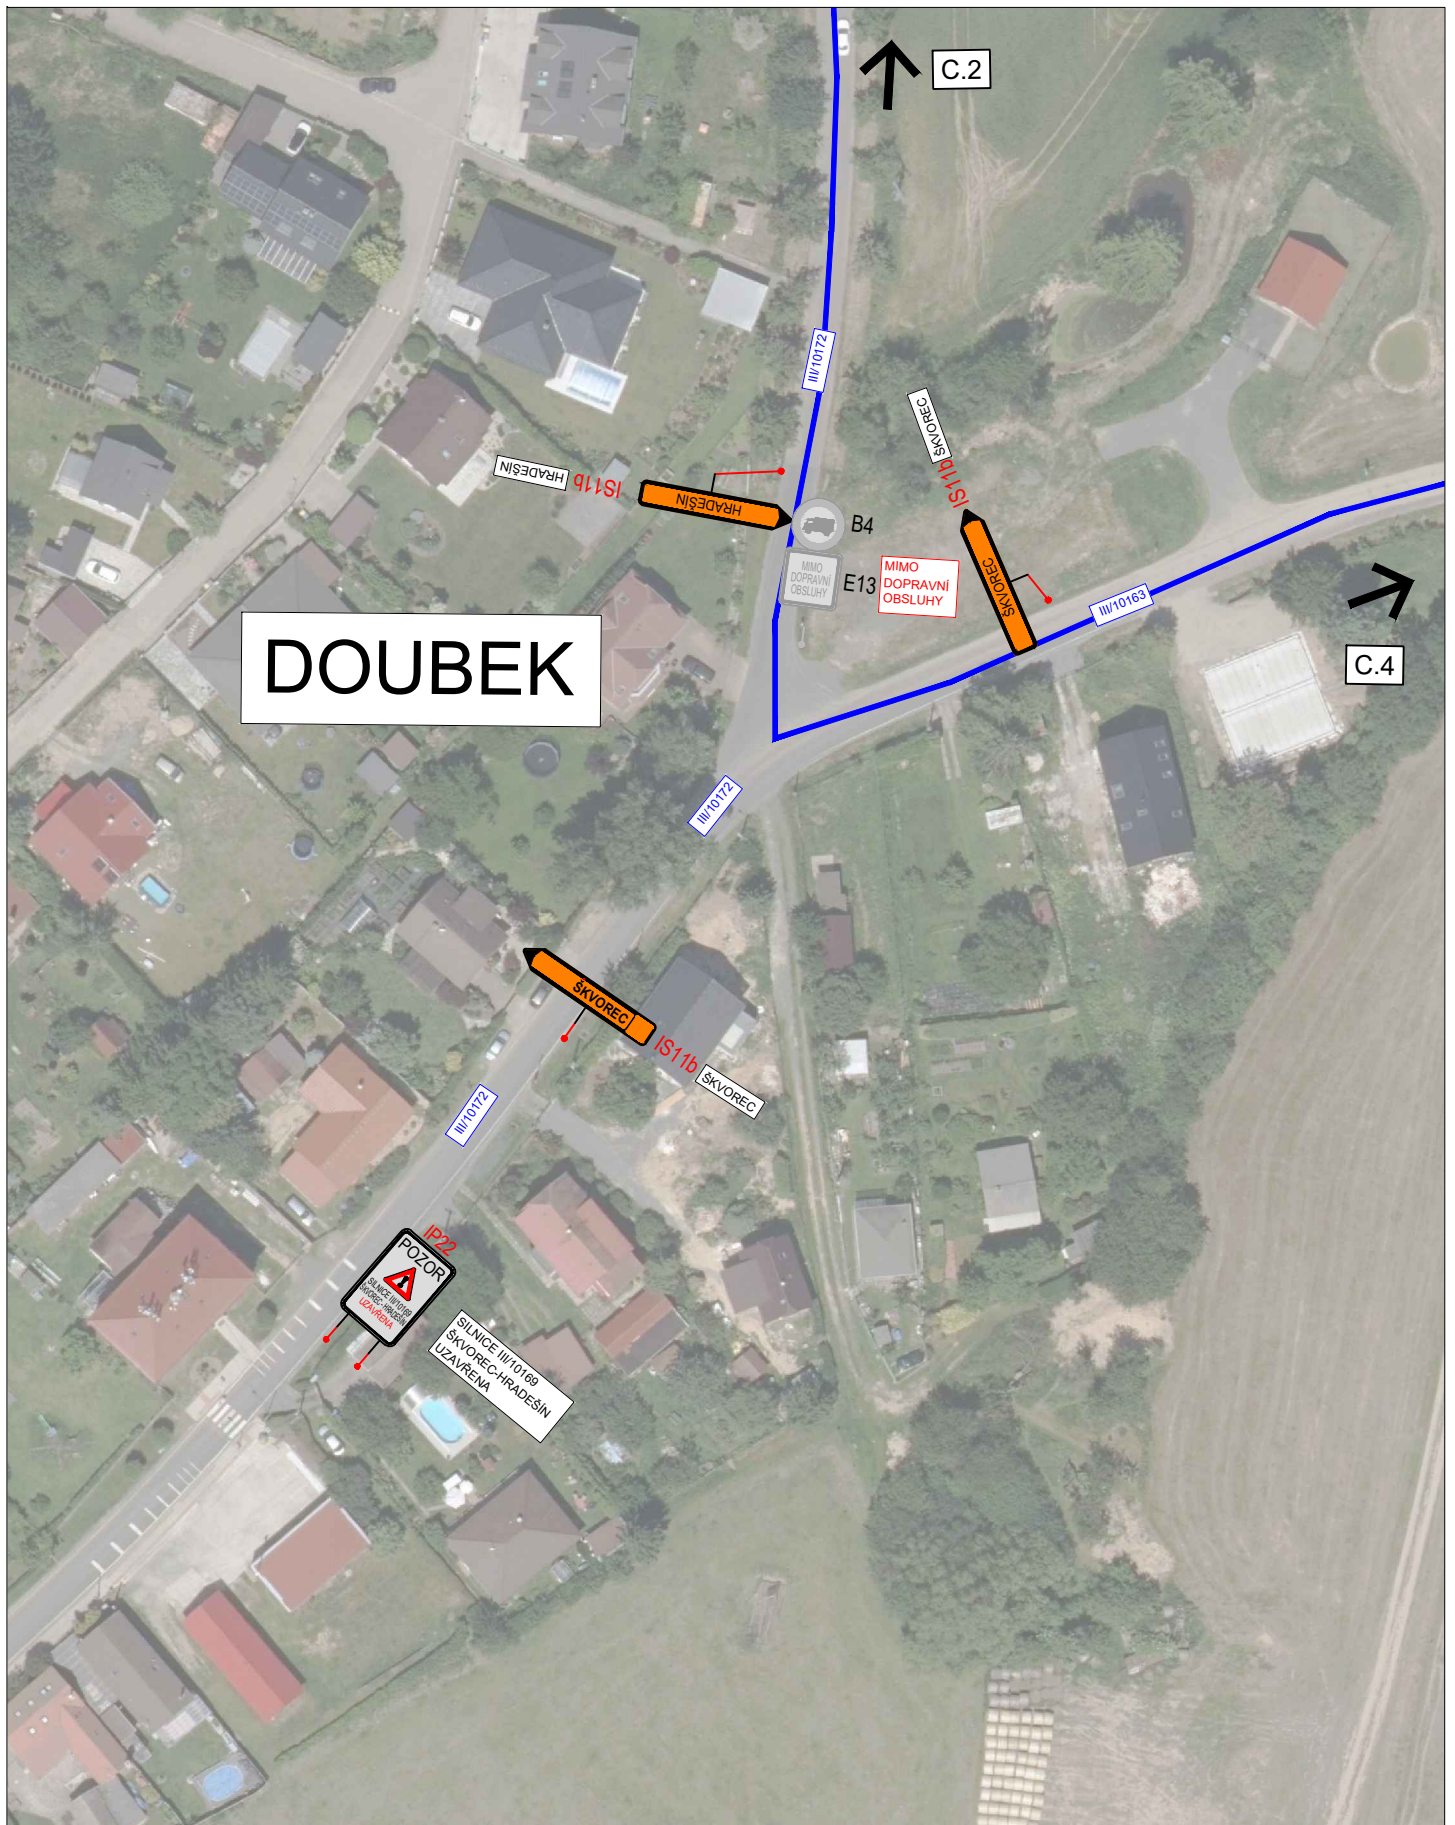C.2

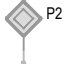


		3K značky s.r.o. Jiráskova 1519, 251 01 Říčany tel.: +420 323 601 237, www.3kznacky.cz, info@3kznacky.cz	
LEGENDA: Návrh - SDZ	 P2	AKCE: III/10169 Škvorec - Hradešín	MĚŘÍTKO: 1:1000
STÁVAJÍCÍ - SDZ	 P2	PŘÍLOHA: Situace DIO III	PŘÍLOHA ČÍSLO: C.3

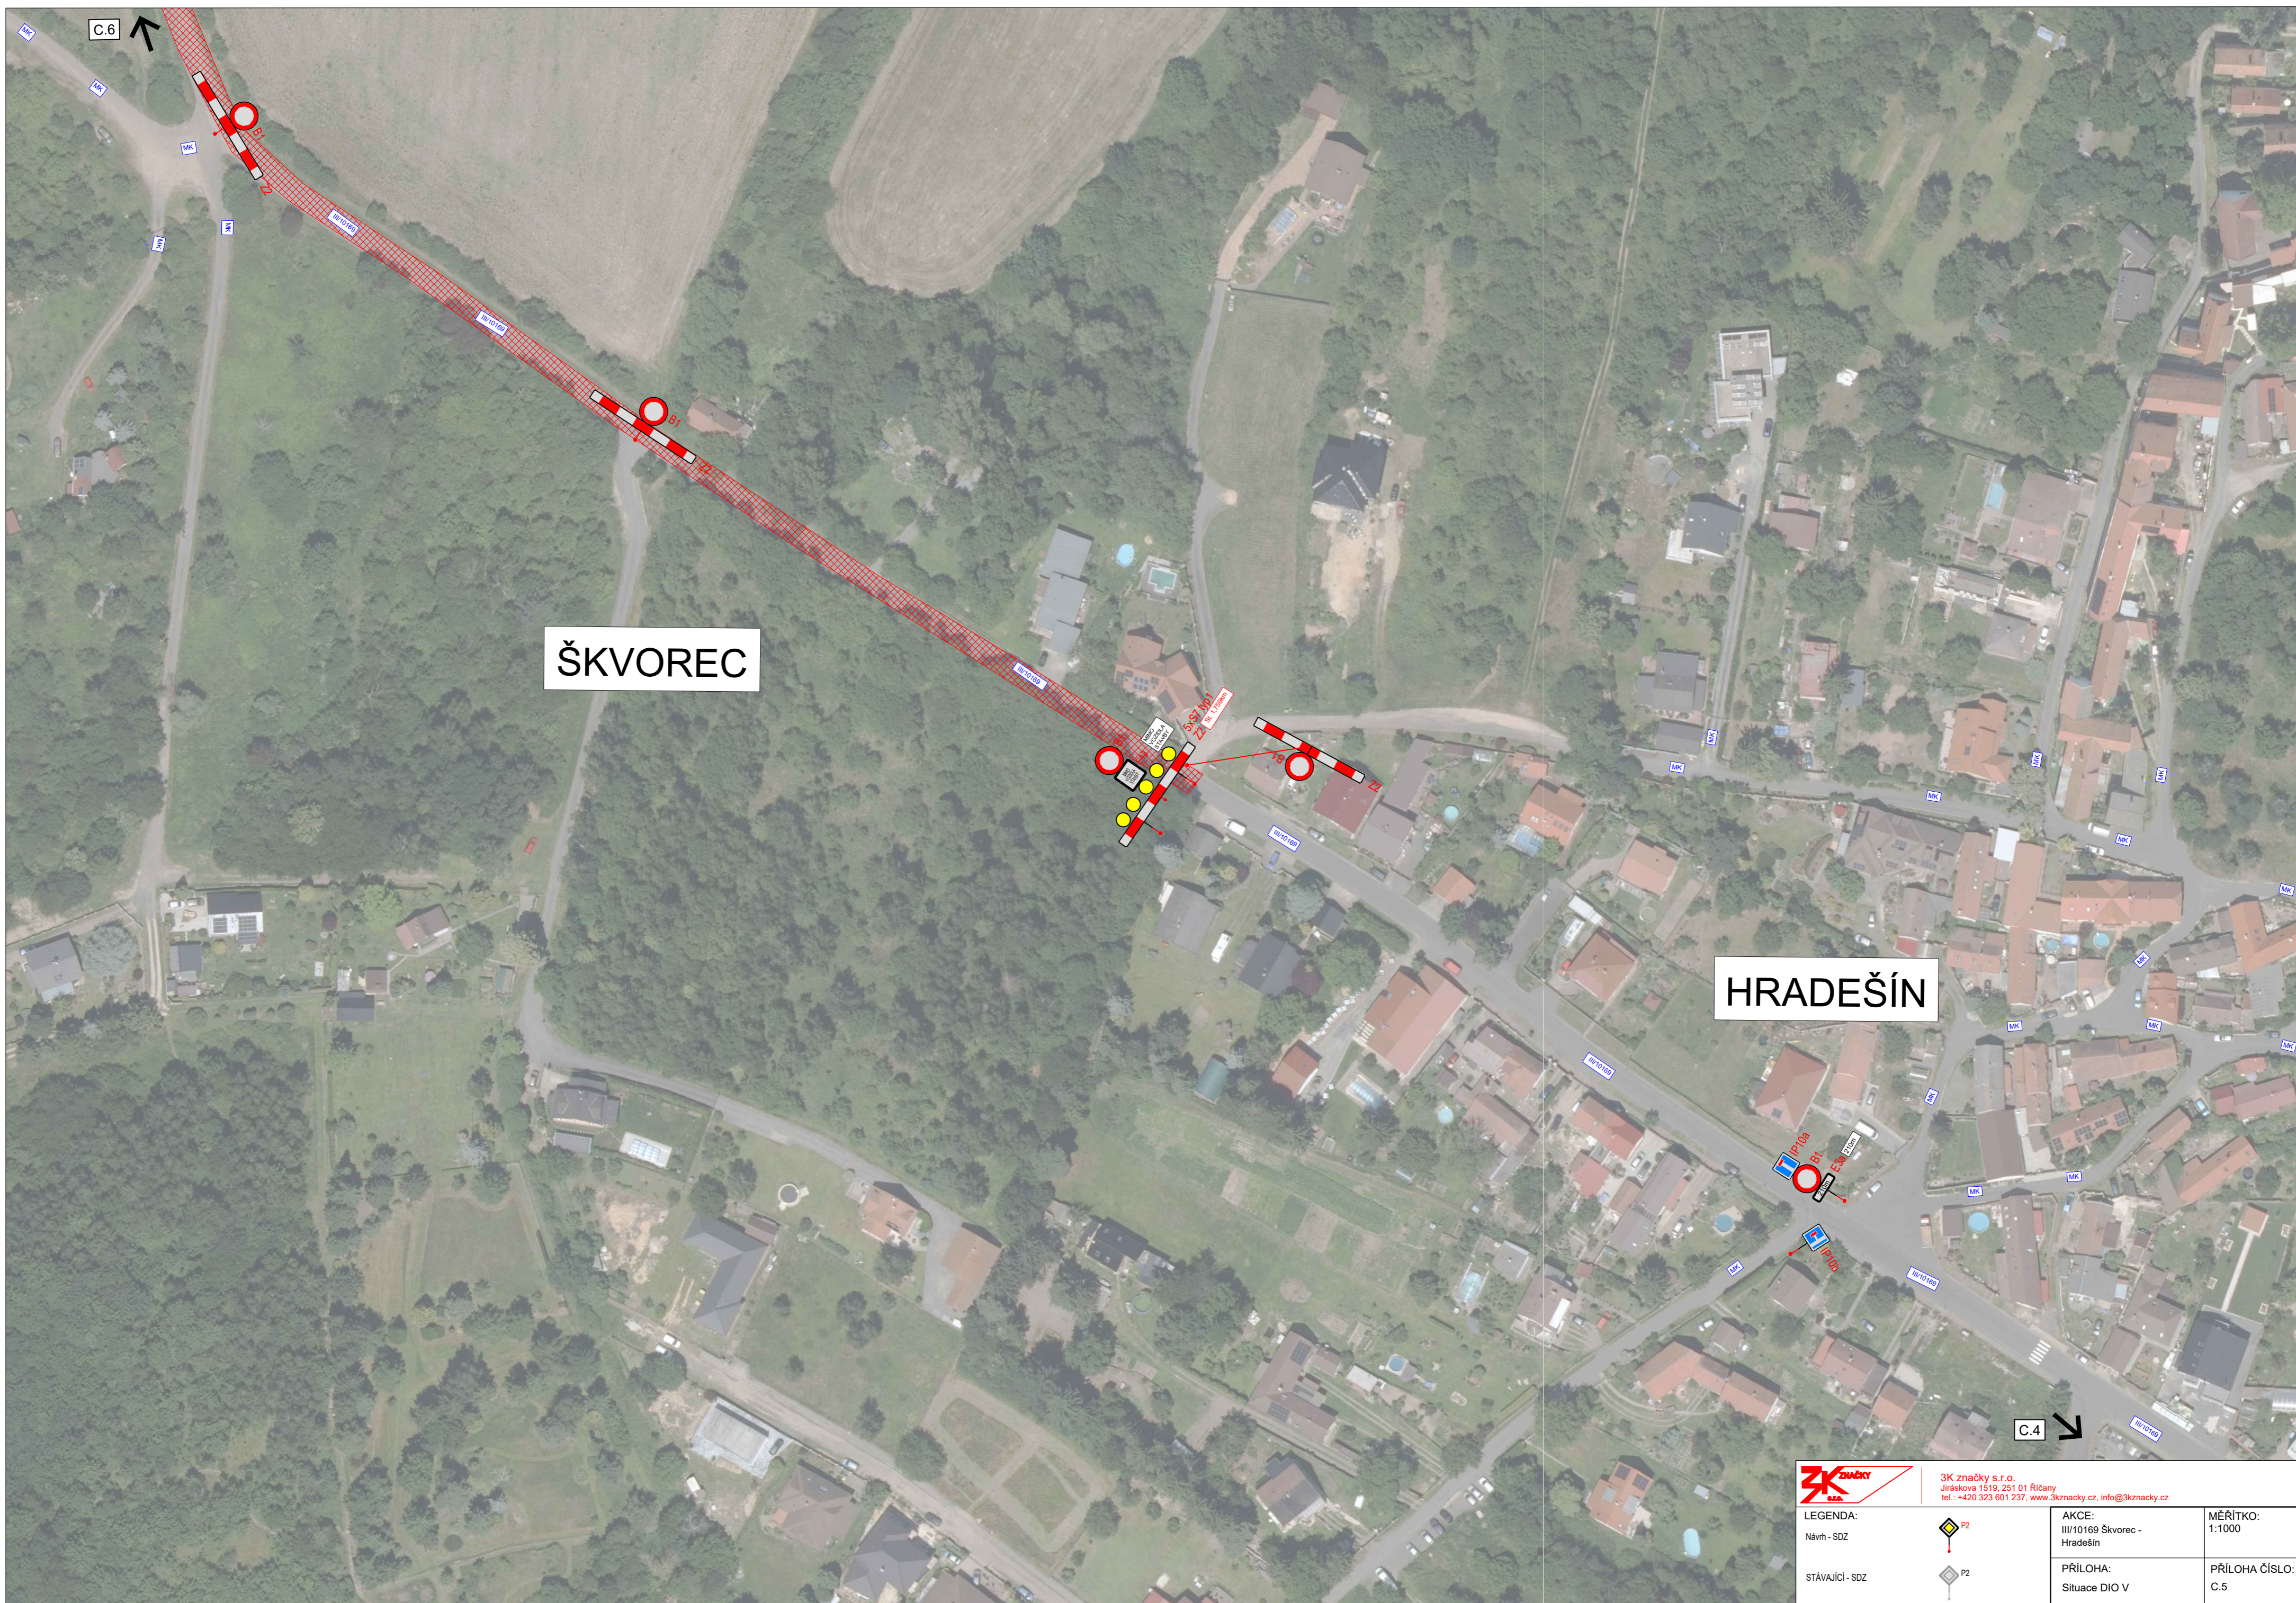




ŠKVOREC

HRADEŠÍN

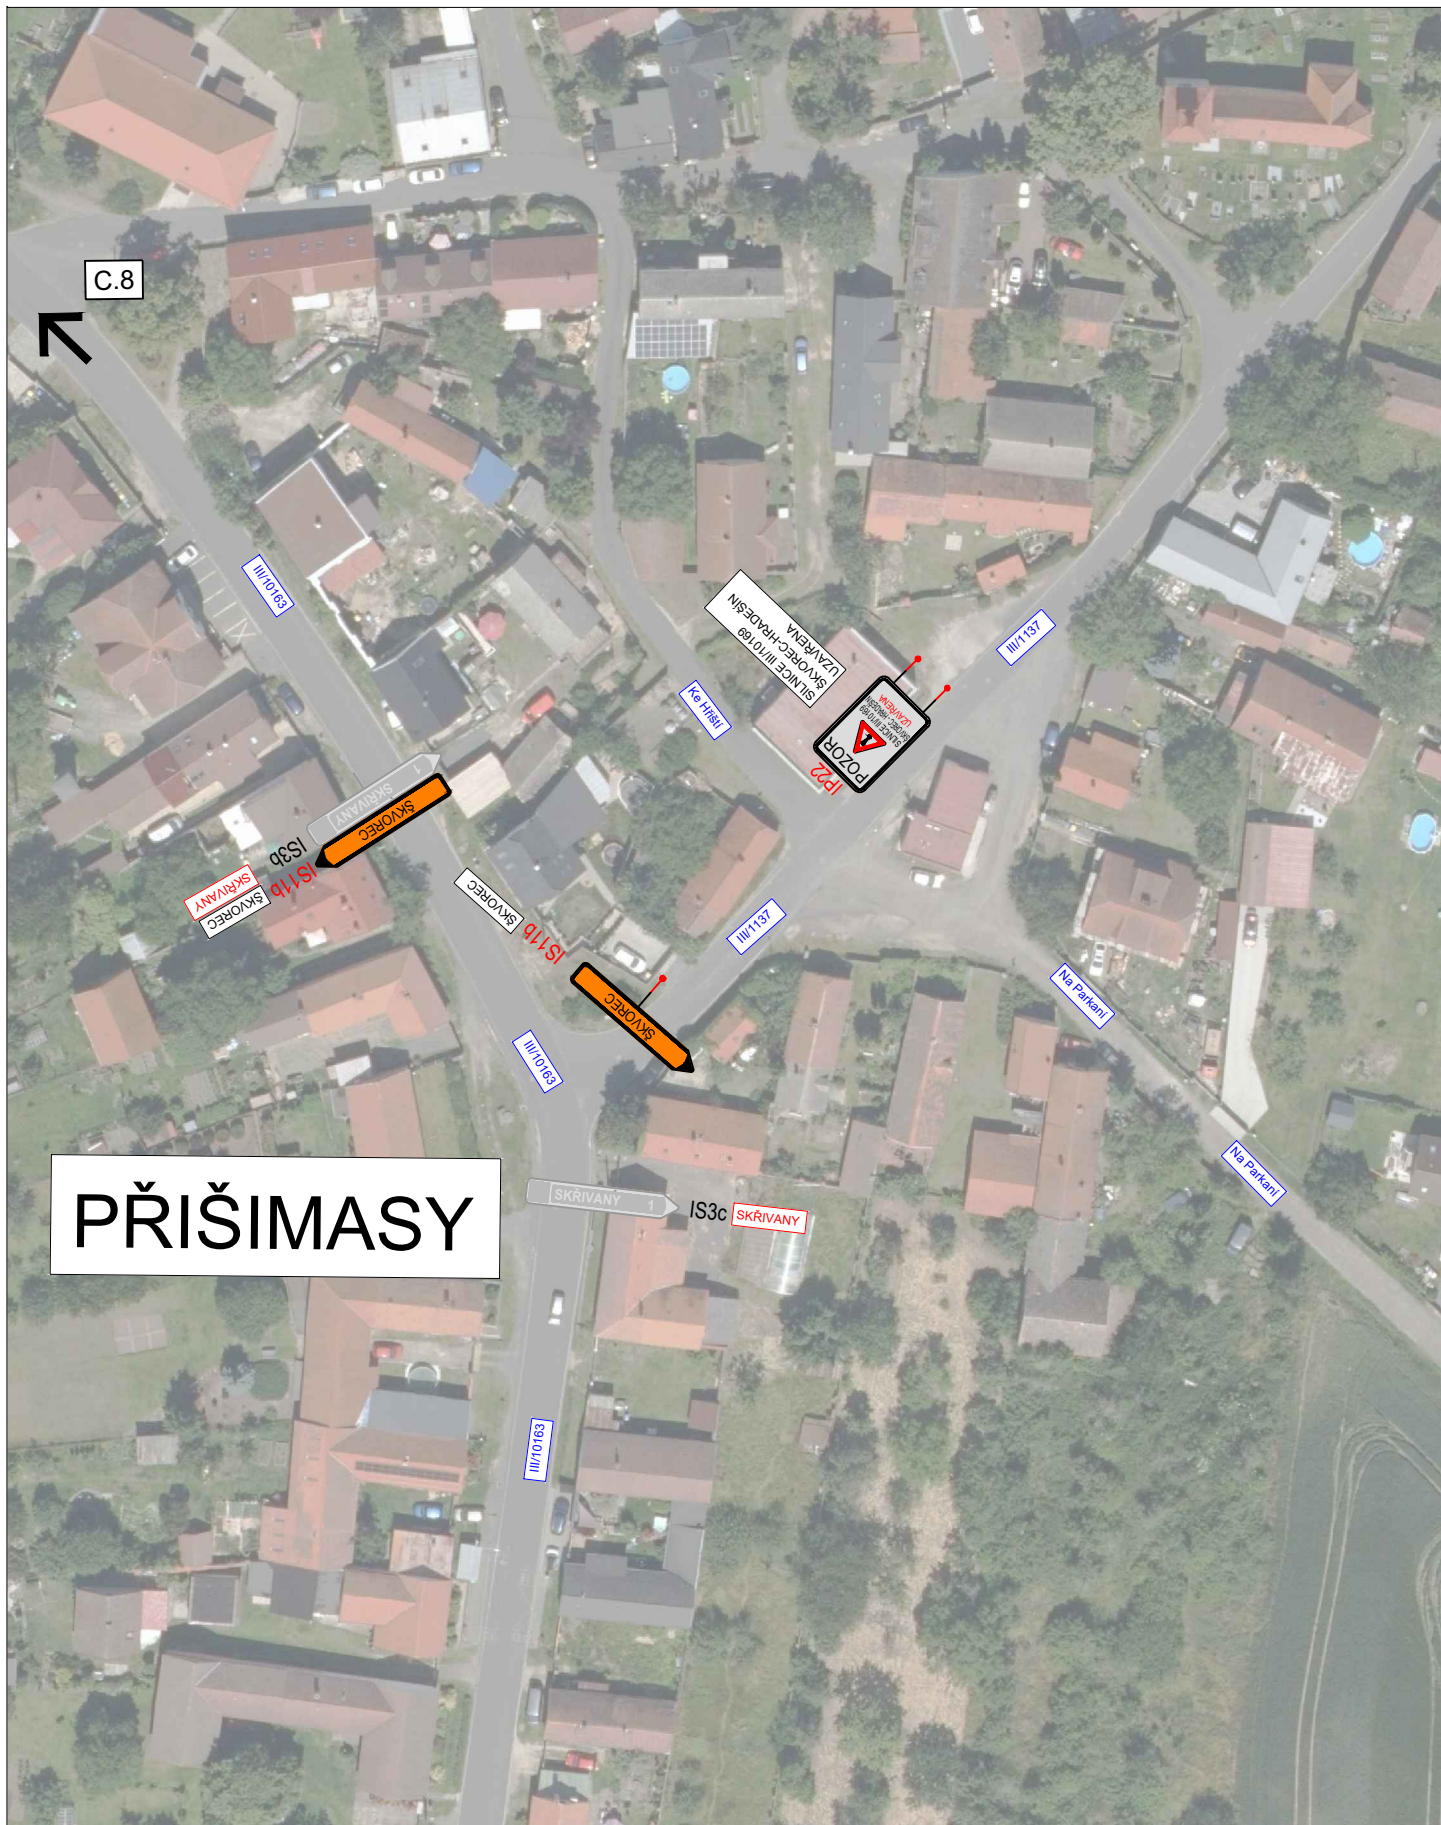		3K značky s.r.o. Jiráskova 1519, 251 01 Říčany tel.: +420 323 601 237, www.3kznacky.cz, info@3kznacky.cz	
LEGENDA: Návrh - SDZ	P2	AKCE: III/10169 Škvorec - Hradešín	MĚŘÍTKO: 1:1000
STAVAJÍCÍ - SDZ	P2	PŘÍLOHA: Situace DIO V	PŘÍLOHA ČÍSLO: C.5



PŘIŠIMASY

		3K značky s.r.o. Jiráskova 1519, 251 01 Říčany tel.: +420 323 601 237, www.3kznacky.cz , info@3kznacky.cz		
LEGENDA: Návrh - SDZ STÁVAJÍCÍ - SDZ		 P2  P2	AKCE: III/10169 Škvorec - Hradešín PŘÍLOHA: Situace DIO VII	MĚŘÍTKO: 1:1000 PŘÍLOHA ČÍSLO: C.7

