




VZOROVÝ ŘEZ KOMUNIKACE

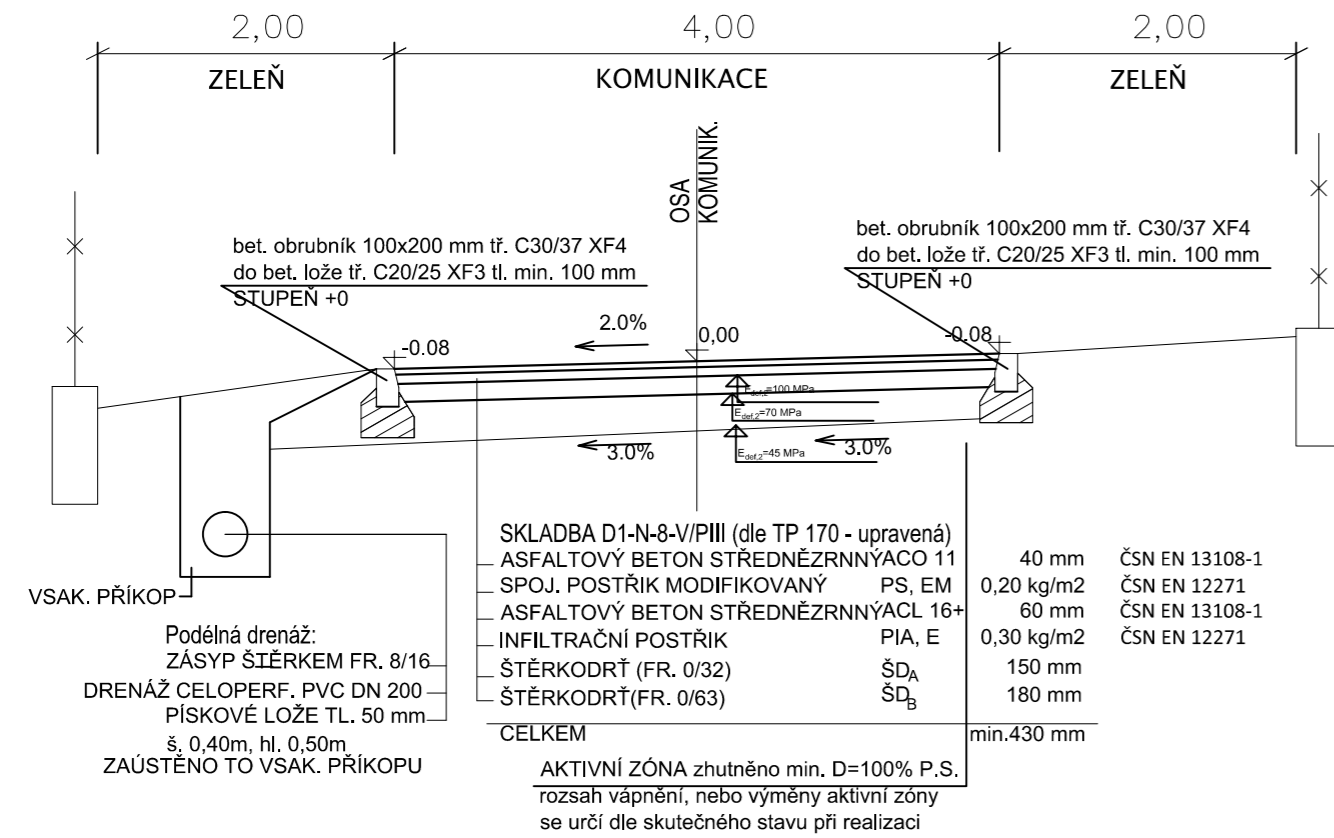


VZOROVÝ ŘEZ KOMUNIKACE - VE SJEZDU

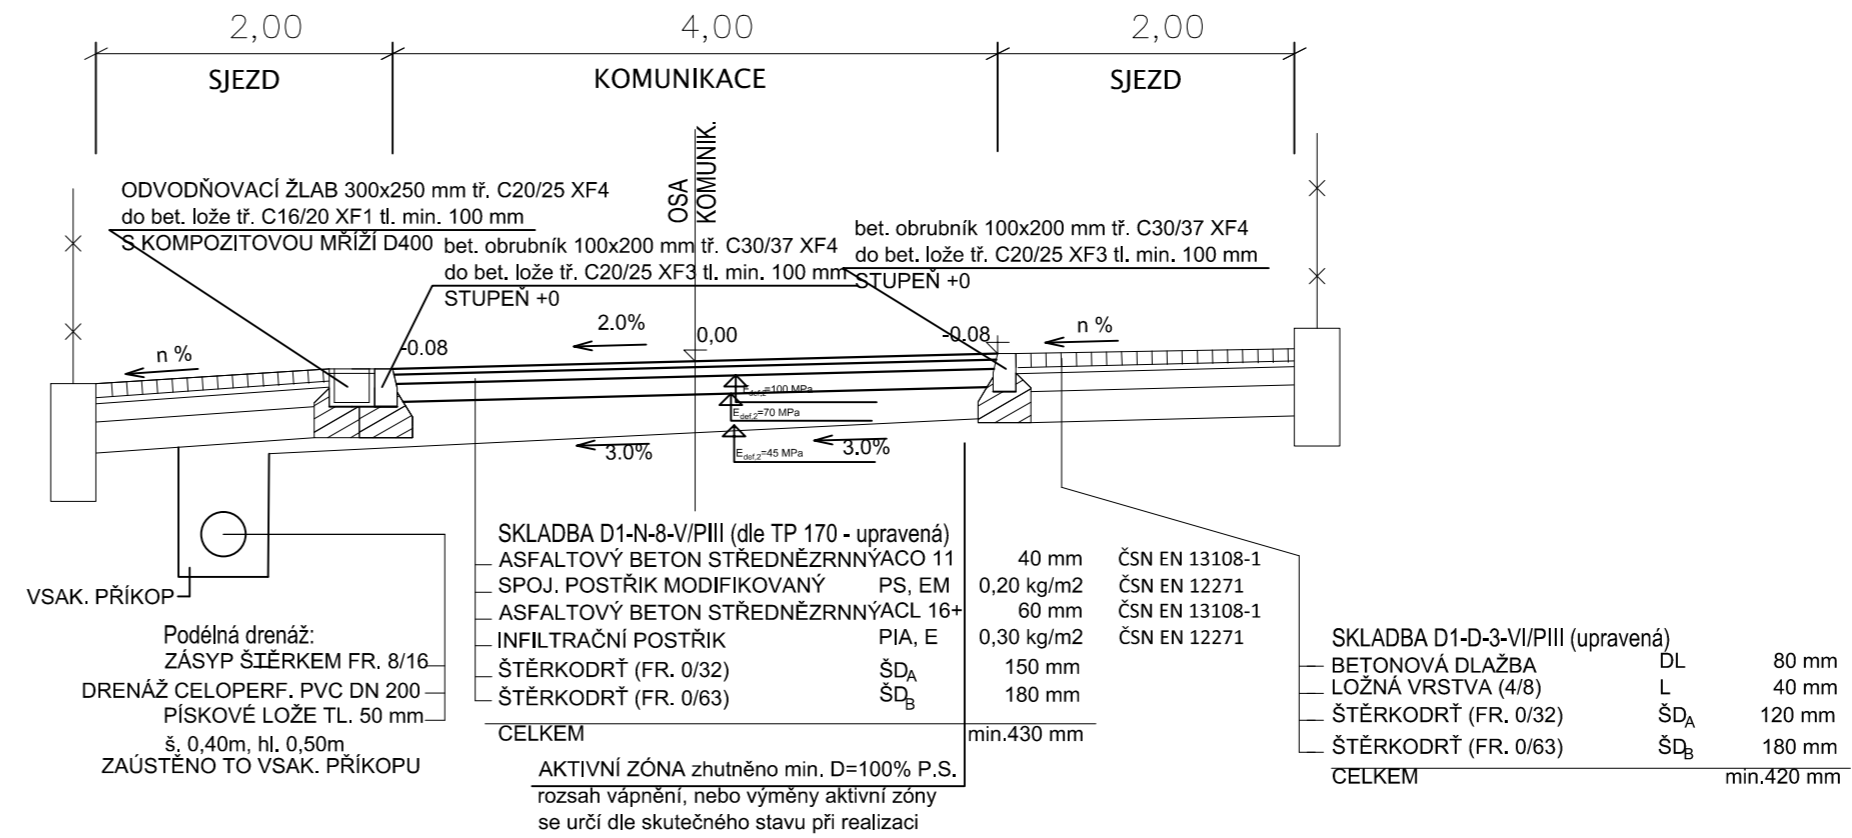

VZOROVÝ ŘEZ KOMUNIKACE - PODÉLNÉ PARKOVÁNÍ

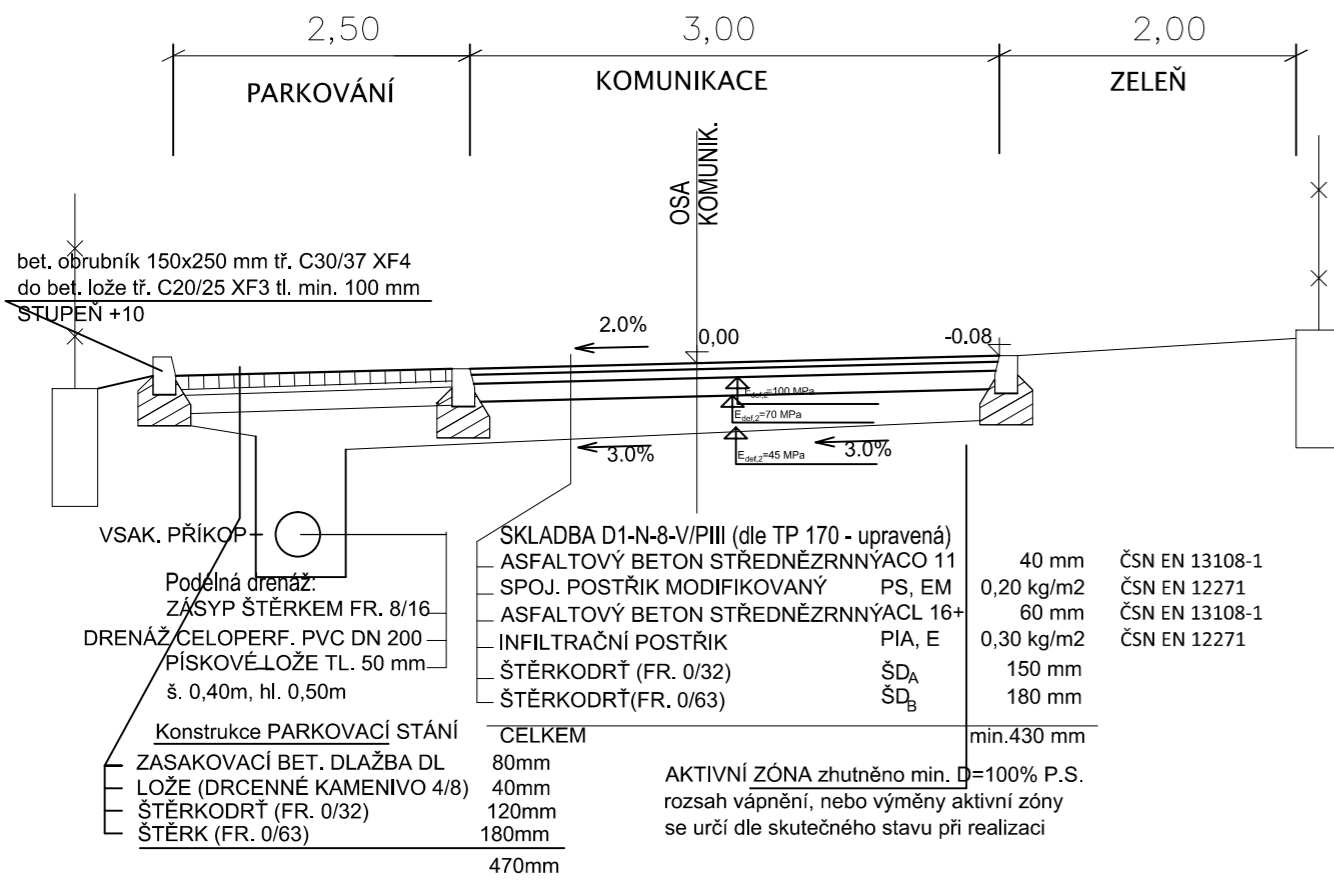

VZOROVÝ ŘEZ KOMUNIKACE - PODÉLNÉ PARKOVÁNÍ (PALISÁDA)

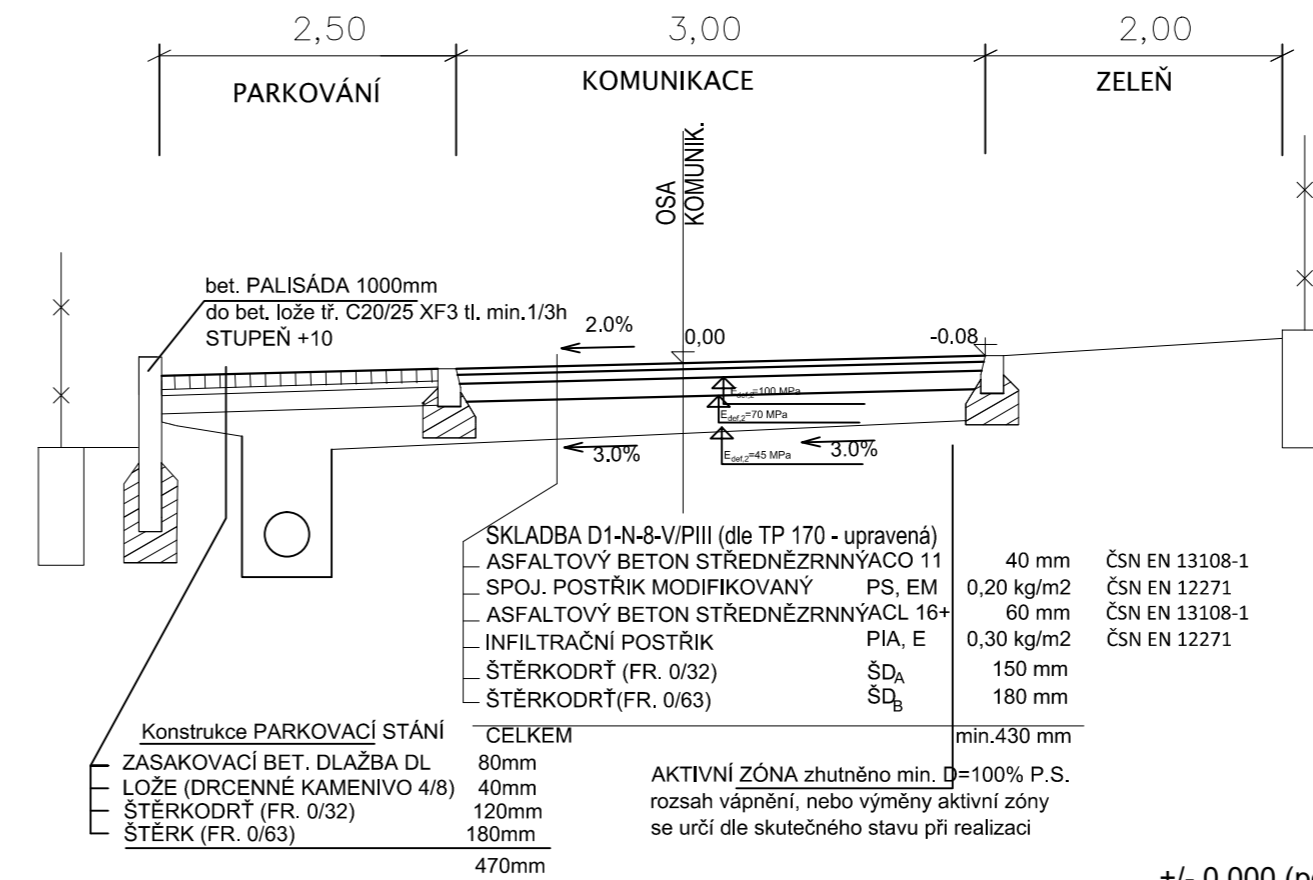

REVIZE 09/2025

+/- 0,000 (podlaha 1NP - recepcie) = 584,26 m.n.m.

PARÉ

HLAVNÍ ARCHITEKT PROJEKTU
LCArch s.r.o.
TELEFON 603 248 753
EMAIL lcarch@seznam.cz
INTERNET www.lcarch.cz
KANCELÁŘ Hodonínská 1239/6, Praha 4

L C A
ARCHITEKTURA - INTERIERY

TATO DOKUMENTACE SLOUŽÍ PRO ÚČELY SPRÁVNÍHO ROZHODNUTÍ, NENÍ URČENA PRO PROVEDENÍ STAVBY

INVESTOR
Městys Škvorec
Masarykovo náměstí 122, Škvorec, 250 83

PROJEKT **ŠKVOREC - REKONSTRUKCE ULICE PŘÍČNÁ**
parcely č. 803/1; 803/19 kat. území Škvorec (762733)

PROJEKTANT PROFESE Ing. Jiří Sobol

OBSAH **VZOROVÝ PŘÍČNÝ ŘEZ**

DATUM 12/2023 PROFESE D.1 Komunikace a zpevněné plochy
STUPEŇ DOK. DSP MĚŘÍTKO 1:100 ČÍSLO PŘÍLOHY **D.1.03**