


Adresát: Obecní úřad Škvorec, Tyršovo nám. 9, 250 83 Škvorec

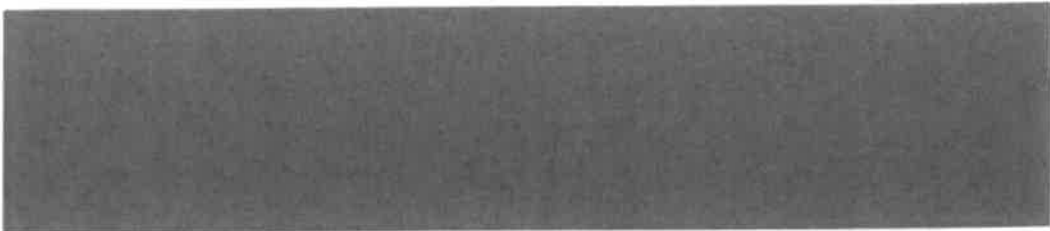

Věc: Žádost o poskytnutí informací podle zákona č. 106/1999 Sb.

Vážená paní starostko,

ve smyslu zákona č. 106/1999 Sb., o svobodném přístupu k informacím, v platném znění, Vás žádám o poskytnutí následujících informací týkajících se zavedení zóny se zákazem stání pro obytná vozidla v obci Škvorec:

1. **Důvody zavedení:** Žádám o poskytnutí kopie důvodové zprávy, zápisu z jednání rady/zastupitelstva obce nebo jiného dokumentu, který obsahuje věcné odůvodnění instalace tohoto dopravního značení.
2. **Důkaz o nutnosti:** Žádám o informaci, kolik stížností, hlášení o narušování veřejného pořádku, nebo záznamů o zásahu policie v souvislosti s parkováním obytných vozidel v této lokalitě obec eviduje za poslední 24 měsíců před zavedením zákazu jejich parkování.
3. **Analýza dopravy:** Žádám o informaci, zda byla před instalací značení vypracována odborná analýza dopadů na bezpečnost a plynulost dopravy, která by prokazovala, že parkování obytných vozidel (nikoliv kempování) tvoří v daném místě překážku.
4. **Podklady pro diferenciaci vozidel:** Žádám o poskytnutí informace o existenci a obsahu dokumentace (např. srovnávací studie, analýza rozměrů či hmotností), na jejímž základě byla pro účely zákazu stání vydělena výhradně kategorie „obytných vozidel“ oproti jiným vozidlům srovnatelných rozměrů (např. lehká nákladní vozidla, dodávky, SUV), která v předmětné lokalitě parkovat smějí.
5. **Stanovisko Policie ČR:** Žádám o poskytnutí kopie vyjádření Policie ČR (odboru dopravní policie) k tomuto opatření obecné povahy, které je ze zákona nutným podkladem pro stanovení místní úpravy provozu.

Požadované informace žádám zaslat elektronicky na výše uvedenou e-mailovou adresu.

S pozdravem,





MĚSTYS
ŠKVOREC
Masarykovo náměstí 122
250 83 Škvorec

IČO: 00240869
DS: 93sb64m

obecniurad@obecskvorec.cz
starosta@obecskvorec.cz
+420 224 283 840, +420 602 672 599

Škvorec, dne 30. 4. 2026

Číslo jednací: 01210/26/UM

Věc: Odpověď na žádost o poskytnutí informace dle zákona č. 106/1999 Sb.

reagujeme na Vaši žádost ve smyslu zákona č. 106/1999 Sb., o svobodném přístupu k informacím, v platném znění, o poskytnutí informací týkajících se zavedení zóny se zákazem stání pro obytná vozidla v obci Škvorec:

1. Důvody zavedení: Žádám o poskytnutí kopie důvodové zprávy, zápisu z jednání rady/zastupitelstva obce nebo jiného dokumentu, který obsahuje věcné odůvodnění instalace tohoto dopravního značení.

Nebylo projednáváno Zastupitelstvem městysu Škvorec, bylo diskutováno na pracovních schůzkách na základě opakovaných ústních stížností občanů. Dopravní opatření jsou běžnou agendou úřadu.

2. Důkaz o nutnosti: Žádám o informaci, kolik stížností, hlášení o narušování veřejného pořádku, nebo záznamů o zásahu policie v souvislosti s parkováním obytných vozidel v této lokalitě obec eviduje za poslední 24 měsíců před zavedením zákazu jejich parkování.



MĚSTYS
ŠKVOREC
Masarykovo náměstí 122
250 83 Škvorec

IČO: 00240869
DS: 93sb64m

obecnirad@obecskvorec.cz
starosta@obecskvorec.cz
+420 224 283 840, +420 602 672 599

Na dlouhodobě odstavená rozměrná vozidla v ulicích Škvorce si opakovaně stěžovali řidiči firmy svážející odpady z obce, pracovníci zimní údržby při pluhování ulic i řadoví občané. Hasiči ve spolupráci s policií připravili pro občany Škvorce a několika okolních obcí informační a vysvětlující kampaň, která proběhla formou letáků u špatně zaparkovaných aut a na sociálních sítích a na jaře 2025. Stížnosti však z důvodu udržení dobrých sousedských vztahů nejsou nikdy písemné, nejsou tedy evidovány ve spisové službě.

3. Analýza dopravy: Žádám o informaci, zda byla před instalací značení vypracována odborná analýza dopadů na bezpečnost a plynulost dopravy, která by prokazovala, že parkování obytných vozidel (nikoliv kempování) tvoří v daném místě překážku.

Zákaz stání necílí pouze na zaparkovaná obytná vozidla, ale řeší problém se všemi rozměrnými vozidly, která stojí (většinou dlouhodobě a na stále stejném místě) a neslouží k běžné každodenní mobilitě občanů. Analýza dopravy tudíž nebyla potřeba, jelikož je zákaz stanoven pro všechna vozidla a silniční dopravní prostředky nespádající do kategorie M1 (osobní automobily) a N1 (lehké nákladní automobily). Policie před platností zákazu nemohla, a tudíž ani neřešila žádné zásahy. V rozporu se zákonem parkují prakticky všechna odstavená vozidla v ulicích Škvorce.

4. Podklady pro diferenciaci vozidel: Žádám o poskytnutí informace o existenci a obsahu dokumentace (např. srovnávací studie, analýza rozměrů či hmotností), na jejímž základě byla pro účely zákazu stání vydělena výhradně kategorie, obytných vozidel" oproti jiným vozidlům srovnatelných rozměrů (např. lehká nákladní vozidla, dodávky, SUV), která v předmětné lokalitě parkovat smějí.

Jak bylo uvedeno výše, zákaz stání není výhradně pro obytná vozidla, ale také pro autobusy, nákladní automobily nad 3,5 t, zemědělské stroje, přívěsy a vozíky, tj. vše mimo kategorie M1 (osobní automobily včetně MPV a SUV) a N1 (lehké nákladní automobily jako dodávky, pick-up apod.), které občané využívají k běžnému každodennímu dojíždění za prací, nebo k podnikání.

5. Stanovisko Policie ČR: Žádám o poskytnutí kopie vyjádření Policie ČR (odboru dopravní policie) k tomuto opatření obecné povahy, které je ze zákona nutným



MĚSTYS
ŠKVOREC
Masarykovo náměstí 122
250 83 Škvorec

IČO: 00240869
DS: 93sb64m

obecniurad@obecskvorec.cz
starosta@obecskvorec.cz
+420 224 283 840, +420 602 672 599

podkladem pro stanovení místní úpravy provozu.

Stanovisko DI PČR (Příloha č. 1) včetně naší žádosti s odůvodněním Příloha č. 2) a stanovení OD MěÚ Brandýs n. L. - St. Boleslav (Příloha č. 3.) přikládáme.

S pozdravem,



Přílohy:

1. Stanovisko DI PČR
2. Žádost s odůvodněním
3. Stanovení OD MěÚ Brandýs n. L. - St. Boleslav

POLICIE ČESKÉ REPUBLIKY
Krajské ředitelství policie Středočeského kraje
Územní odbor Praha venkov - VÝCHOD
Dopravní inspektorát
Mladoboleslavská 38, 190 17 Praha 9, Vinohřady

Č. j. KRPS-252196-2/ČJ-2025-011506

Praha 7. října 2025

Počet stran: 1

Přílohy: 6/6

MĚSTYS ŠKVOREC
Masarykovo náměstí 122
250 83 Škvorec

Změna zónového dopravního značení v městysi Škvorec - v y j á d ř e n í:
K č.j.:

Policie České republiky, Krajské ředitelství policie Středočeského kraje, Územní odbor Praha venkov - VÝCHOD, Dopravní inspektorát, jako příslušný orgán státní správy ve věcech bezpečnosti a plynulosti provozu na pozemních komunikacích ve věci **Změna zónového dopravního značení v městysi Škvorec** vydává následující

v y j á d ř e n í:

Krajské ředitelství policie Středočeského kraje, Územní odbor Praha venkov - VÝCHOD, Dopravní inspektorát **souhlasí** dle ustanovení § 77 odst. 2, písm. b) zákona č. 361/2000 Sb., o provozu na pozemních komunikacích a o změnách některých zákonů, ve znění pozdějších předpisů se změnou zónového dopravního značení na silnici č. II/101 ul. Říčanská a ul. Čsl. Armády, sil. č. III/01216 ul. Komenského, sil. č. III/10169 ul. Tyršova a sil. č. III/10170 v k.ú. Škvorec (viz příloha).

Výše uvedený souhlas podmiňujeme splněním následujících podmínek:

Dopravní značky musí být rozměrem a barevným provedením v souladu s vyhl. č. 294/2015 Sb., kterou se provádějí pravidla provozu na pozemních komunikacích a úprava a řízení provozu na pozemních komunikacích, ve znění pozdějších předpisů.

Pokud budou výše uvedené podmínky splněny, lze konstatovat, že návrh odpovídá obecným požadavkům na bezpečnost a plynulost provozu na pozemních komunikacích.



POLICIE ČESKÉ REPUBLIKY
KRAJSKÉ ŘEDITELSTVÍ POLICIE
STŘEDOČESKÉHO KRAJE
DOPRAVNÍ INSPEKTORÁT PRAHA VENKOV-VÝCHOD
190 17 PRAHA 9 - VINOŘ, MLADOBOLSLAVSKÁ 38

POLICIE ČESKÉ REPUBLIKY
Krajské ředitelství policie Středočeského kraje
Územní odbor Praha venkov - VÝCHOD
Dopravní inspektorát
Mladoboleslavská 38, 190 17 Praha 9, Vinohrady

Č. j. KRPS-252199-2/ČJ-2025-011506

Praha 7. října 2025

Počet stran: 1

Přílohy: 1/1

MĚSTYS ŠKVOREC
Masarykovo náměstí 122
250 83 Škvorec

Změna místní úpravy provozu v městysi Škvorec - v y j á d ř e n í:
K č.j.:

Policie České republiky, Krajské ředitelství policie Středočeského kraje, Územní odbor Praha venkov - VÝCHOD, Dopravní inspektorát, jako příslušný orgán státní správy ve věcech bezpečnosti a plynulosti provozu na pozemních komunikacích ve věci **Změna místní úpravy provozu v městysi Škvorec** vydává následující

v y j á d ř e n í:

Krajské ředitelství policie Středočeského kraje, Územní odbor Praha venkov - VÝCHOD, Dopravní inspektorát **souhlasí** dle ustanovení § 77 odst. 2, písm. b) zákona č. 361/2000 Sb., o provozu na pozemních komunikacích a o změnách některých zákonů, ve znění pozdějších předpisů s předloženým návrhem změny místní úpravy provozu na Masarykově náměstí a přilehlých komunikacích v k.ú. Škvorec (viz příloha).

Výše uvedený souhlas podmiňujeme splněním následujících podmínek:

- dopravní značky musí být rozměrem a barevným provedením v souladu s vyhl. č. 294/2015 Sb., kterou se provádějí pravidla provozu na pozemních komunikacích a úprava a řízení provozu na pozemních komunikacích, ve znění pozdějších předpisů,
- vodorovné dopravní značení musí být v souladu s TP 133 Zásady pro vodorovné dopravní značení na pozemních komunikacích,
- parkovací místa musí být v souladu s ČSN 73 6056 Odstavné a parkovací plochy silničních vozidel.

Pokud budou výše uvedené podmínky splněny, lze konstatovat, že návrh odpovídá obecným požadavkům na bezpečnost a plynulost provozu na pozemních komunikacích.



POLICIE ČESKÉ REPUBLIKY
KRAJSKÉ ŘEDITELSTVÍ POLICIE
STŘEDOČESKÉHO KRAJE
DOPRAVNÍ INSPEKTORÁT PRAHA VENKOV-VÝCHOD
190 17 PRAHA 9 - VINOHRADY, MLADOBOLSLAVSKÁ 38

- ZNEPRŮJEZDNĚNÍ
- BETONOVÁ ZABRANA KRUHOVÁ
- VALEC 0,4x0,4 m

LEGENDA VDZ:

- NÁTĚR ŽLUTĚ
- NÁTĚR BÍLE
- NÁTĚR MODŘE
- NÁTĚR STÁVAJÍCÍ

LEGENDA SDZ:

- — STÁVAJÍCÍ RUŠENÉ
- — STÁVAJÍCÍ PONECHANÉ
- — NOVE

SITUACE DOPRAVNÍHO ZNAČENÍ ŠKVOREC, MASARYKOVO NÁMĚSTÍ CENTRÁLNÍ ČÁST S ÚŘADEM



122-258 199/číslo 122-258-01106

POLICE ČESKÉ REPUBLIKY

KRAJSKÁ SPRÁVA POLICE

STŘEDNÍ SPRÁVA POLICE

122-258 199/číslo 122-258-01106

7.10.2021



MĚSTYS ŠKVOREC

Masarykovo náměstí 122
250 83 Škvorec

IČO: 00240869

DS: 93sb64m

obecniurad@obecskvorec.cz

starosta@obecskvorec.cz

+420 224 283 840, +420 602 672 599

Škvorec, dne 24. 09. 2025

Policie ČR – KŘP Středočeského kraje

Územní odbor Praha – Východ

Dopravní inspektorát [REDACTED]

Mladoboleslavská 38

190 17 Praha 9 - Vinoř

Číslo jednací: 02551/25/UM

Věc: Žádost o vyjádření k umístění trvalého svislého a vodorovného dopravního značení – Masarykovo náměstí, městys Škvorec

Žádáme Vás o vyjádření k umístění trvalého svislého a vodorovného dopravního značení na Masarykově náměstí v městysu Škvorec. Účelem je usměrnění provozu a parkování na náměstí na vymezená parkovací místa a označení míst, kde je stání nežádoucí.

Parkovací hodiny budou řidičům k dispozici v zásobnících umístěných na sloupcích značek IP13b. Kontrolu dodržování omezené doby parkování 2 h v centrální části náměstí bude provádět městská policie Úvaly, se kterou má městys Škvorec uzavřenou smlouvu o výkonu činnosti.

S pozdravem

Příloha:

1x Situace dopravního značení, Škvorec, Masarykovo náměstí


SITUACE DOPRAVNÍHO ZNAČENÍ
ŠKVOREC, MASARYKOVO NÁMĚSTÍ
CENTRÁLNÍ ČÁST S ÚŘADEM


LEGENDA VDZ:

- ZNEPRŮJEZDNĚNÍ!
BETONOVÁ ZÁBRANA KRUHOVÁ
VÁLEC 0,4x0,4 m

LEGENDA SDZ:

-  – STÁVAJÍCÍ RUŠENÉ
-  – STÁVAJÍCÍ PONECHANÉ
-  – NOVÉ

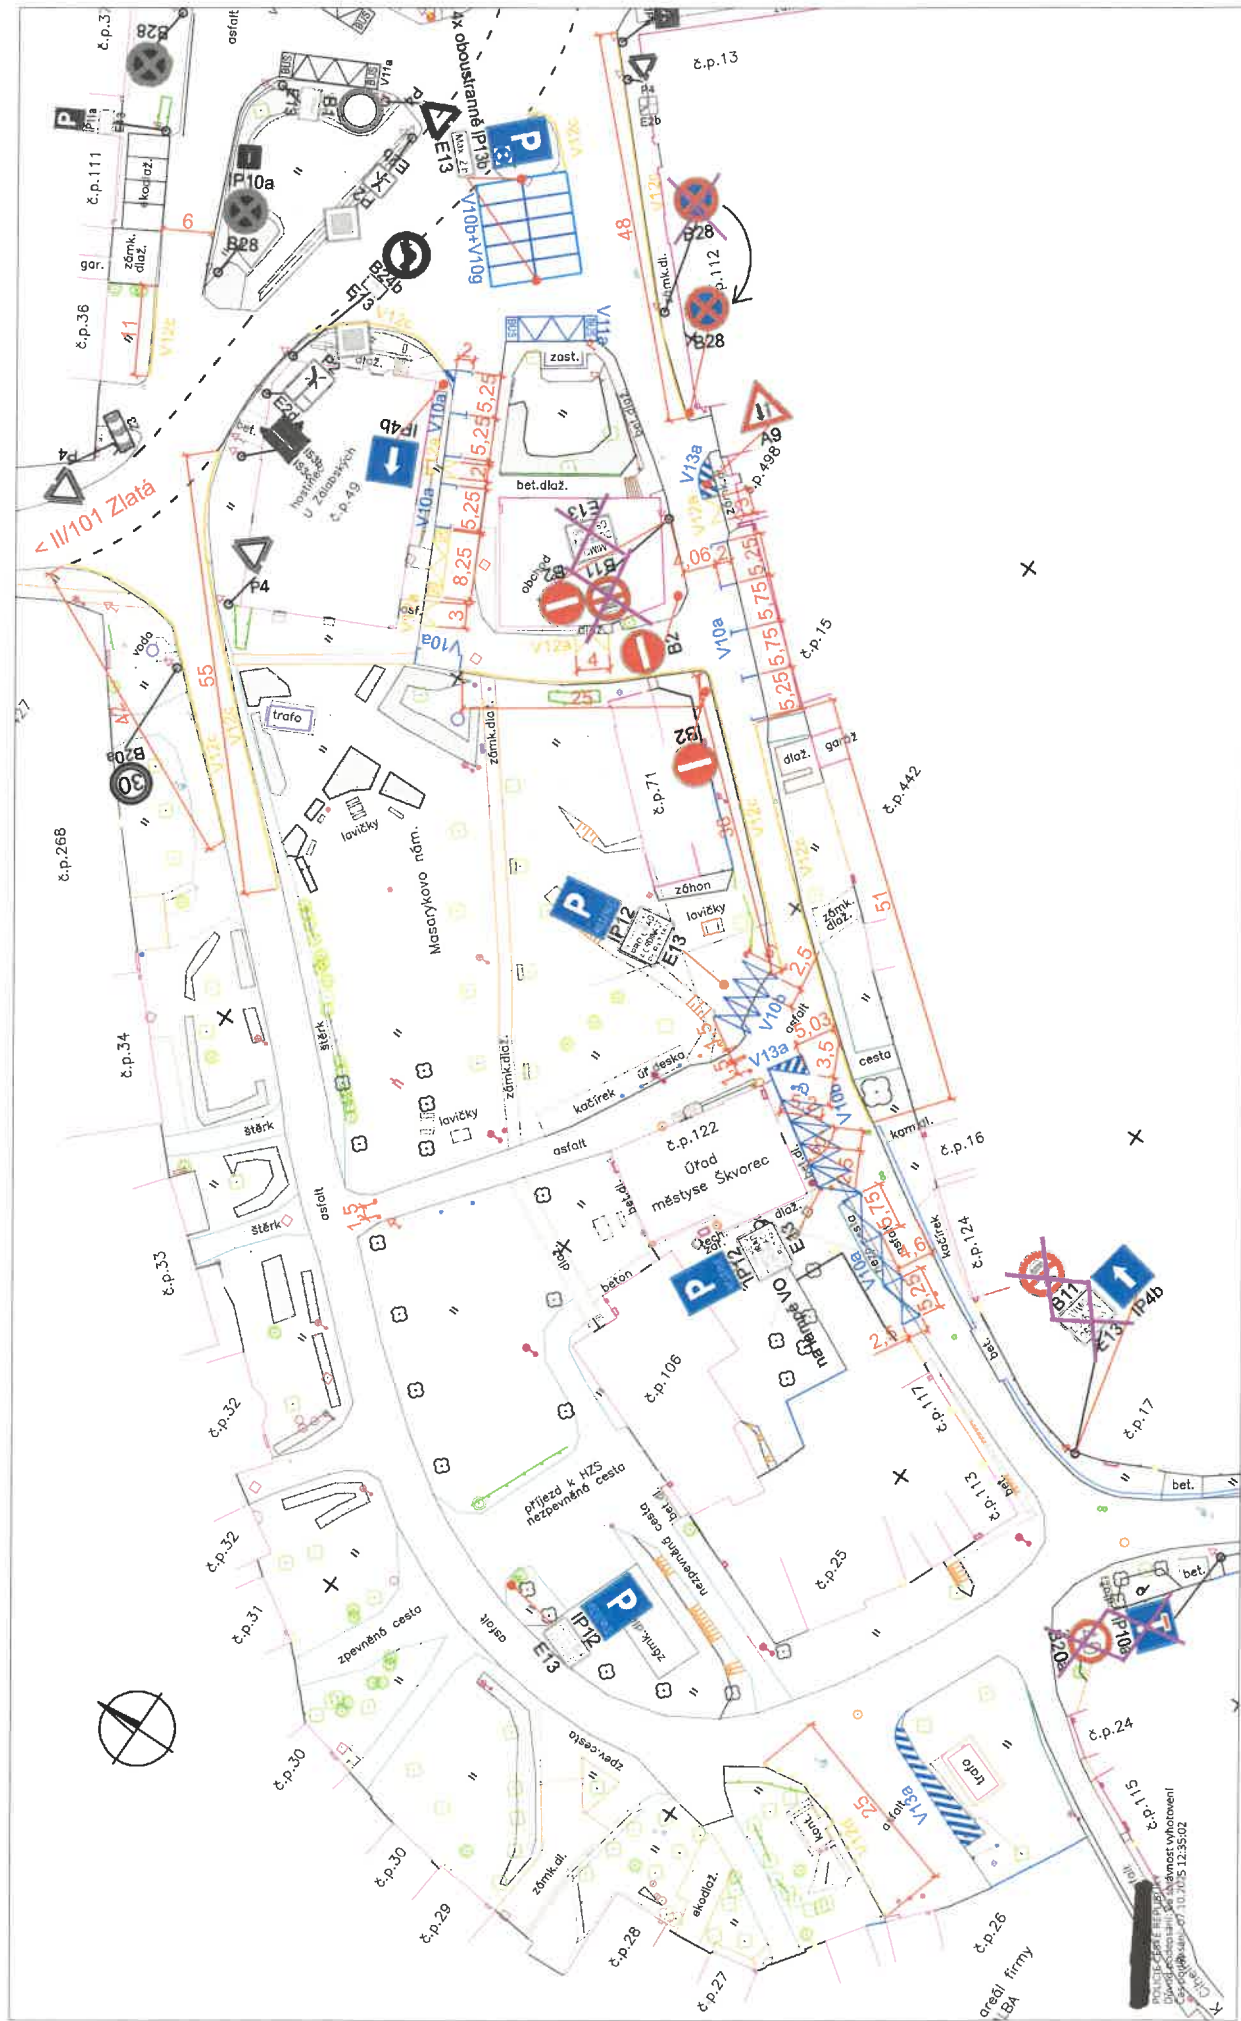

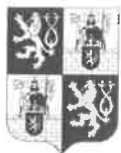

Městský úřad Brandýs nad Labem-Stará Boleslav
Masarykovo náměstí 1/6
250 01 Brandýs nad Labem-Stará Boleslav



brnlvp25v00pur

Odbor dopravy

Naše čj.: MÚBNLSB-OD-127310/2025-VEVEM

Naše sp. zn.: OD-25427/2025-VEVEM

MĚSTYS ŠKVOREC IČ 00240869

Masarykovo náměstí č. p. 122

250 83 ŠKVOREC

Vyřizuje:

Tel.:

E-mail:



Datum: 23.10.2025

STANOVENÍ MÍSTNÍ ÚPRAVY PROVOZU NA POZEMNÍCH KOMUNIKACÍCH

Městský úřad Brandýs n./L.-Stará Boleslav, odbor dopravy jako příslušný orgán státní správy ve věcech provozu na pozemních komunikacích podle ust. § 124 odst. (6) zákona č. 361/2000 Sb., o provozu na pozemních komunikacích a o změnách některých zákonů (zákon o silničním provozu) na základě návrhu MĚSTYSU ŠKVOREC, IČ 00240869, se sídlem Masarykovo náměstí č. p. 122, 250 83 ŠKVOREC ze dne 14.10.2025 po předchozím písemném vyjádření Krajského ředitelství policie Středočeského kraje, územní odbor Praha-venkov VÝCHOD, Dopravního inspektorátu č.j.: KRPS-252199-2/ČJ-2025-011506 ze dne 07.10.2025.

podle § 77 odst. 1 písm. c) zákona o silničním provozu

stanovuje

místní úpravu provozu na pozemních komunikacích Masarykovo náměstí v k.ú. Škvorec umístěním svislého a vodorovného dopravního značení s rozmístěním dle „DIO-situace DZ“ z důvodu zajištění bezpečnosti a plynulosti silničního provozu.

Platnost úpravy: trvale

Žadatelem bude zajištěno splnění podmínek uvedených ve vyjádření Policie ČR.

Instalaci a údržbu DZ zajistí žadatel na své náklady – odbornou firmou

1. Dopravní značení musí být rozměrem a barevným provedením v souladu s vyhláškou č. 294/2015 Sb. kterou se provádějí pravidla provozu na pozemních komunikacích a úprava a řízení provozu na pozemních komunikacích, ve znění pozdějších předpisů a TP 65 Zásad pro dopravní značení na pozemních komunikacích.
2. Dopravní značení bude udržováno a v případě znehodnocení znovu obnoven.
3. Vodorovné dopravní značení musí být v souladu s TP 133 Zásady pro vodorovné dopravní značení na pozemních komunikacích.
4. Odbor dopravy si vyhrazuje právo stanovení změnit nebo doplnit, jestliže to bude vyžadovat změna silničního provozu nebo veřejný zájem.

Stanovení místní úpravy provozu není správním rozhodnutím podle správního řádu hlava VI., díl 6, a nelze se proto proti němu odvolat.

otisk úředního razítka



Přílohy:

- DIO

Obdrží:

- **žadatel**
- **Policie ČR-KŘP SK-DI Praha venkov-VÝCHOD: S žádostí o zajištění kontroly této místní úpravy silničního provozu**
- **Krajská správa a údržba silnic Středočeského kraje**



Městský úřad Brandýs nad Labem-Stará Boleslav
Masarykovo náměstí 1/6
250 01 Brandýs nad Labem-Stará Boleslav



brnlvp25v00put

Odbor dopravy

Naše čj.: MÚBNLSB-OD-127269/2025-VEVEM

Naše sp. zn.: OD-25429/2025-VEVEM

MĚSTYS ŠKVOREC IČ 00240869

Masarykovo náměstí č. p. 122

250 83 ŠKVOREC

Vyřizuje:

Tel.:

E-mail:

Datum: 23.10.2025

STANOVENÍ MÍSTNÍ ÚPRAVY PROVOZU NA POZEMNÍCH KOMUNIKACÍCH

Městský úřad Brandýs n./L.-Stará Boleslav, odbor dopravy jako příslušný orgán státní správy ve věcech provozu na pozemních komunikacích podle ust. § 124 odst. (6) zákona č. 361/2000 Sb., o provozu na pozemních komunikacích a o změnách některých zákonů (zákon o silničním provozu) na základě návrhu MĚSTYSU ŠKVOREC, IČ 00240869, se sídlem Masarykovo náměstí č. p. 122, 250 83 ŠKVOREC ze dne 14.10.2025 po předchozím písemném vyjádření Krajského ředitelství policie Středočeského kraje, územní odbor Praha-venkov VÝCHOD, Dopravního inspektorátu č.j.: KRPS-252196-2/ČJ-2025-011506 ze dne 07.10.2025.

podle § 77 odst. 1 písm. c) zákona o silničním provozu

stanovuje

místní úpravu provozu na silnicích č. II/101 ul. Říčanská a ul. Čsl. Armády, č. III/01216 ul. Komenského, č. III/10169 ul. Tyršova a č. III/10170 v k.ú. Škvorec umístěním svislého a vodorovného dopravního značení s rozmístěním dle „DIO1 až DIO6“ z důvodu zajištění bezpečnosti a plynulosti silničního provozu.

Platnost úpravy: trvale

Žadatelem bude zajištěno splnění podmínek uvedených ve vyjádření Policie ČR.

Instalaci a údržbu DZ zajistí žadatel na své náklady – odbornou firmou

1. Dopravní značení musí být rozměrem a barevným provedením v souladu s vyhláškou č. 294/2015 Sb. kterou se provádějí pravidla provozu na pozemních komunikacích a úprava a řízení provozu na pozemních komunikacích, ve znění pozdějších předpisů a TP 65 Zásad pro dopravní značení na pozemních komunikacích.
2. Dopravní značení bude udržováno a v případě znehodnocení znovu obnoveno.
3. Vodorovné dopravní značení musí být v souladu s TP 133 Zásady pro vodorovné dopravní značení na pozemních komunikacích.

4. Odbor dopravy si vyhrazuje právo stanovení změnit nebo doplnit, jestliže to bude vyžadovat změna silničního provozu nebo veřejný zájem.

Stanovení místní úpravy provozu není správním rozhodnutím podle správního řádu hlava VI., díl 6, a nelze se proto proti němu odvolat.

otisk úředního razítka



Přílohy:

- DIO

Obdrží:

- žadatel
- Policie ČR-KŘP SK-DI Praha venkov-VÝCHOD: S žádostí o zajištění kontroly této místní úpravy silničního provozu
- Krajská správa a údržba silnic Středočeského kraje



MĚSTYS ŠKVOREC

Masarykovo náměstí 122
250 83 Škvorec

IČO: 00240869

DS: 93sb64m

obecnirad@obecskvorec.cz

starosta@obecskvorec.cz

+420 224 283 840, +420 602 672 599

Škvorec, dne 24. 09. 2025

Policie ČR – KŘP Středočeského kraje

Územní odbor Praha – Východ

Dopravní inspektorát

Mladoboleslavská 38

190 17 Praha 9 - Vinoř

Číslo jednací: 02552/25/UM

Věc: Žádost o vyjádření k umístění trvalého svislého dopravního značení – městys Škvorec

Žádáme Vás o vyjádření k umístění trvalého dopravního značení na vjezdech do městyse Škvorec, tj. v ulici Říčanská, Čs. Armády, Komenského a Tyršova směrem na Hradešín a na Příšimasy viz situace v příloze.

Vždy se jedná o nahrazení stávající svislé značky IP25a a IP25b, případně doplnění na vjezdech, kde zónová značka chyběla. Důvodem je stále narůstající počet rozměrných vozidel parkujících v ulicích Škvorce, která kvůli svým rozměrům komplikují průjezd po komunikacích a zabírají parkovací místa pro osobní auta. Detail provedení značek rovněž v příloze.


S pozdravem

Příloha:


1x Detail nové zónové značky

6x Situace 1:1000

ŠKVOREC NOVÉ ZÓNOVÉ ZNAČKY
SITUACE 6 - ULICE TYRŠOVA SMĚR PŘÍŠIMASY
1:1000

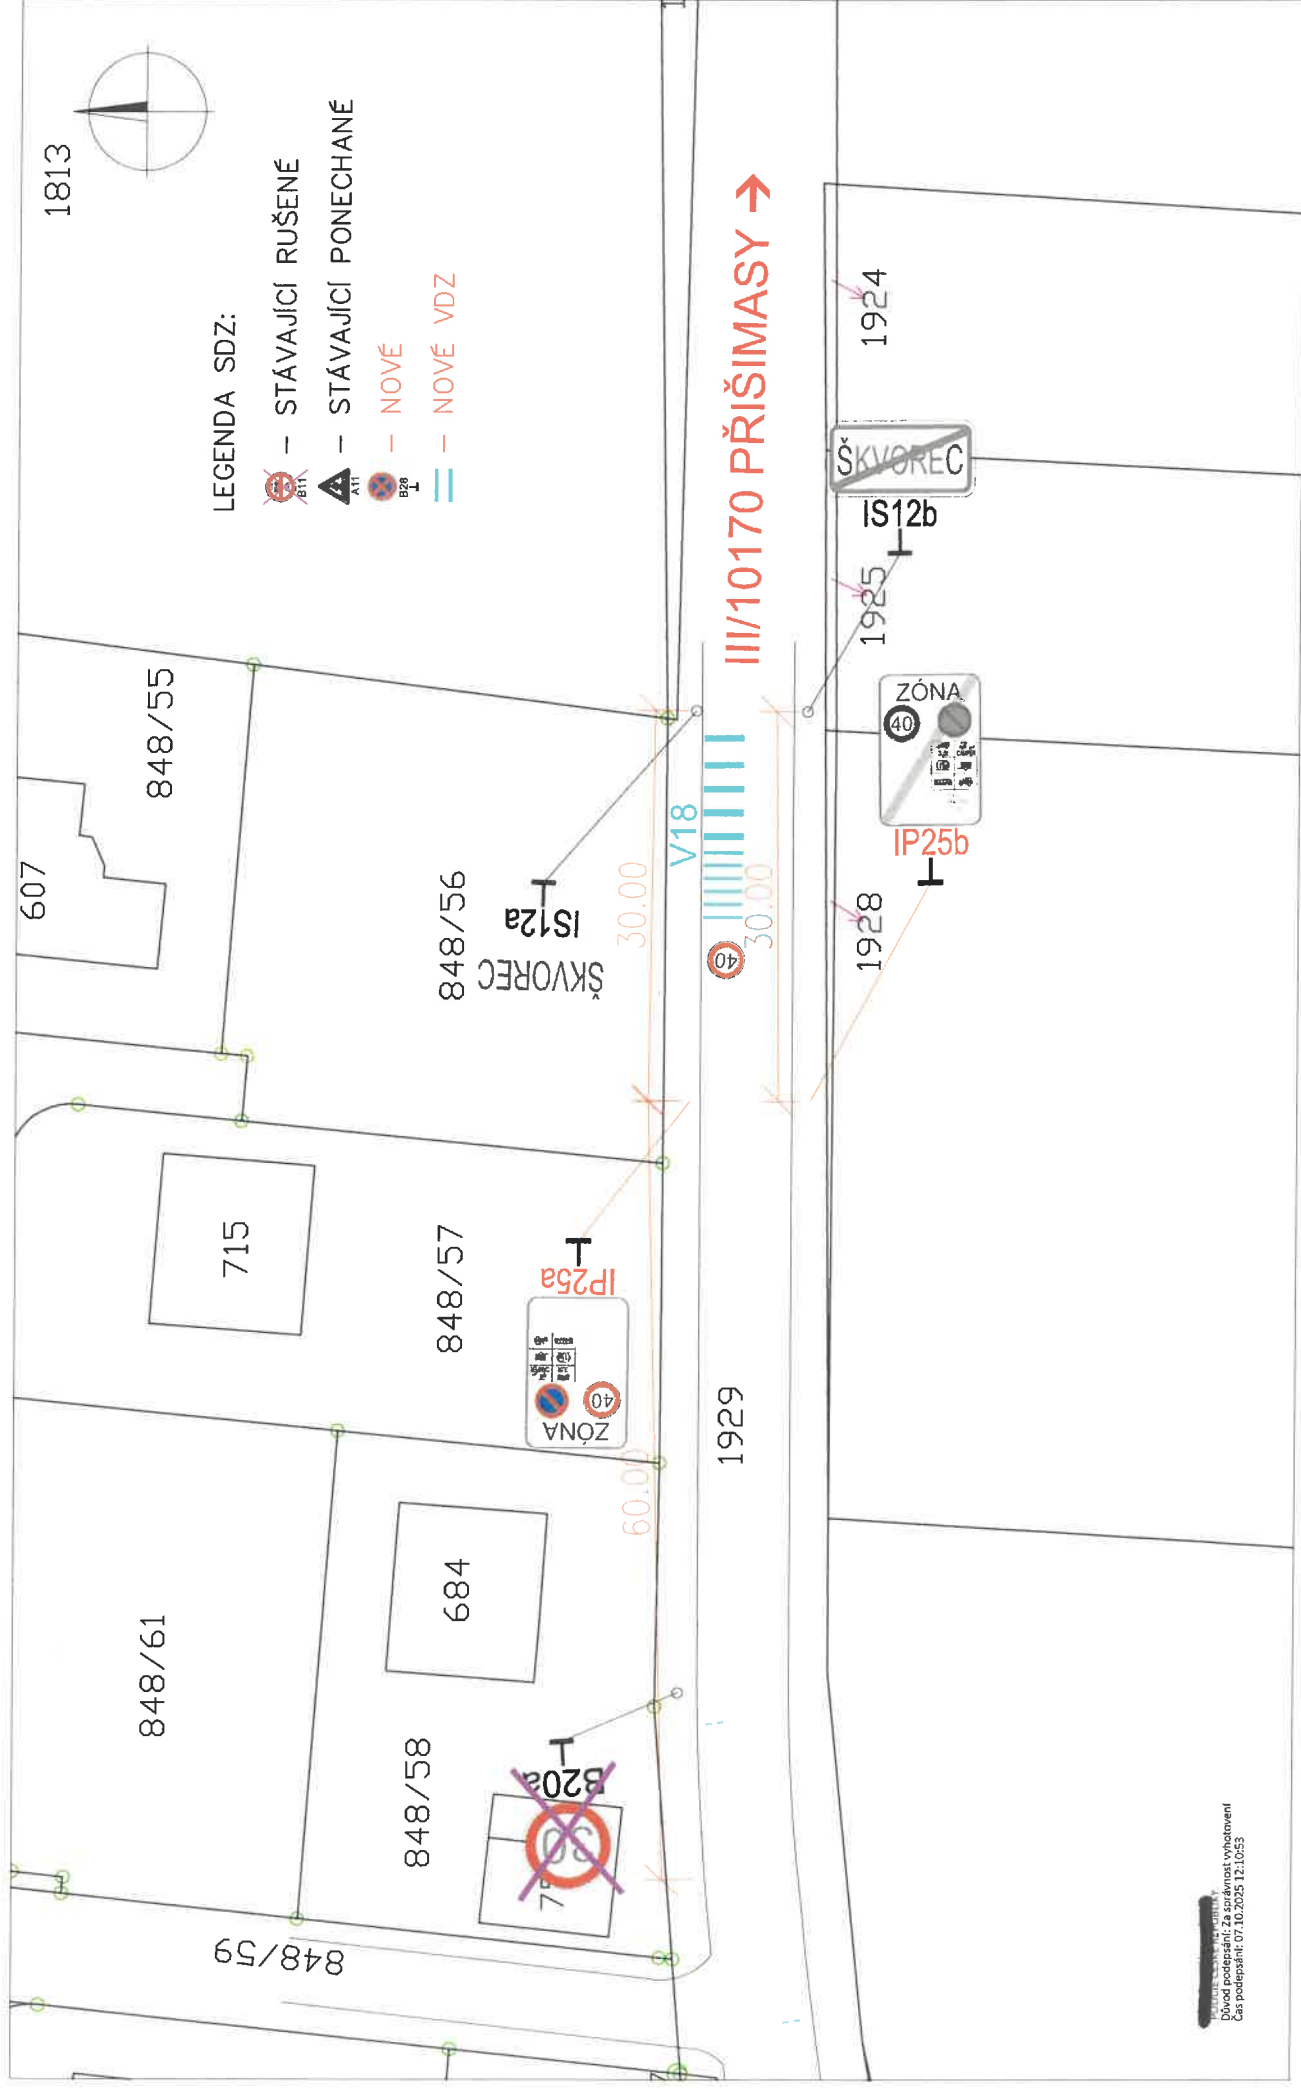



ŠKVOREC NOVÉ ZÓNOVÉ ZNAČKY SITUACE 1 - ULICE ŘÍČANSKÁ 1:1000

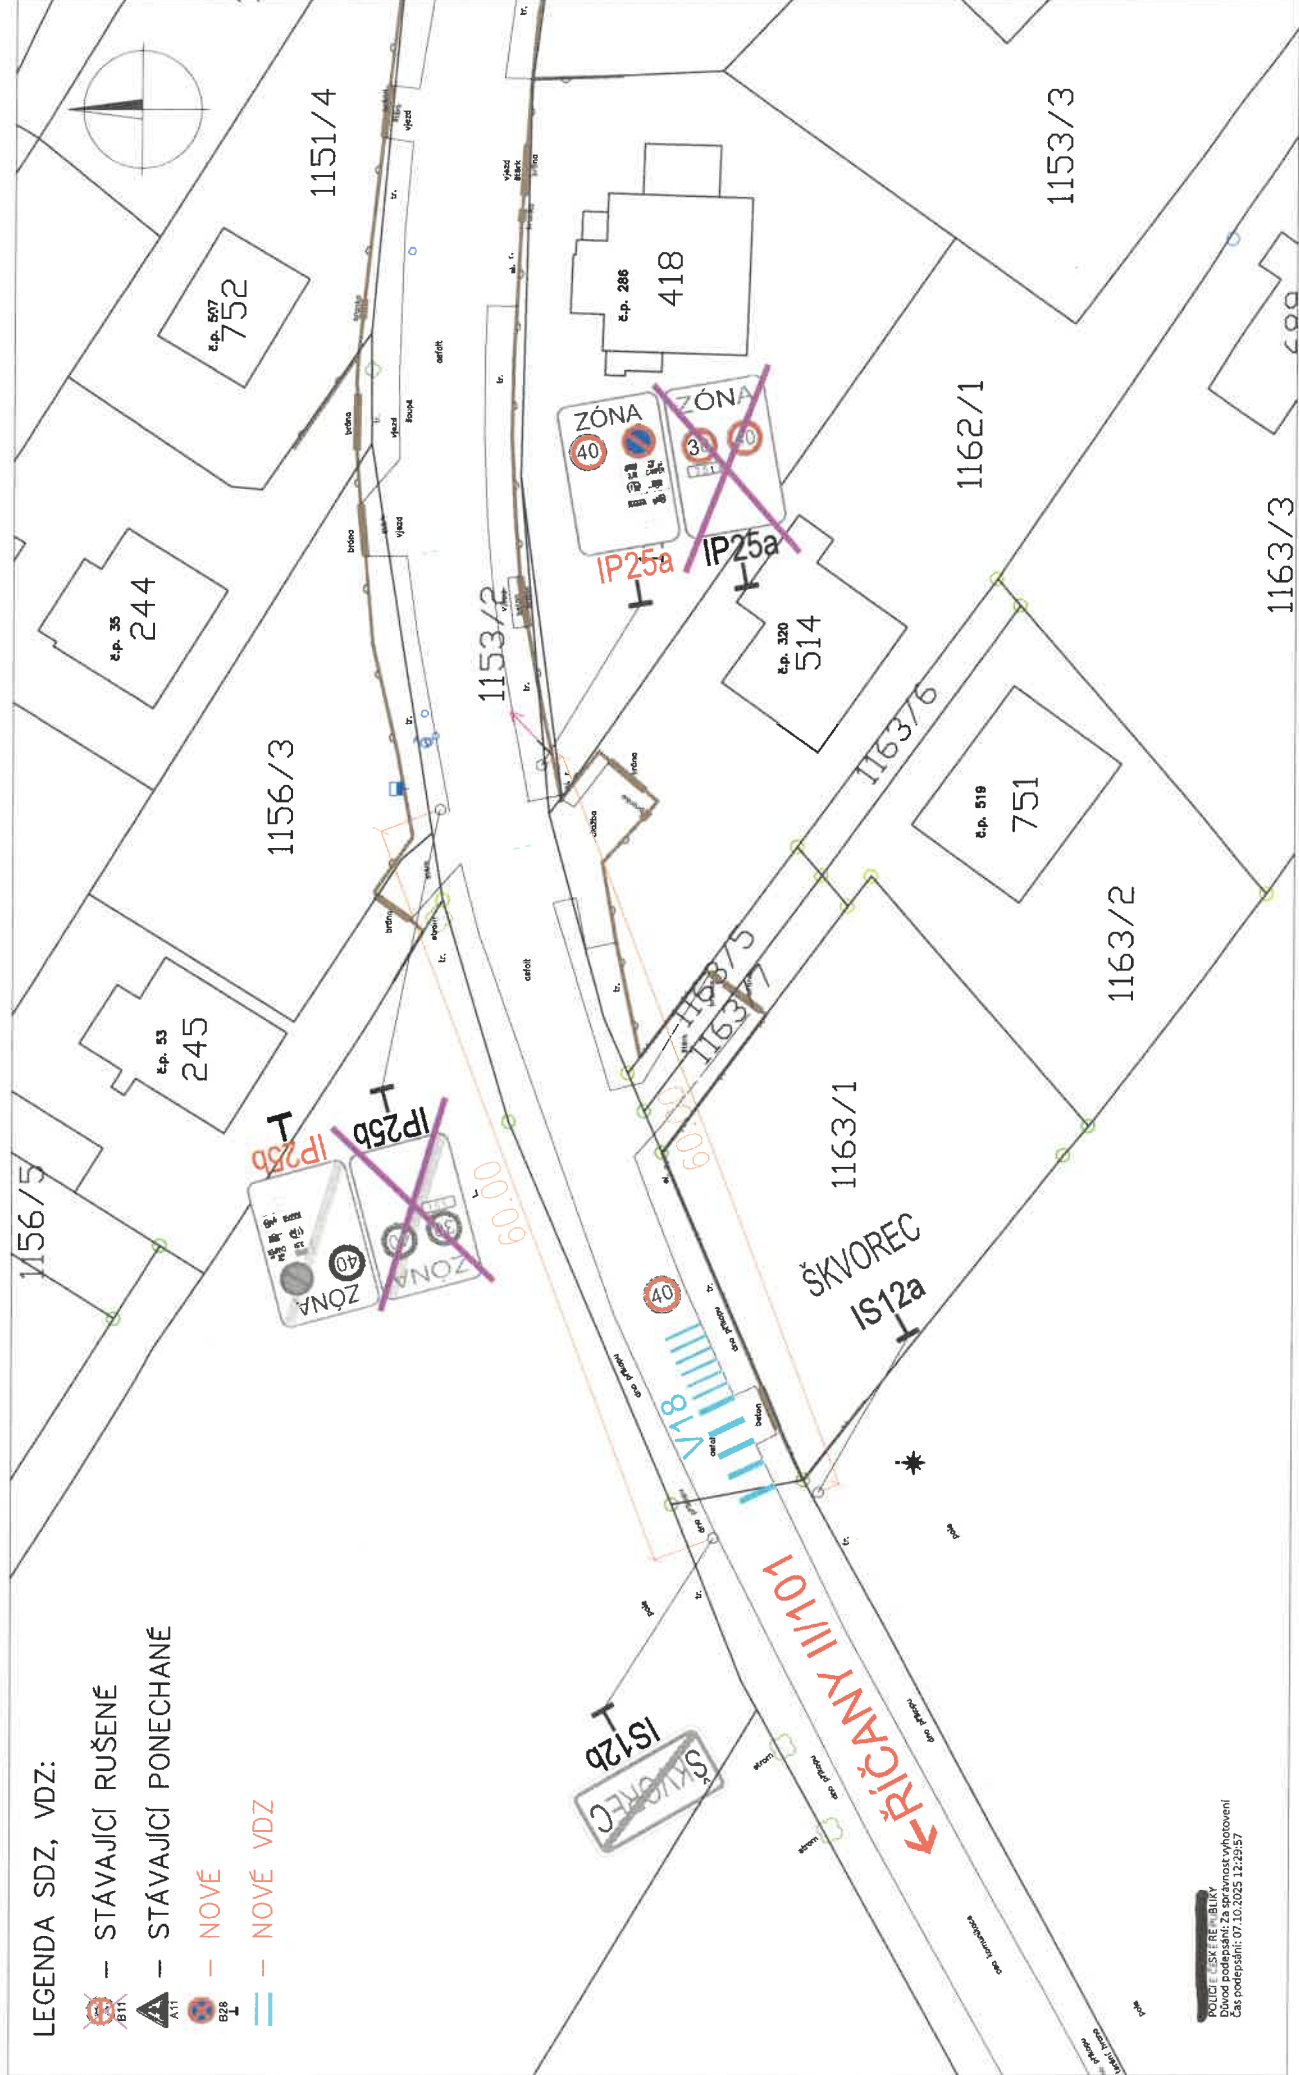


ŠKVOREC NOVÉ ZÓNOVÉ ZNAČKY SITUACE 2 - ULICE KOMENSKÉHO 1:1000

LEGENDA SDZ:


-  – STÁVAJÍCÍ RUŠENÉ
-  – STÁVAJÍCÍ PONECHANÉ
-  – NOVÉ

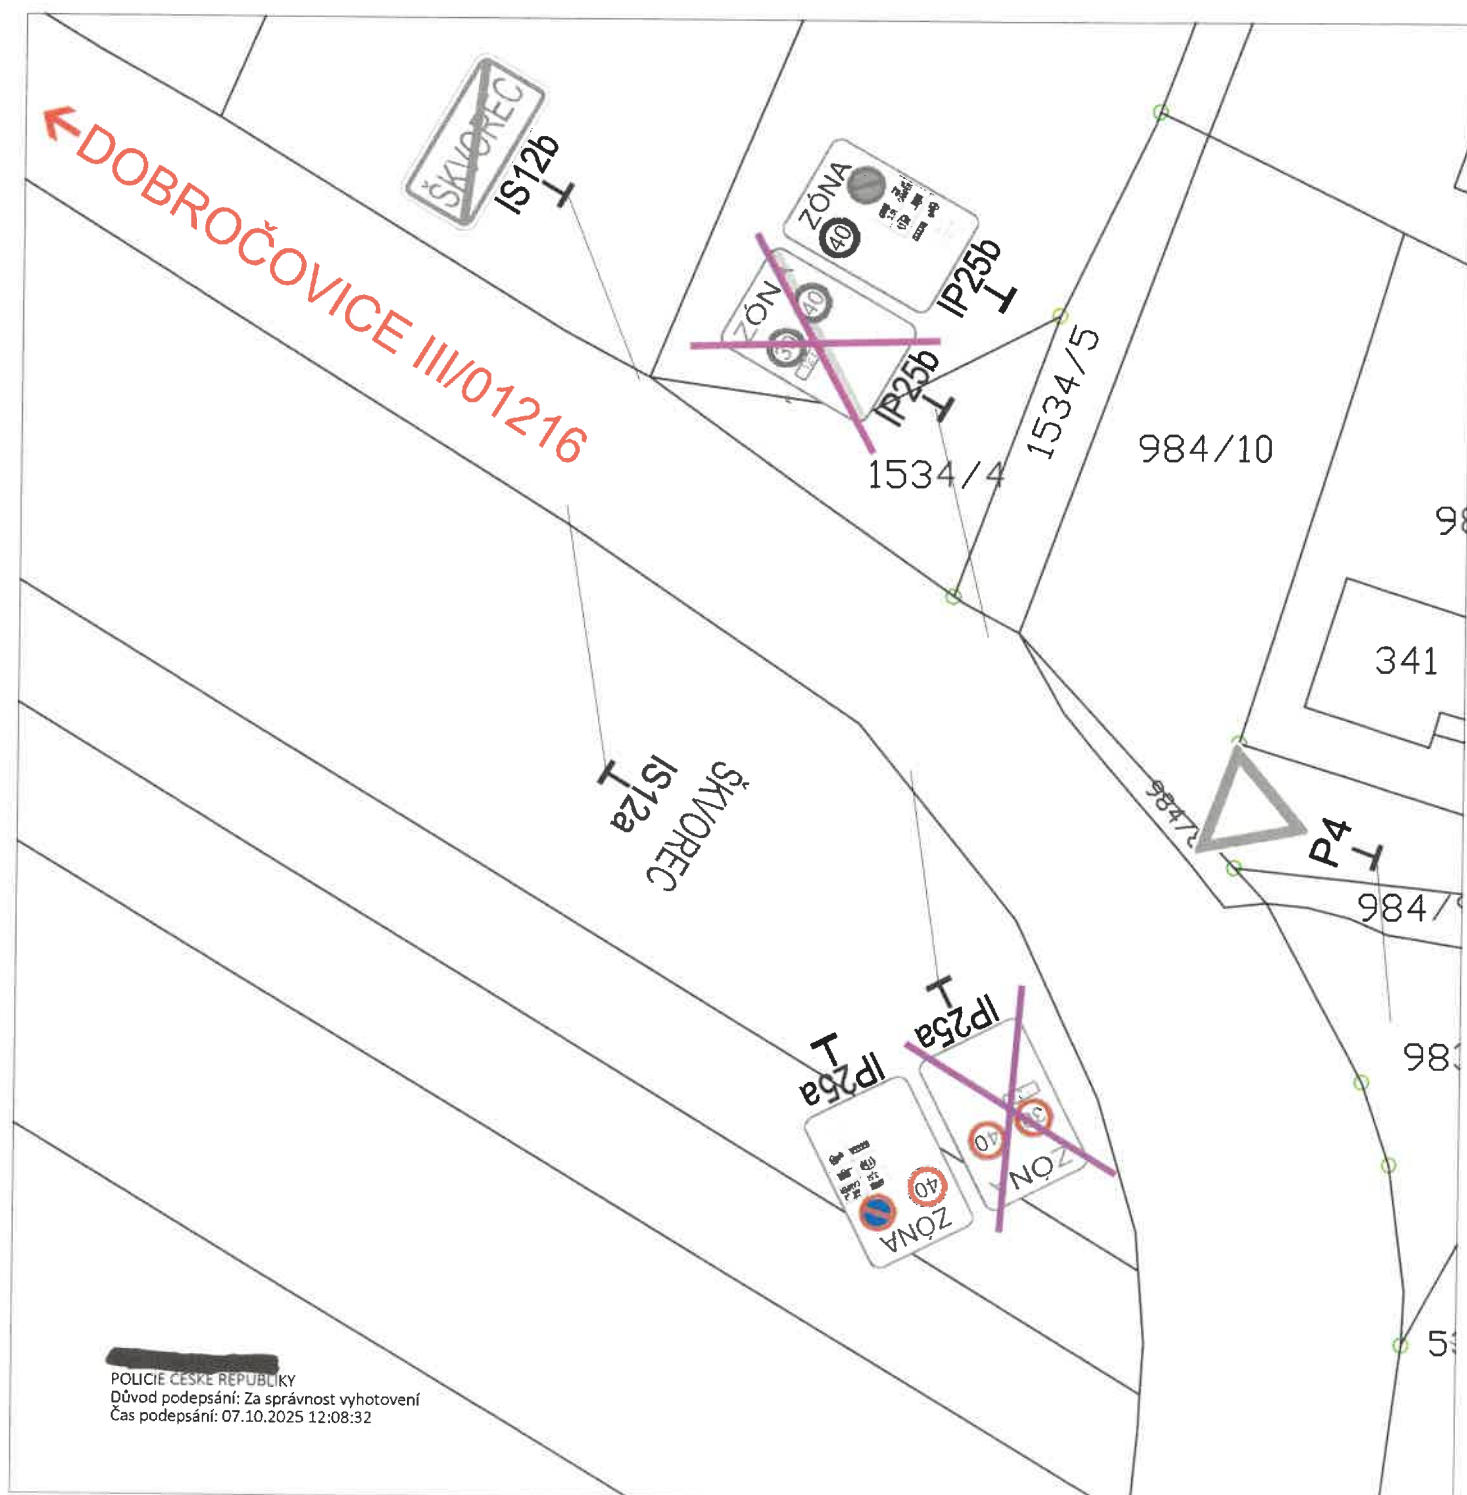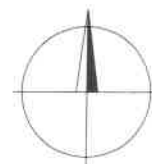

ŠKVOREC NOVÉ ZÓNOVÉ ZNAČKY
SITUACE 3 - ULICE ČESKOSLOVENSKÉ ARMÁDY
1:1000

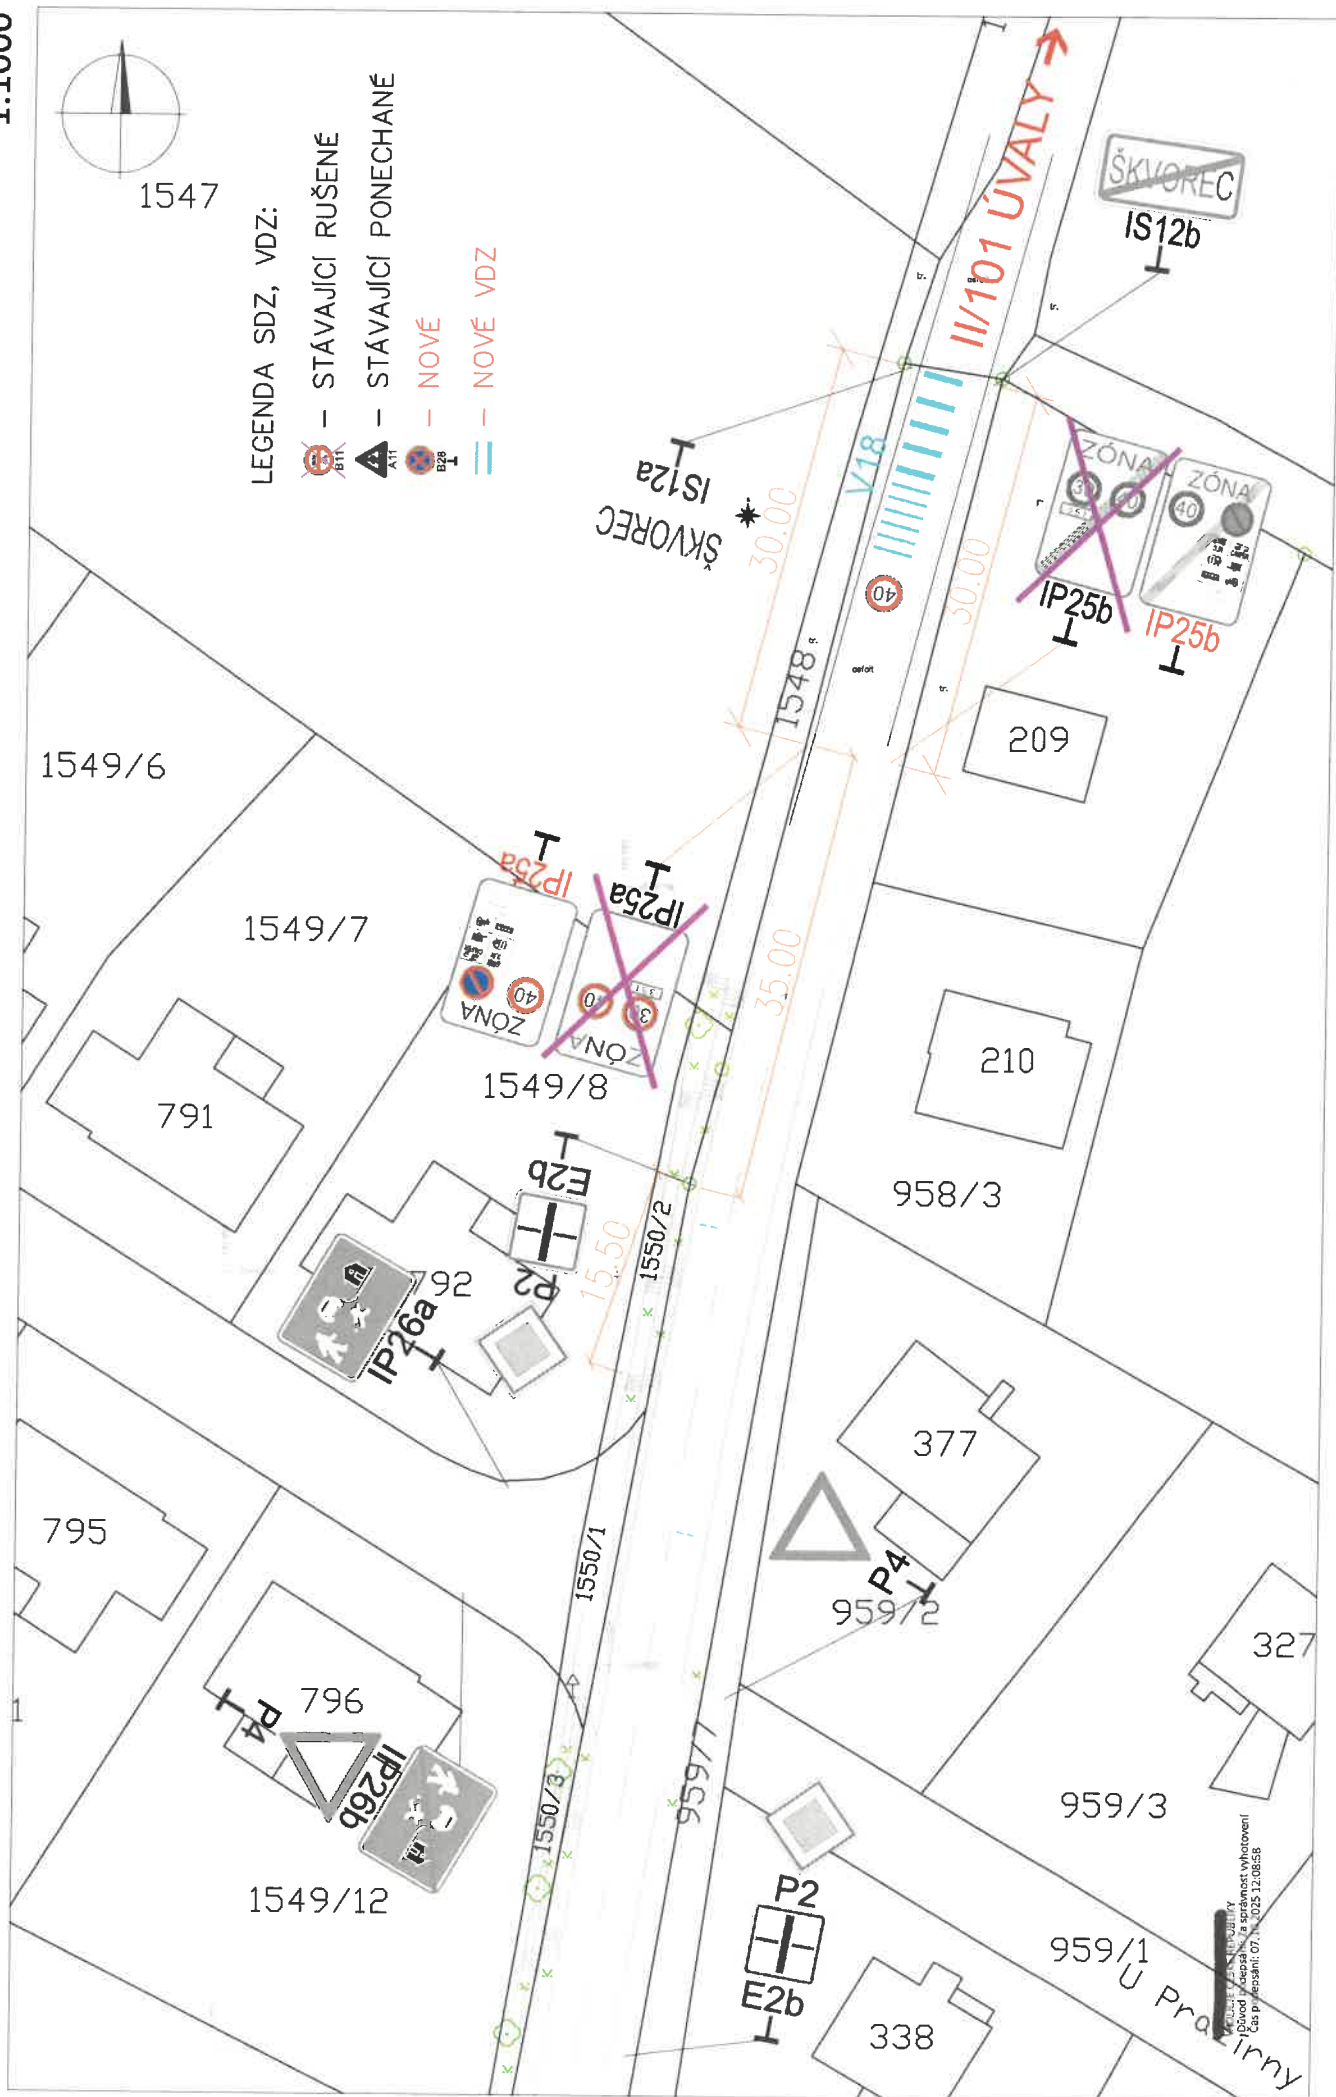

ŠKVOREC NOVÉ ZÓNOVÉ ZNAČKY
SITUACE 4 - ULICE TYRŠOVA
1:1000

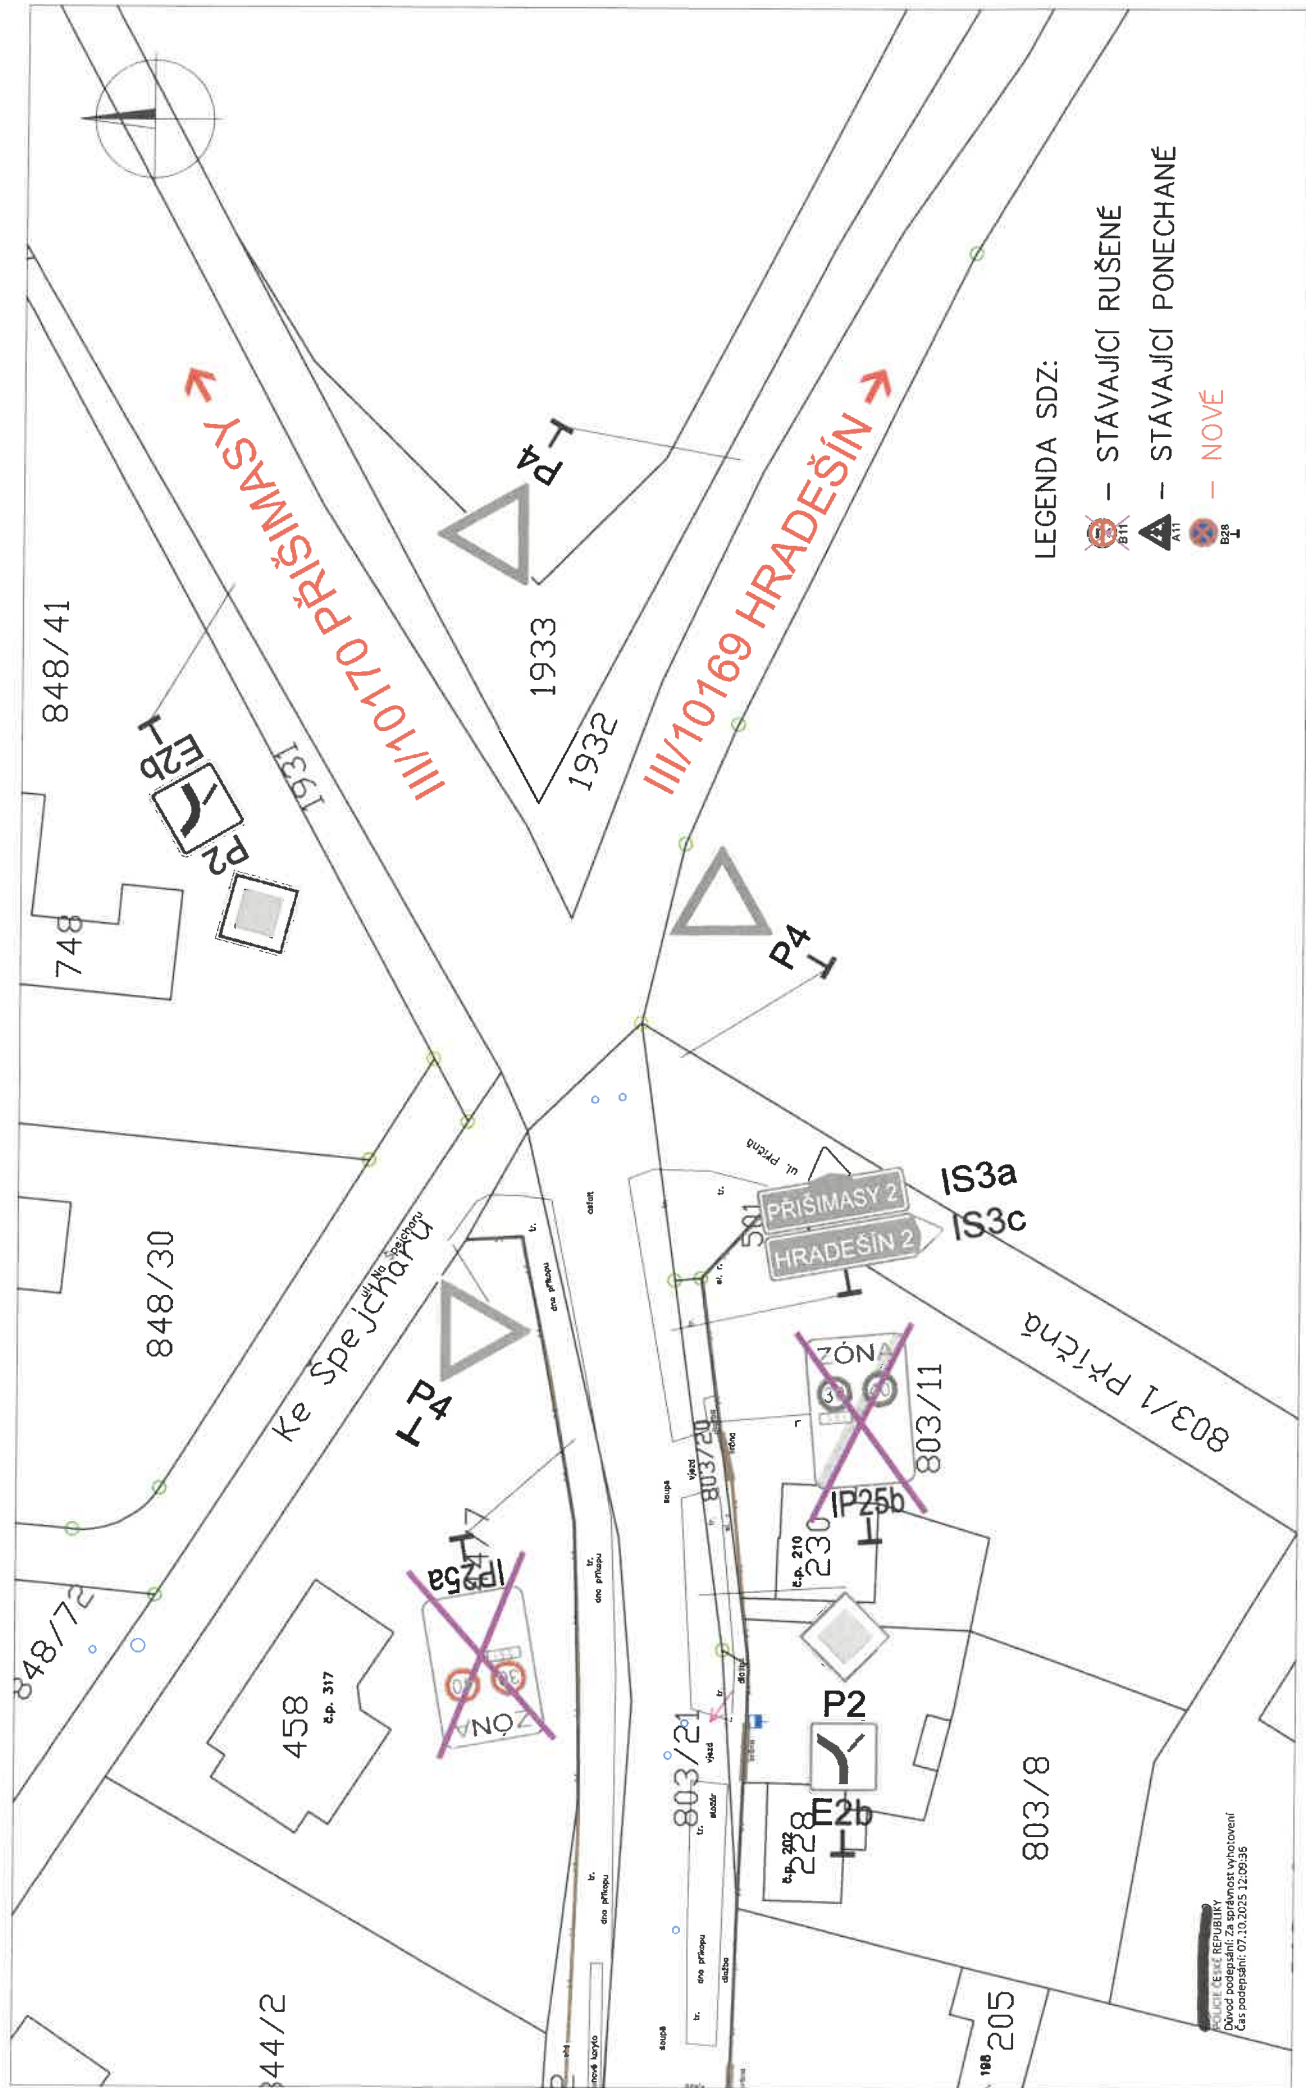

1:1000

