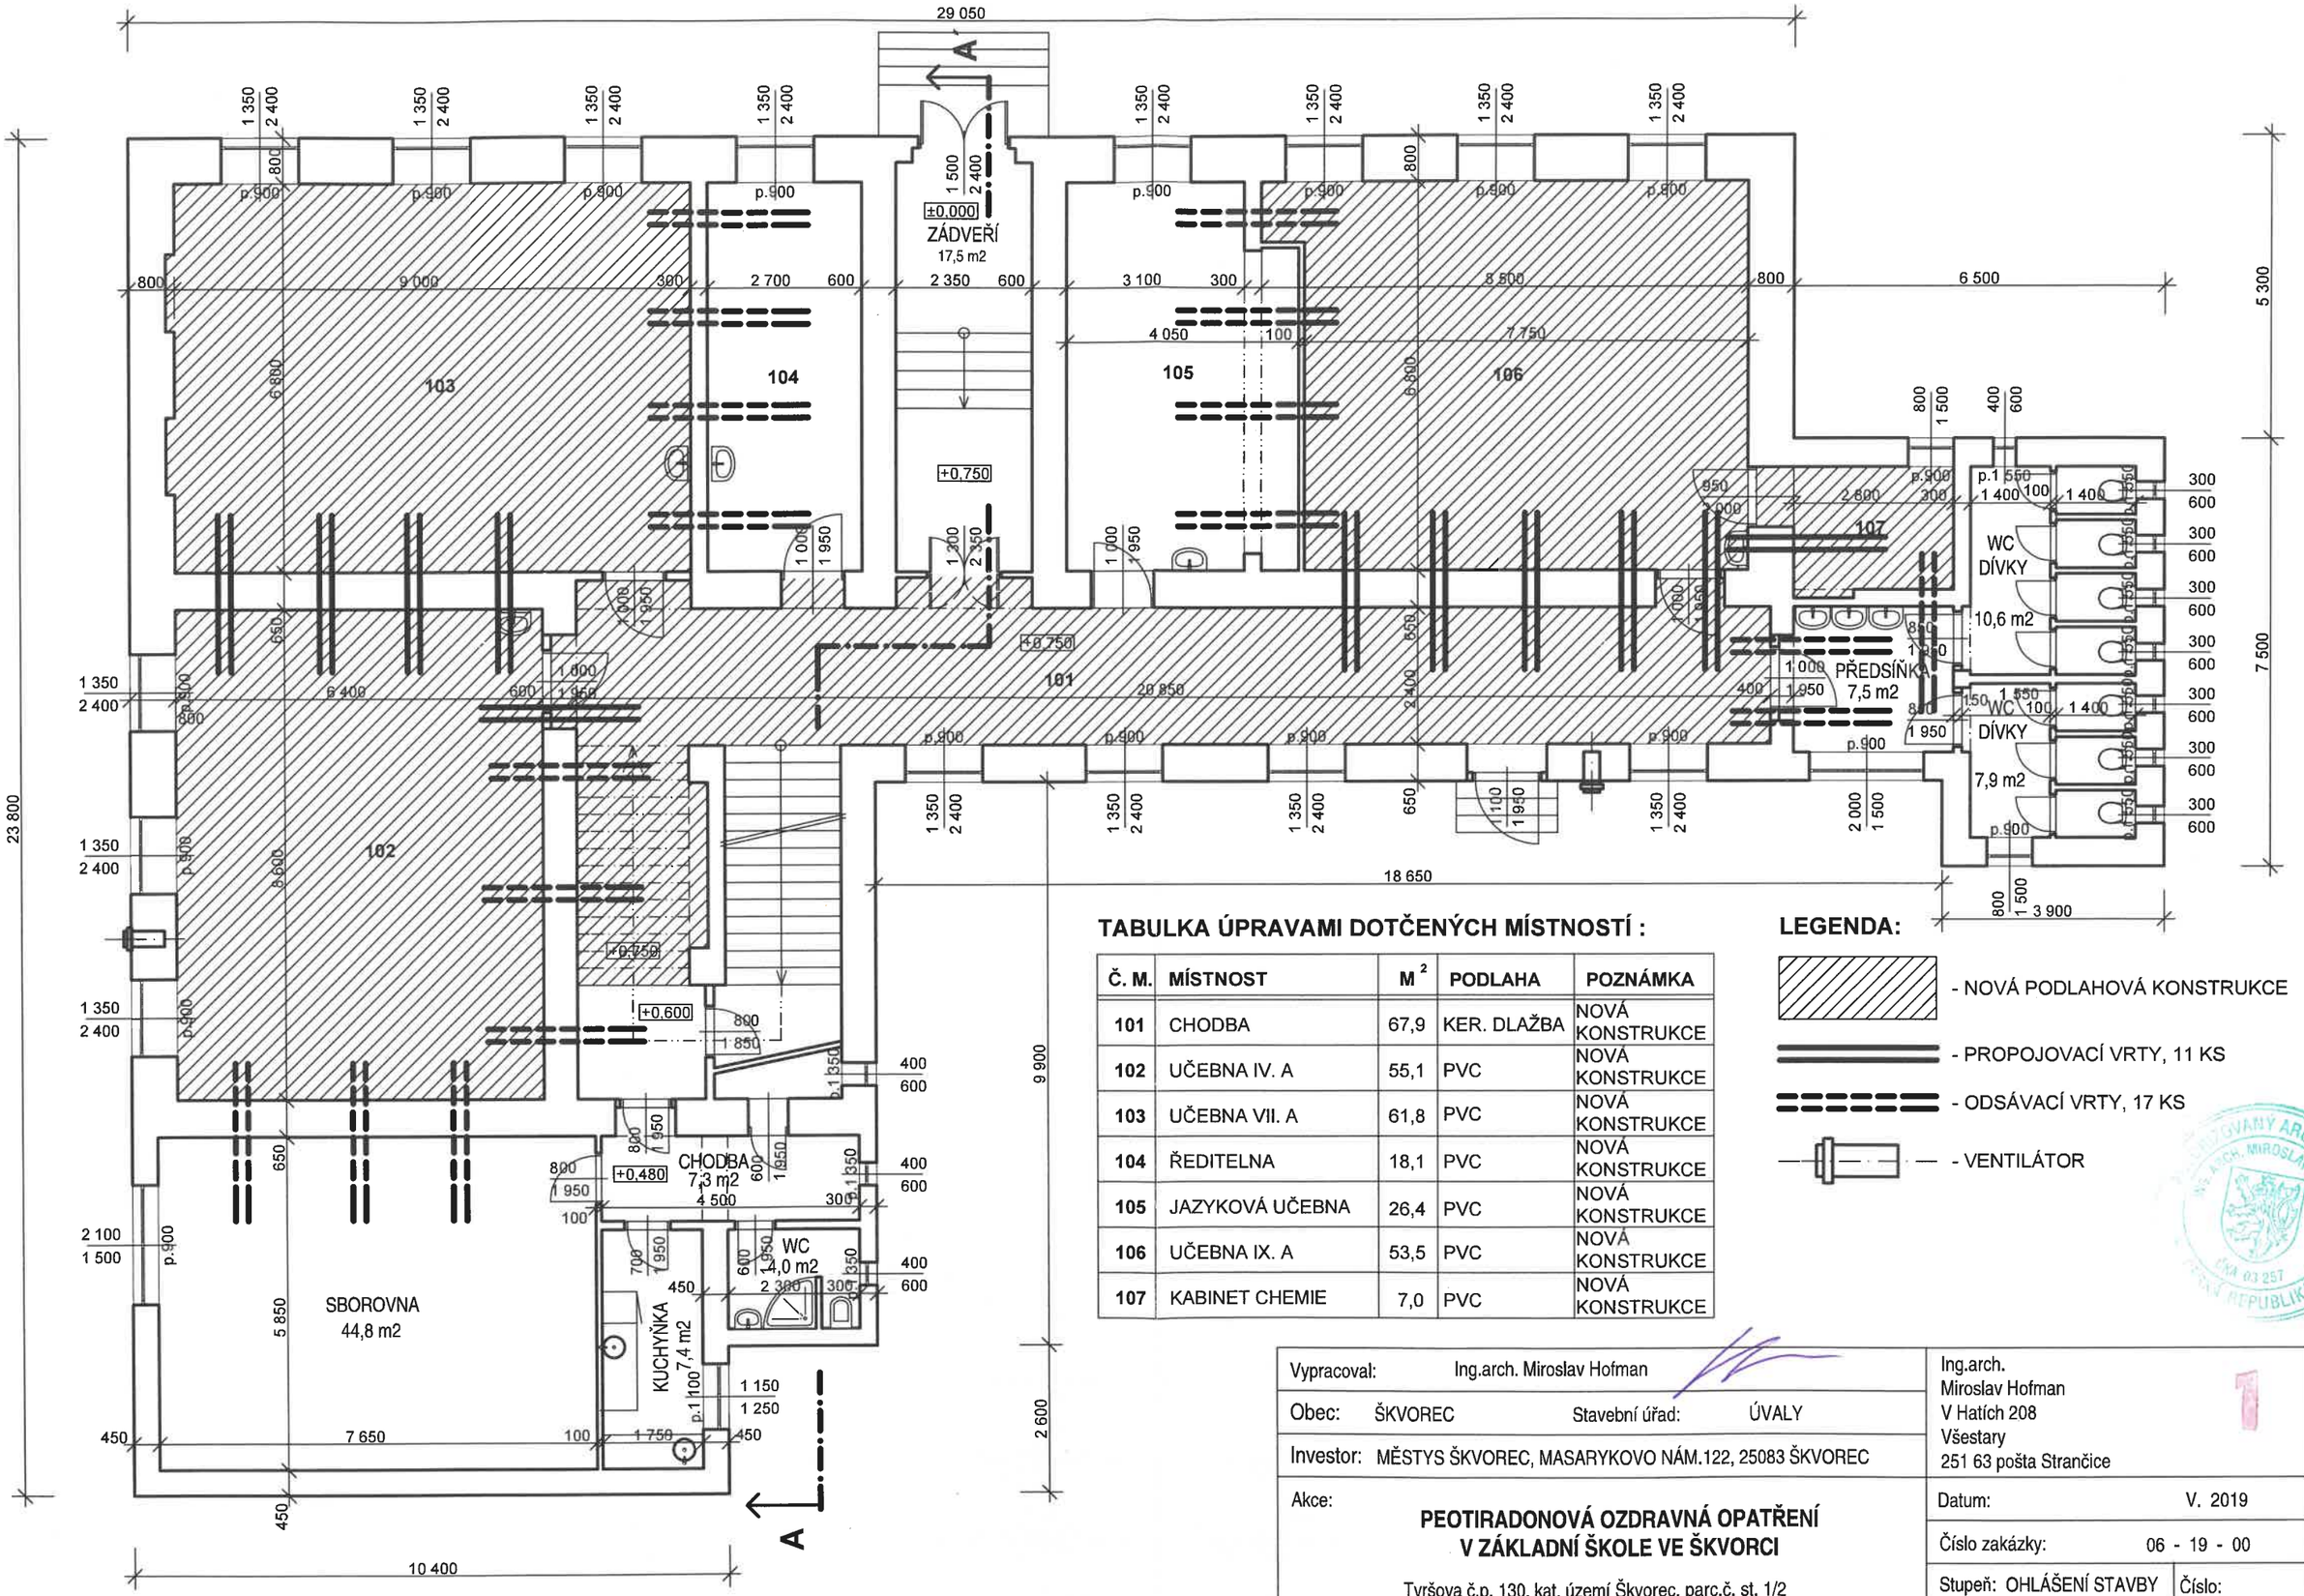

TABULKA ÚPRAVAMI DOTČENÝCH MÍSTNOSTÍ :

Č. M.	MÍSTNOST	M 2	PODLAHA	POZNÁMKA
101	CHODBA	67,9	KER. DLAŽBA	NOVÁ KONSTRUKCE
102	UČEBNA IV. A	55,1	PVC	NOVÁ KONSTRUKCE
103	UČEBNA VII. A	61,8	PVC	NOVÁ KONSTRUKCE
104	ŘEDITELNA	18,1	PVC	NOVÁ KONSTRUKCE
105	JAZYKOVÁ UČEBNA	26,4	PVC	NOVÁ KONSTRUKCE
106	UČEBNA IX. A	53,5	PVC	NOVÁ KONSTRUKCE
107	KABINET CHEMIE	7,0	PVC	NOVÁ KONSTRUKCE

LEGENDA:

- NOVÁ PODLAHOVÁ KONSTRUKCE
- PROPOJOVACÍ VRTY, 11 KS
- ODSÁVACÍ VRTY, 17 KS
- VENTILÁTOR

AUTORIZOVANÝ ARCHITEKT (A1) Ing. arch. MIROSLAV HOFMAN ČKA 03 257 ČESKÁ REPUBLIKA

Vypracoval: Ing.arch. Miroslav Hofman		Ing.arch. Miroslav Hofman V Hatích 208 Všestary 251 63 pošta Strančice
Obec: ŠKVOREC	Stavební úřad: ÚVALY	
Investor: MĚSTYS ŠKVOREC, MASARYKOVO NÁM.122, 25083 ŠKVOREC		
Akce: **PEOTIRADONOVÁ OZDRAVNÁ OPATŘENÍ V ZÁKLADNÍ ŠKOLE VE ŠKVORCI** Tyršova č.p. 130, kat. území Škvorec, parc.č. st. 1/2		Datum: V. 2019
		Číslo zakázky: 06 - 19 - 00
		Stupeň: OHLÁŠENÍ STAVBY
Příloha: **PŘÍZEMÍ**		Měřítko: 1 : 100
		Číslo: **D.1.2**