





hranice řešeného území

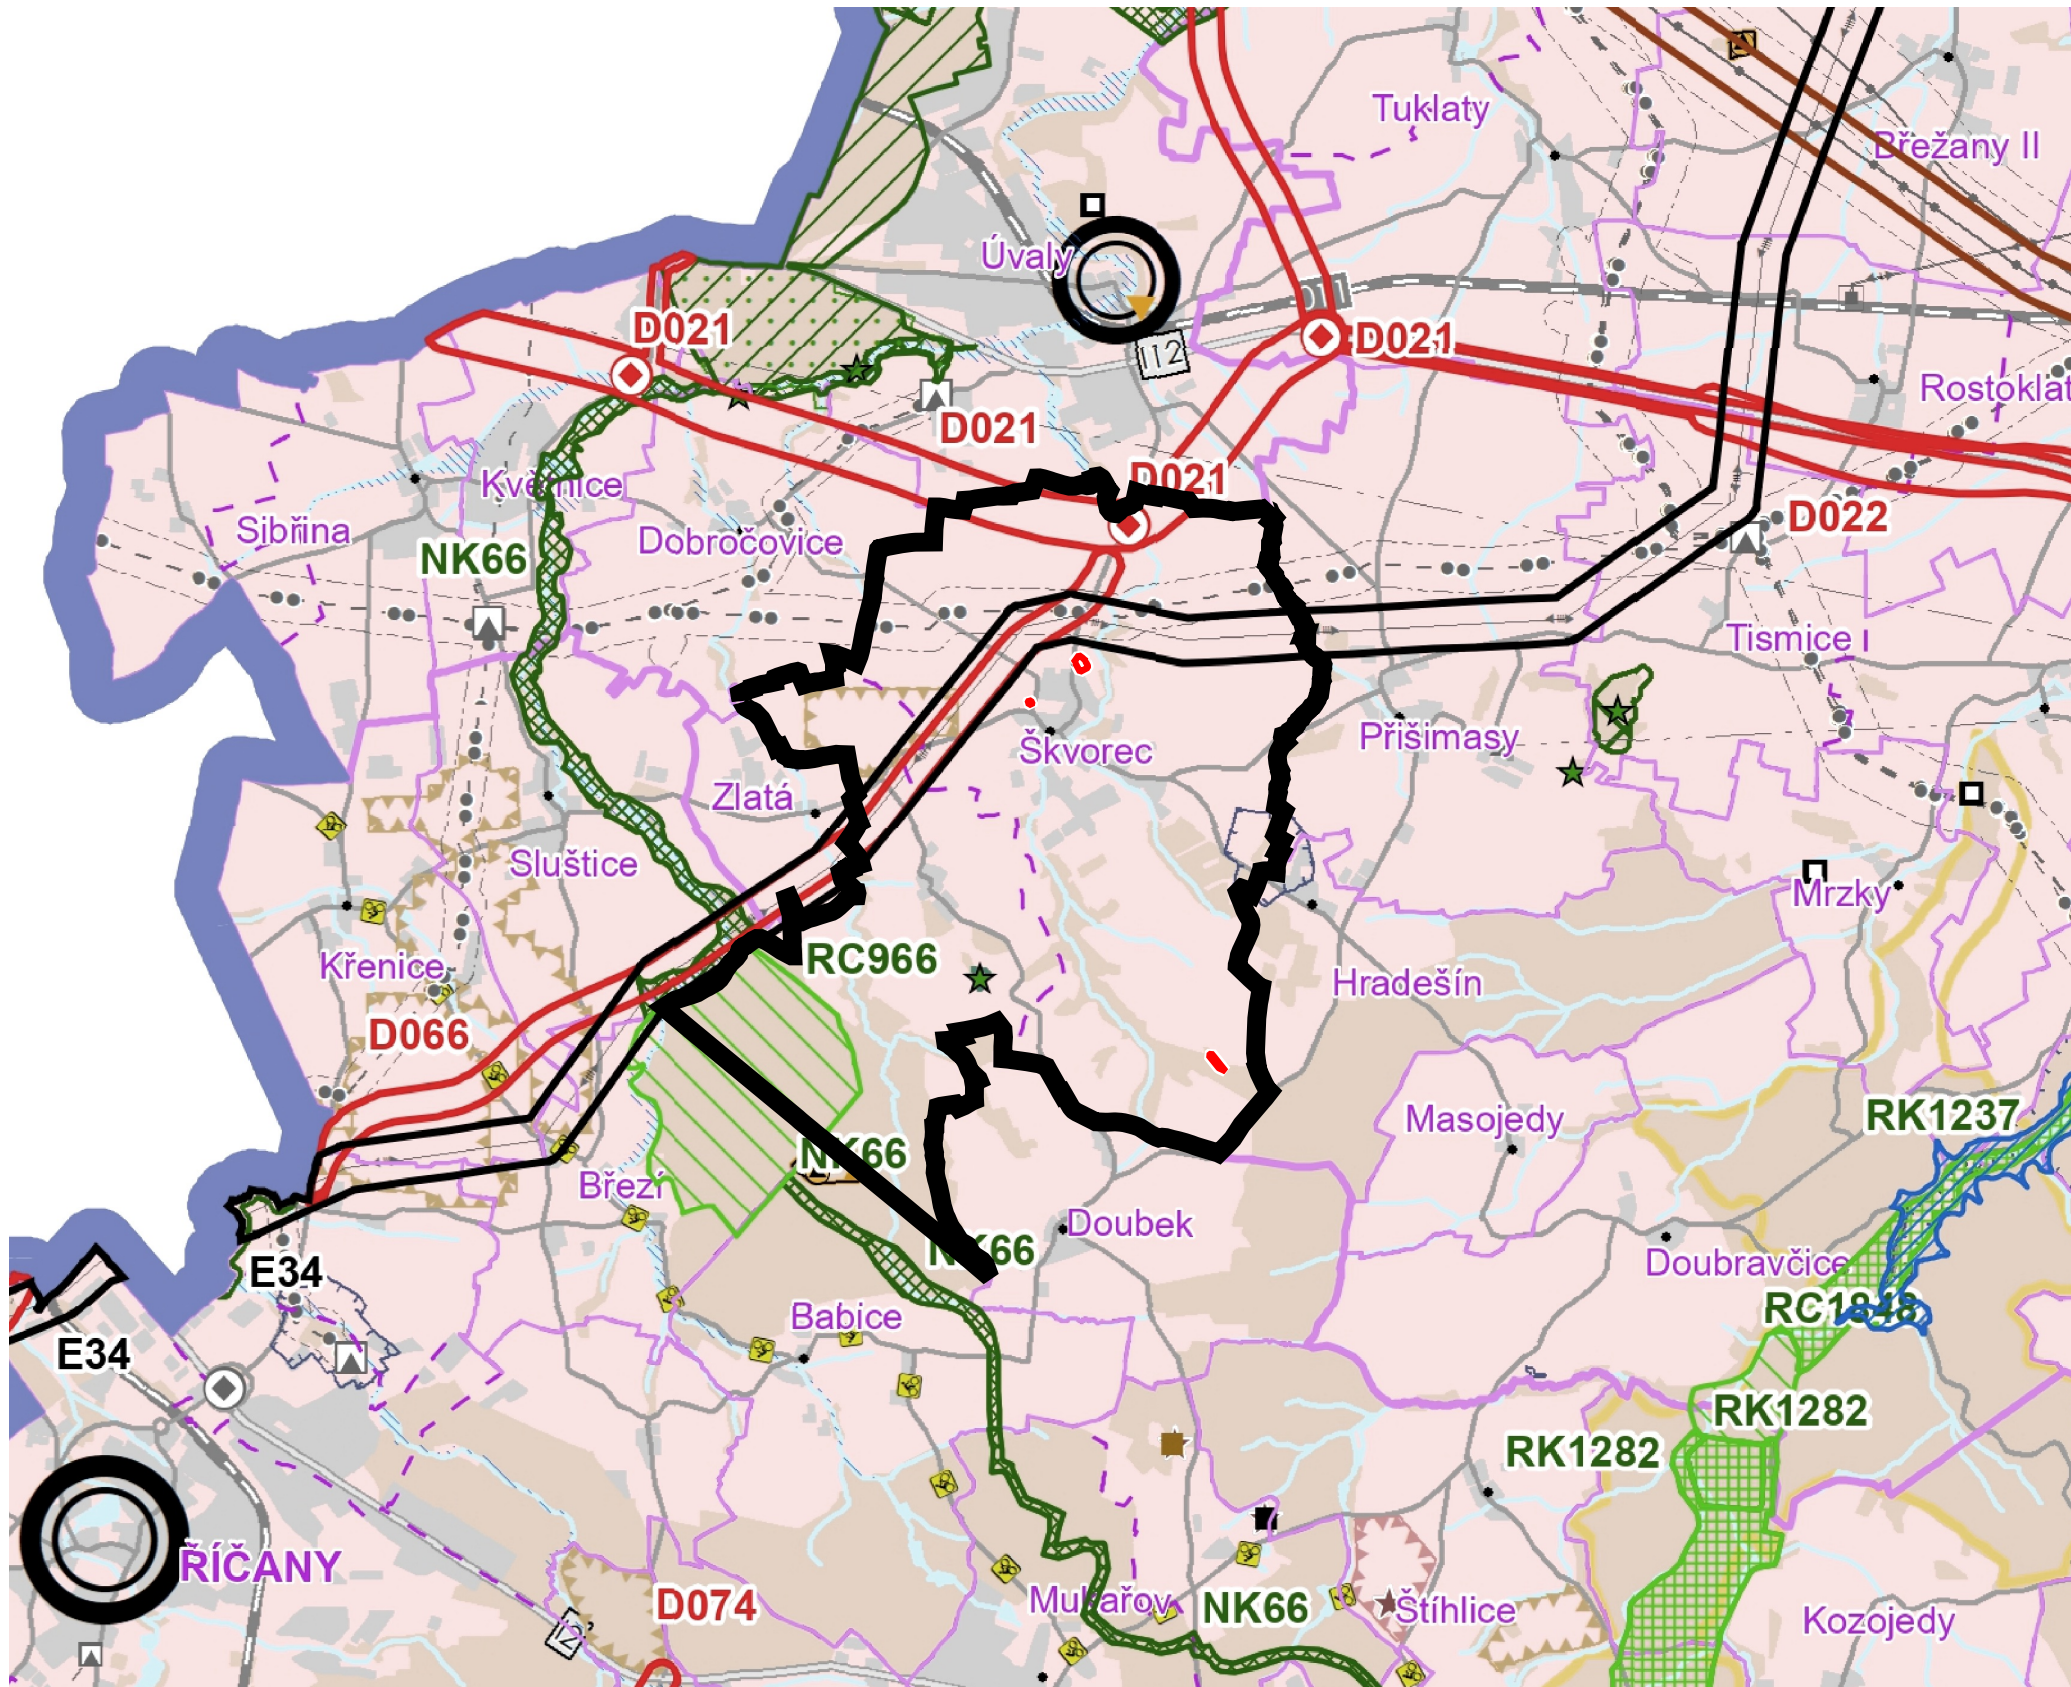

lokalita změny č. 3

Podkladem je Koordinační výkres Zásad
územního rozvoje Středočeského kraje

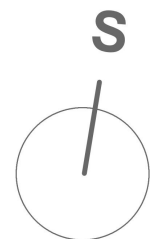

.....
podpis a autorizační razítko

Zpracovatel:



Ing. Václav Jetel Ph.D., autorizovaný architekt
pro ÚP ČKA 03541

ZMĚNA Č.3 ÚZEMNÍHO PLÁNU ŠKVOREC

II.2 VÝKRES ŠIRŠÍCH VZTAHŮ

NÁVRH K VYDÁNÍ

OBJEDNATEL: Městys Škvorec, zastoupený starostkou Ing. Martinou Vodičkovou
POŘIZOVATEL: Úřad městysu Škvorec, zastoupený Ing. Renatou Perglerovou

DATUM: ŘÍJEN 2024

MĚŘÍTKO: 1:50 000