



VZOROVÝ ŘEZ KOMUNIKACE

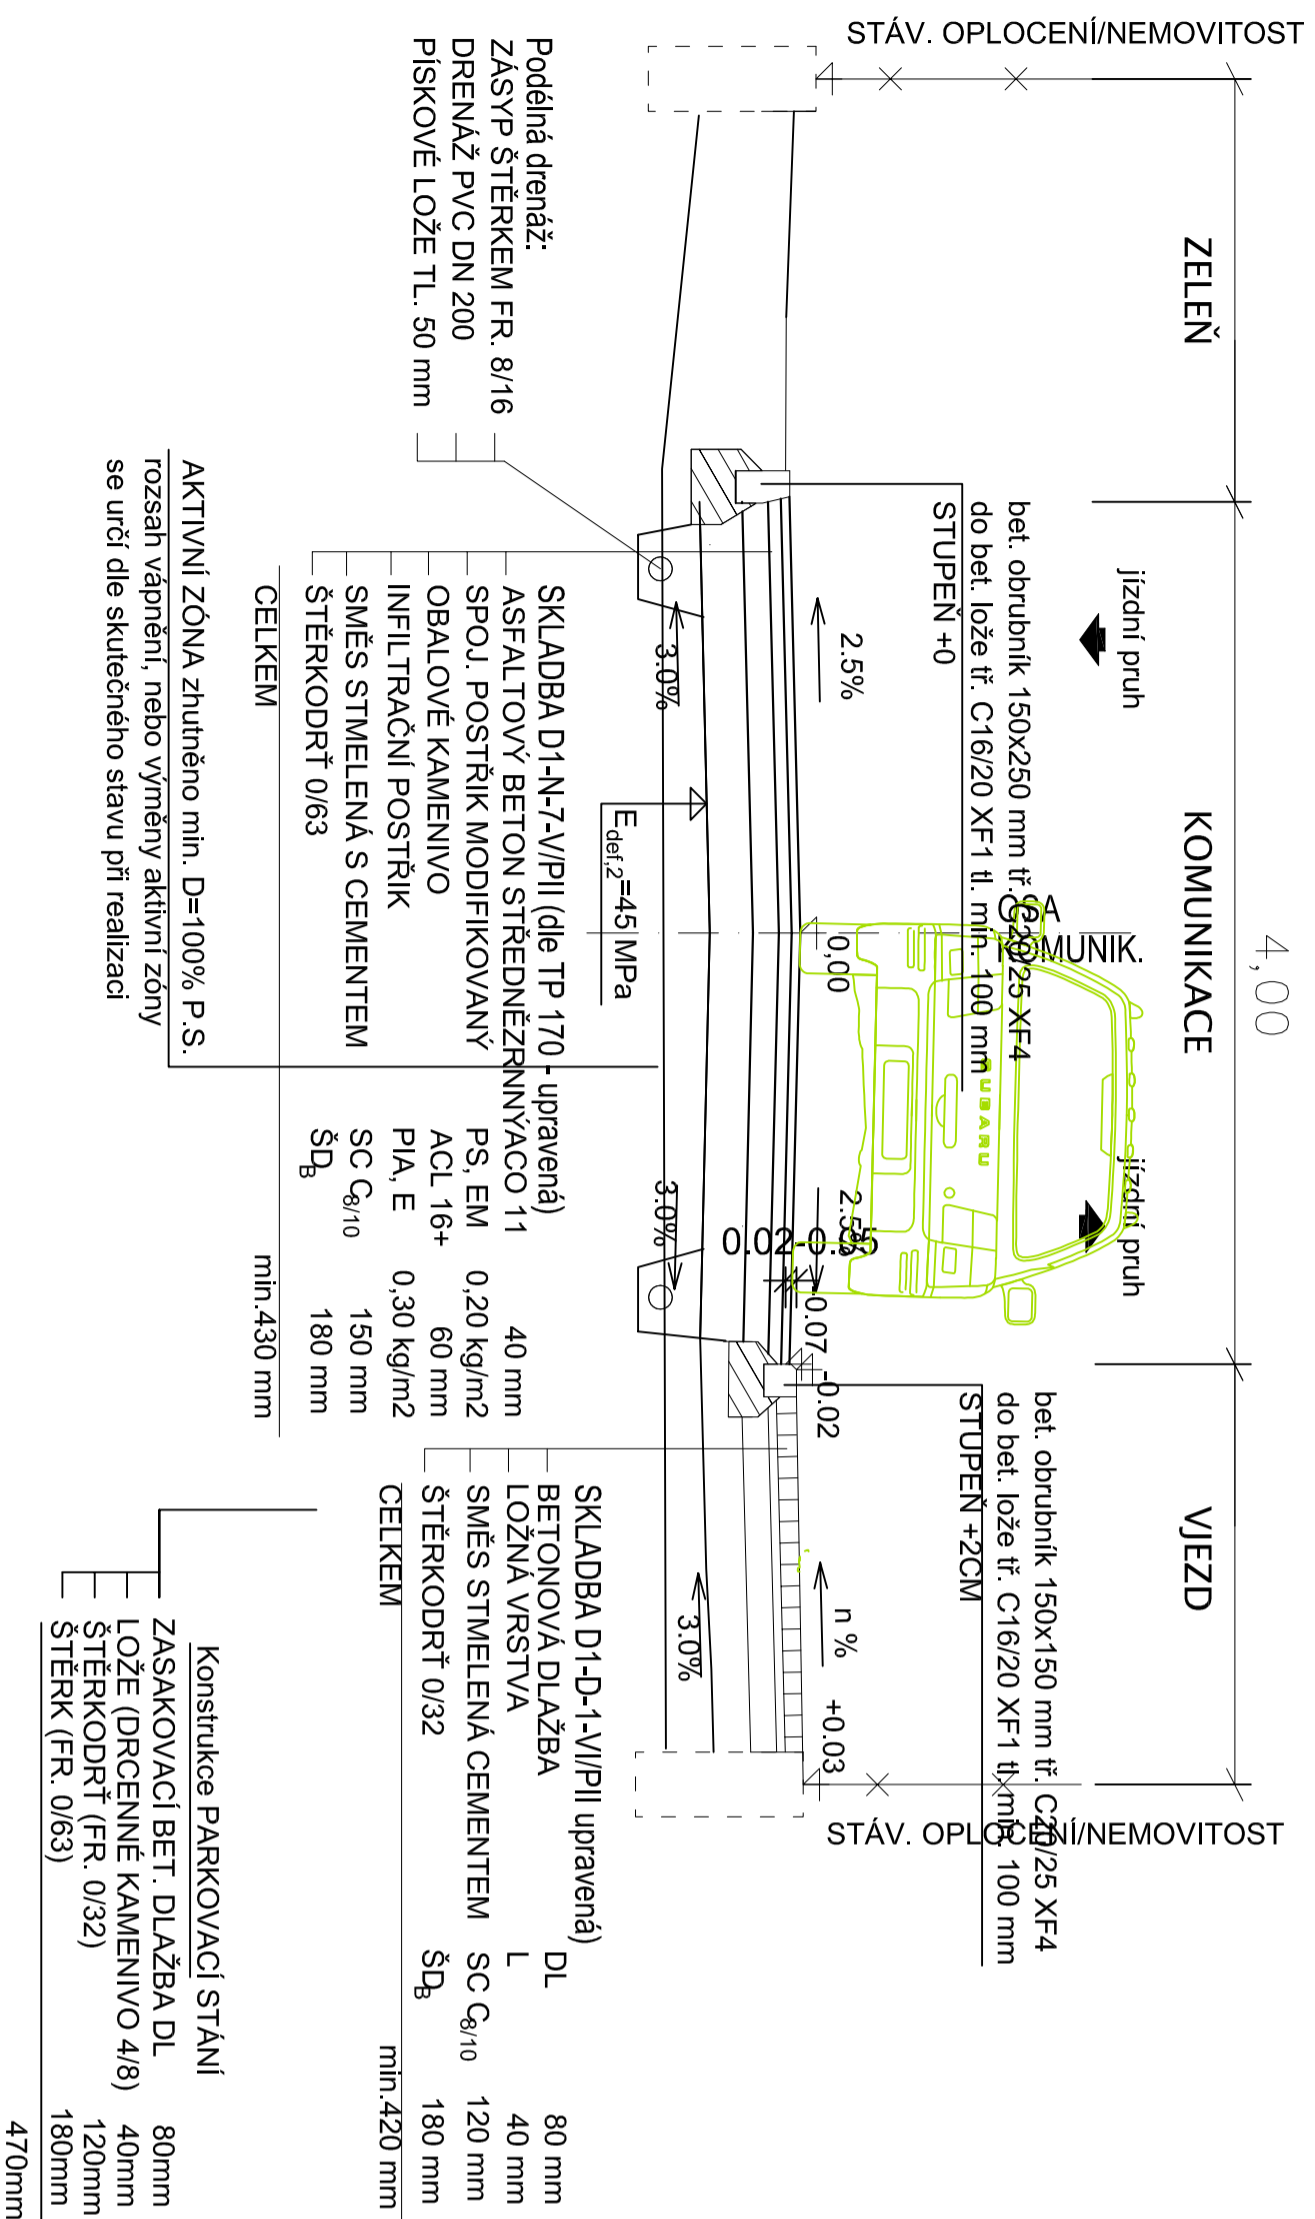

VZOROVÝ ŘEZ KOMUNIKACE

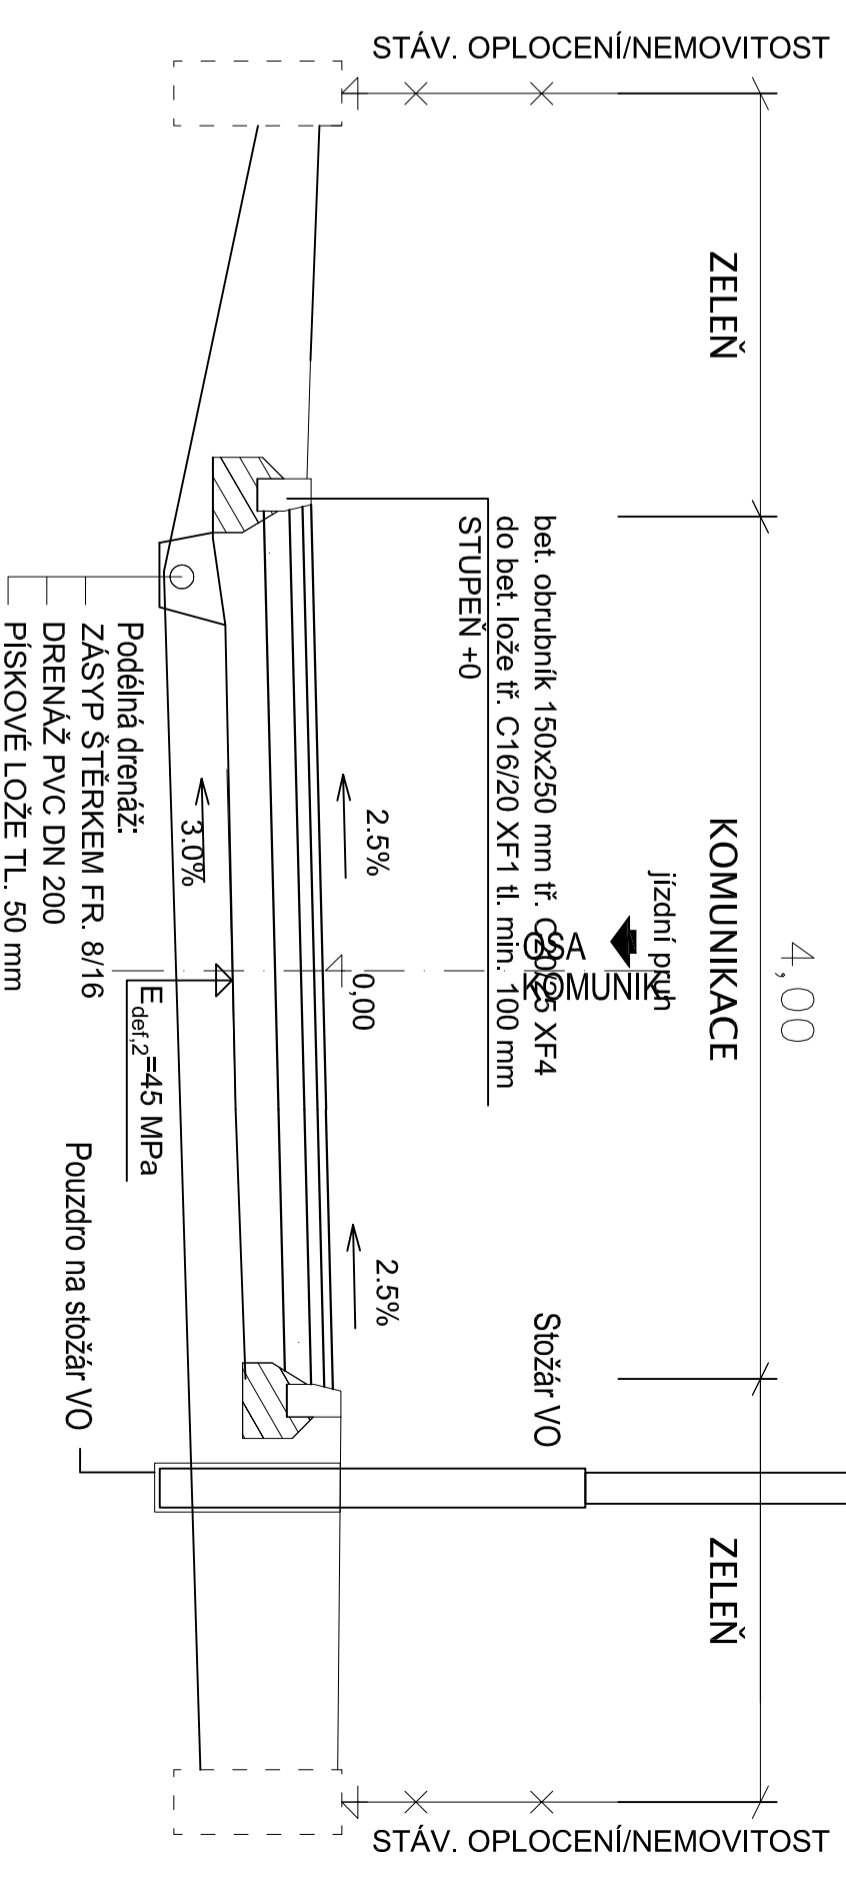

PROJEKTANT		INVESTOR	
REINVEST spol. s r.o., K Novému Dvoru 897/66, 142 00 Praha 4		Městyš Škvorec Masarykovo náměstí 122 250 83 Škvorec	
AKCE			
Oprava komunikace ulice U pražírny ve Škvorci			
HLAVNÍ PROJEKTANT	KATASTR	ČÁST	ČÍSLO PŘÍLOHY
Ing. Marek Raška	Škvorec	SO 101 KOMUNIKACE	D.101.3
ODPOVĚDNÝ PROJEKTANT	STUPEŇ		
Ing. Jiří Sobot	DUR/DSP/DPS		
PROJEKTANT	SOUR. SYSTÉM	DATA	
	JTSKIBALIT	11/2021	
PRESEL	MĚRITKO	PARABATA	
	1:50		
ZAMĚŘNĚ	POČET FORMÁTŮ	ČÍSLO ZAKÁZKY	
	2A4		
VZOROVÉ PŘÍČNÉ ŘEZY			ČÍSLO SOUPRAVY