


Půdorys multifunkčního sportoviště

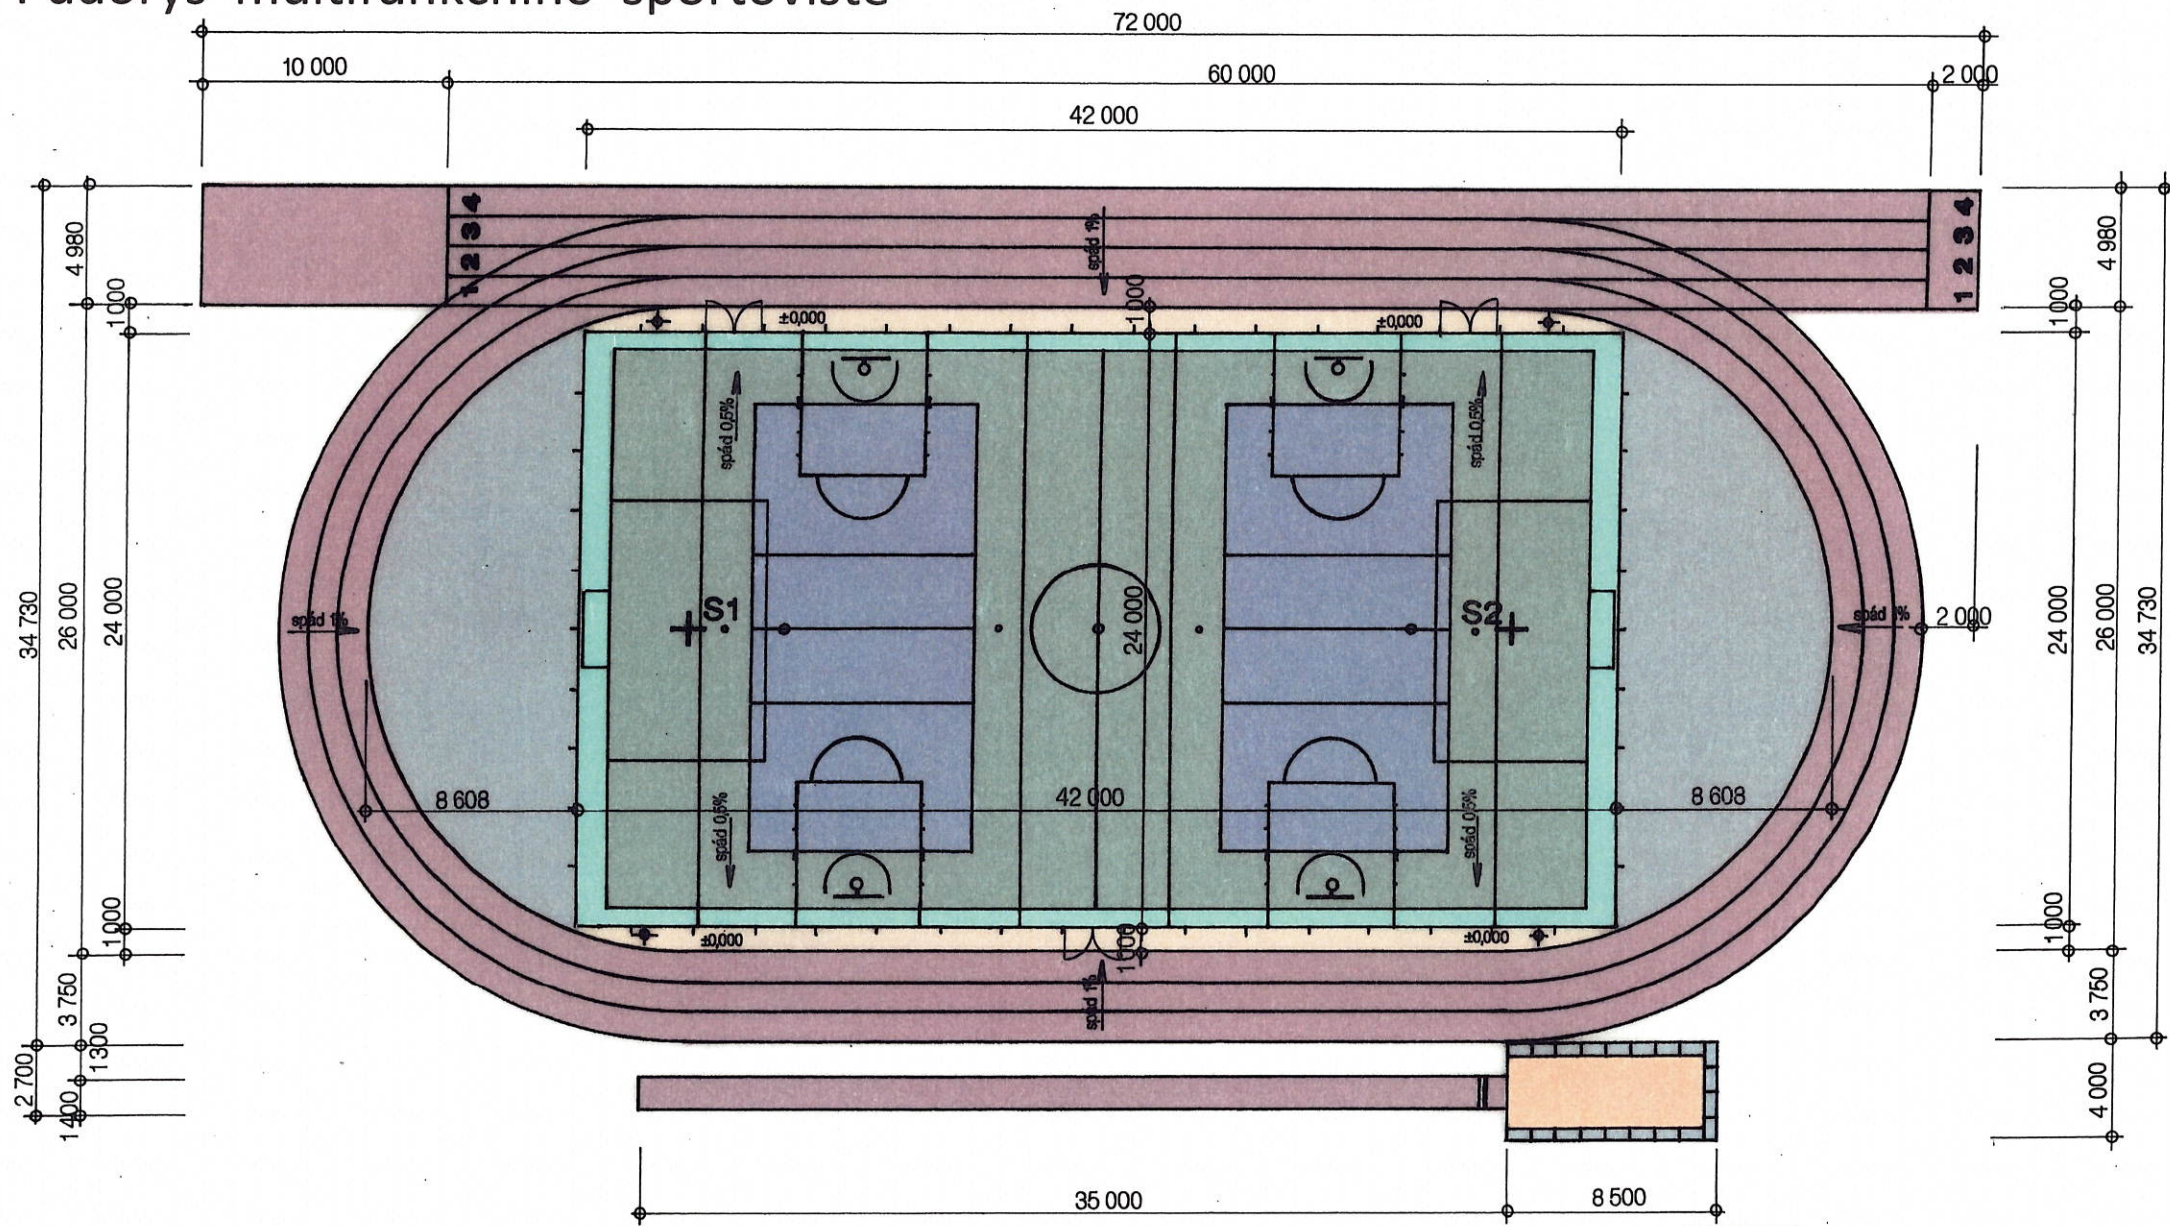

LEGENDA POVRCHŮ

-  UMĚLÝ SPORTOVNÍ PUR POVRCH RAL 3016 / Code 062
-  UMĚLÝ SPORTOVNÍ PUR POVRCH RAL 6005 / Code 047
-  UMĚLÝ SPORTOVNÍ PUR POVRCH RAL 5010 / Code 054
-  UMĚLÝ SPORTOVNÍ PUR POVRCH RAL 7037 / Code 055
-  UMĚLÝ SPORTOVNÍ PUR POVRCH RAL 6021 / Code 067
-  VÝPLŇ DOSKOČIŠTĚ – ČISTÝ KŘEMÍČITÝ PÍSEK
-  ZPEVNĚNÉ PLOCHY

TYPY SPORTOVNÍCH POVRCHŮ

UMĚLÝ POLYURETANOVÝ POVRCH SBR + EPDM DVOUVRSTVÝ



UMĚLÝ POLYURETANOVÝ POVRCH EPDM JEDNOVRSTVÝ



±0,000 = 300,500 m.n.m. Bpv S – JTSK

OFFICIAL

TATO PROJEKTOVÁ DOKUMENTACE JE DUŠEVNÍM VLASTNICTVÍM SPOLEČNOSTI PITTER DESIGN, s.r.o. ŽADNÉ PRVKY, DATA A JINÉ INFORMACE Z TĚTO PROJEKTOVÉ DOKUMENTACE NESMÍ BÝT POUŽITY A KOPÍROVÁNY TŘETÍ OSOUBOU, JI PŘEDÁNY ČI JINAK S NÍ NAKLÁDÁNO BEZ PÍSEMNÉHO POVOLENÍ SPOLEČNOSTI PITTER DESIGN, s.r.o. PROJEKTOVÁ DOKUMENTACE PODLEŽÁ OCHRANĚ AUTORSKÝCH PRÁV, DLE AUTORSKÉHO ZÁKONA Č.121/2000Sb.

POZNÁMKA

UMĚLÝ POLYURETANOVÝ POVRCH EPDM JEDNOVRSTVÝ TL. 11mm:

JEDNÁ SE O TRVANLIVÝ, VODOPROPUSTNÝ POLYURETANOVÝ POVRCH S ROVNOU, PORÉZNÍ Vrstvou. TENTO POVRCH JE VYROBEN Z VYSOCE KVALITNÍHO GRANULÁTU EPDM A POLOŽEN V JEDNÉ Vrstvě, o celkové tloušťce 11mm. POVRCH JE BEZ PŘÍMĚSI RECYKLOVANÉ, ČERNÉ GUMY, ČÍMŽ SE DOSAHUJE MAXIMÁLNÍ TRVANLIVOST. ELASTICKÁ Vrstva se skládá z EPDM barevného granulátu, s velikostí zrna 1–4mm, který je stmelěn polyuretanovým pojivem se zvýšenou pevností. POVRCH JE MOŽNÉ DODAT V RŮZNÝCH BAREVNÝCH Odstínech, nebo barevných kombinací. POVRCH JE VYSOCE ELASTICKÝ A JE URČENÝ PRO VÍCEÚČELOVÉ VENKOVNÍ SPORTOVIŠTĚ, TENISOVÉ KURTY I ŠKOLNÍ ATLETICKÉ DRÁHY. JE VELMI VHODNÝ PRO MÍČOVÉ SPORY. TENTO POVRCH SE POKLÁDÁ NA PŘEDEM PŘIPRAVENÝ PODKLAD, NEJČASTĚJI NA ASFALTOVÝ KOBEREK, PŘÍPADNĚ NA KVALITNÍ BETONOVOU DESKU, SPECIÁLNÍM FINIŠEREM SMG, PODKLAD MUSÍ SPLŇOVAT ROVINNOST DLE NORMY ±2mm NA 2m. DODANÝ POVRCH MUSÍ MÍT CERTIFIKÁT DLE DIN 18035 A PROHLÁŠENÍ O SHODĚ.

UMĚLÝ POLYURETANOVÝ POVRCH SBR + EPDM DVOUVRSTVÝ TL. 13mm:

JEDNÁ SE O TRVANLIVÝ, VODOPROPUSTNÝ POLYURETANOVÝ POVRCH, KTERÝ JE VYROBEN Z VYSOCE KVALITNÍHO GRANULÁTU SBR + EPDM VE DVOU Vrstvách o celkové tloušťce 13mm. SPODNÍ Vrstva je z SBR ČERNÉHO STMELENÉHO GRANULÁTU S velikostí zrna 1–4mm. TATO Vrstva je stmelena bezbarvým polyuretanem a je položena speciálním finišerem. VRCHNÍ Vrstva o tloušťce cca 2mm, je provedená jako polyuretanový pórovitý postřík s průměrem zrn 0,5–1,5mm. POVRCH JE MOŽNÉ DODAT V RŮZNÝCH BAREVNÝCH Odstínech, nebo barevných kombinací. POVRCH JE VYSOCE ELASTICKÝ A JE URČENÝ PRO VÍCEÚČELOVÉ VENKOVNÍ SPORTOVIŠTĚ, TENISOVÉ KURTY I ŠKOLNÍ ATLETICKÉ DRÁHY. JE VELMI VHODNÝ PRO MÍČOVÉ SPORY. TENTO POVRCH SE POKLÁDÁ NA PŘEDEM PŘIPRAVENÝ PODKLAD, NEJČASTĚJI NA ASFALTOVÝ KOBEREK, PŘÍPADNĚ NA KVALITNÍ BETONOVOU DESKU. PODKLAD MUSÍ SPLŇOVAT ROVINNOST DLE NORMY ±2mm NA 2m. DODANÝ POVRCH MUSÍ MÍT CERTIFIKÁT DLE DIN 18035 A PROHLÁŠENÍ O SHODĚ.



MULTIFUNKČNÍ SPORTOVIŠTĚ ŠKVOREC			
OKRES:	PRAHA-VÝCHOD	KRAJ:	STŘEDOČESKÝ
POZEMEK ČÍSLO:	1/1, 1/5, 1/6 a 42/5	KATASTRÁLNÍ ÚZEMÍ:	ŠKVOREC
HLAVNÍ PROJEKTANT:	PITTER DESIGN, s.r.o. IČO: 25275291 ING. ARCH. LEOŠ PITTER AUTORIZOVANÝ ARCHITEKT 06A08440 SCHULHOFFOVA 1632 PARDUBICE 530 03 GSM 721 903 306 E-MAIL leos.pitter@seznam.cz	INVESTOR:	Městys Škvorec ICO 00240869 Masarykovo náměstí 122 250 83 ŠKVOREC
ODPOVĚDNÝ PROJEKTANT:	ING. ARCH. LEOŠ PITTER	STUPEŇ DOKUMENTACE:	DSP DATUM 04 / 2020 FORMÁT: 2xA4 MĚŘITKO: 1:300
STUPEŇ DOKUMENTACE: PROJEKTOVÁ DOKUMENTACE PRO POVOLENÍ STAVBY			CÍSLO PŘÍLOHY: D 1.2
ČÁST: STAVEBNĚ ARCHITEKTONICKÉ ŘEŠENÍ			
NÁZEV PŘÍLOHY: SO.01 MULTIFUNKČNÍ SPORTOVIŠTĚ			
PŮDORYS MULTIFUNKČNÍHO SPORTOVIŠTĚ			