


LEGENDA NOVÁ:

- chodník-rekonstrukce (zámk. dlažba tl. 6cm)
- chodník-nový (zámk. dlažba tl. 6cm)
- chodník (žulová dlažba tl. 6cm)
- vjezdy (zám. dl. tl. 8cm)
- zeleň
- beton. vegetační dlažba
- kameny do betonu
- nové obrubníky chod. (s.15cm a s.10cm)
- varovný pás s. 40cm
- signální pás s. 80cm
- nový silniční obrubník
- nový chodníkový obrubník


LEGENDA STÁVAJÍCÍ:

- hranice katastru
- 236 katastrální čísla
- hranice - ploty
- hranice komun./chodníku
- pata svahu
- budova
- dopravní značka/zrcadlo
- strom listnatý

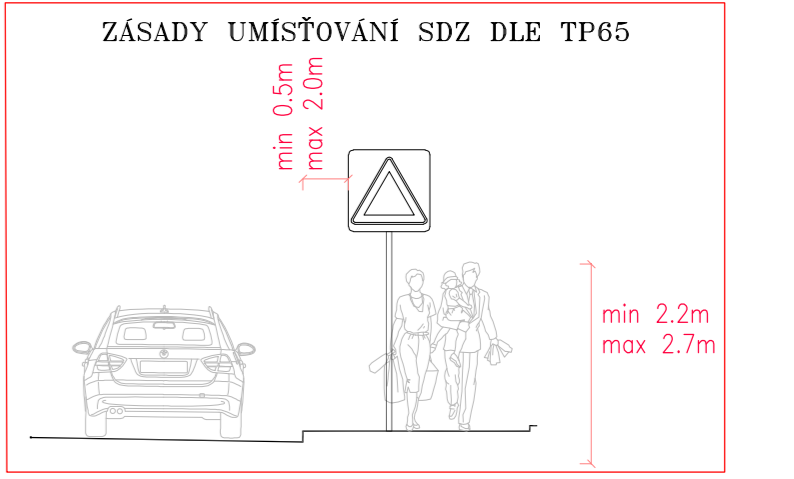

LEGENDA DOPRAVNÍHO ZNAČENÍ:

- IP6 STÁVAJÍCÍ SVISLÉ DOPRAVNÍ ZNAČENÍ (bude zachováno)
- B20a STÁVAJÍCÍ SVISLÉ DOPRAVNÍ ZNAČENÍ (bude demontováno a přemístěno)
- V4 STÁVAJÍCÍ VODROVNÉ DOPRAVNÍ ZNAČENÍ
- B20a NOVÉ SVISLÉ DOPRAVNÍ ZNAČENÍ
- V4 NOVÉ VODROVNÉ DOPRAVNÍ ZNAČENÍ

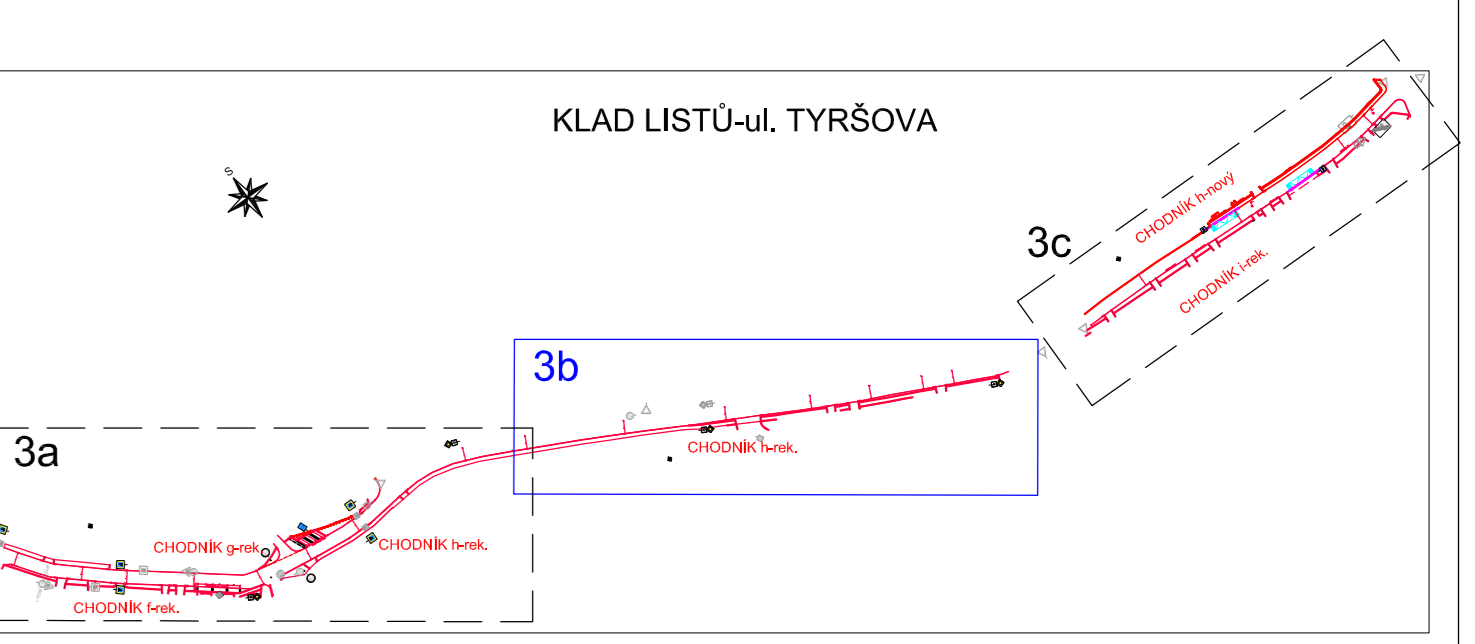

POZOR!!!
TRÁSY PROJEKOVANÝCH VEDENÍ INŽENÝRSKÝCH SÍTÍ JSOU ZAPRŮJEDNĚNY POULIČÍ ORIENTACÍ. PŘED ZAČÁTKEM ZEMNÍCH PRACÍ JE TŘEBA TYTO SÍTE VYTVÝČIT (PO DOHLÁŠKÉ S JEJICH SPRÁVCI).

Souřadnicový systém JTSK, Výškový systém Bvp

STAVBA: REKONSTRUKCE A VÝSTAVBA CHODNÍKŮ VE ŠKVORCI		ARTENDR®	
MÍSTO:	Katastrální území ŠKVOREC	Vypracoval:	Ing. M. Hofman
INVESTOR:	Městy ŠKVOREC, Masarykovo nám. 122, 250 83 Škvorec	HL. projektant:	Ing. Jan Chyba
VÝKRES:	D.1 Stavební část D.1.1 Chodníky	Stupeň PD:	společné povolení
SITUACE DOPRAVNÍHO ZNAČENÍ - ULICE TYRŠOVA		Datum:	11/2022
		Měřítko:	1 : 250
		Číslo výkresu:	D.1.1.5-3b