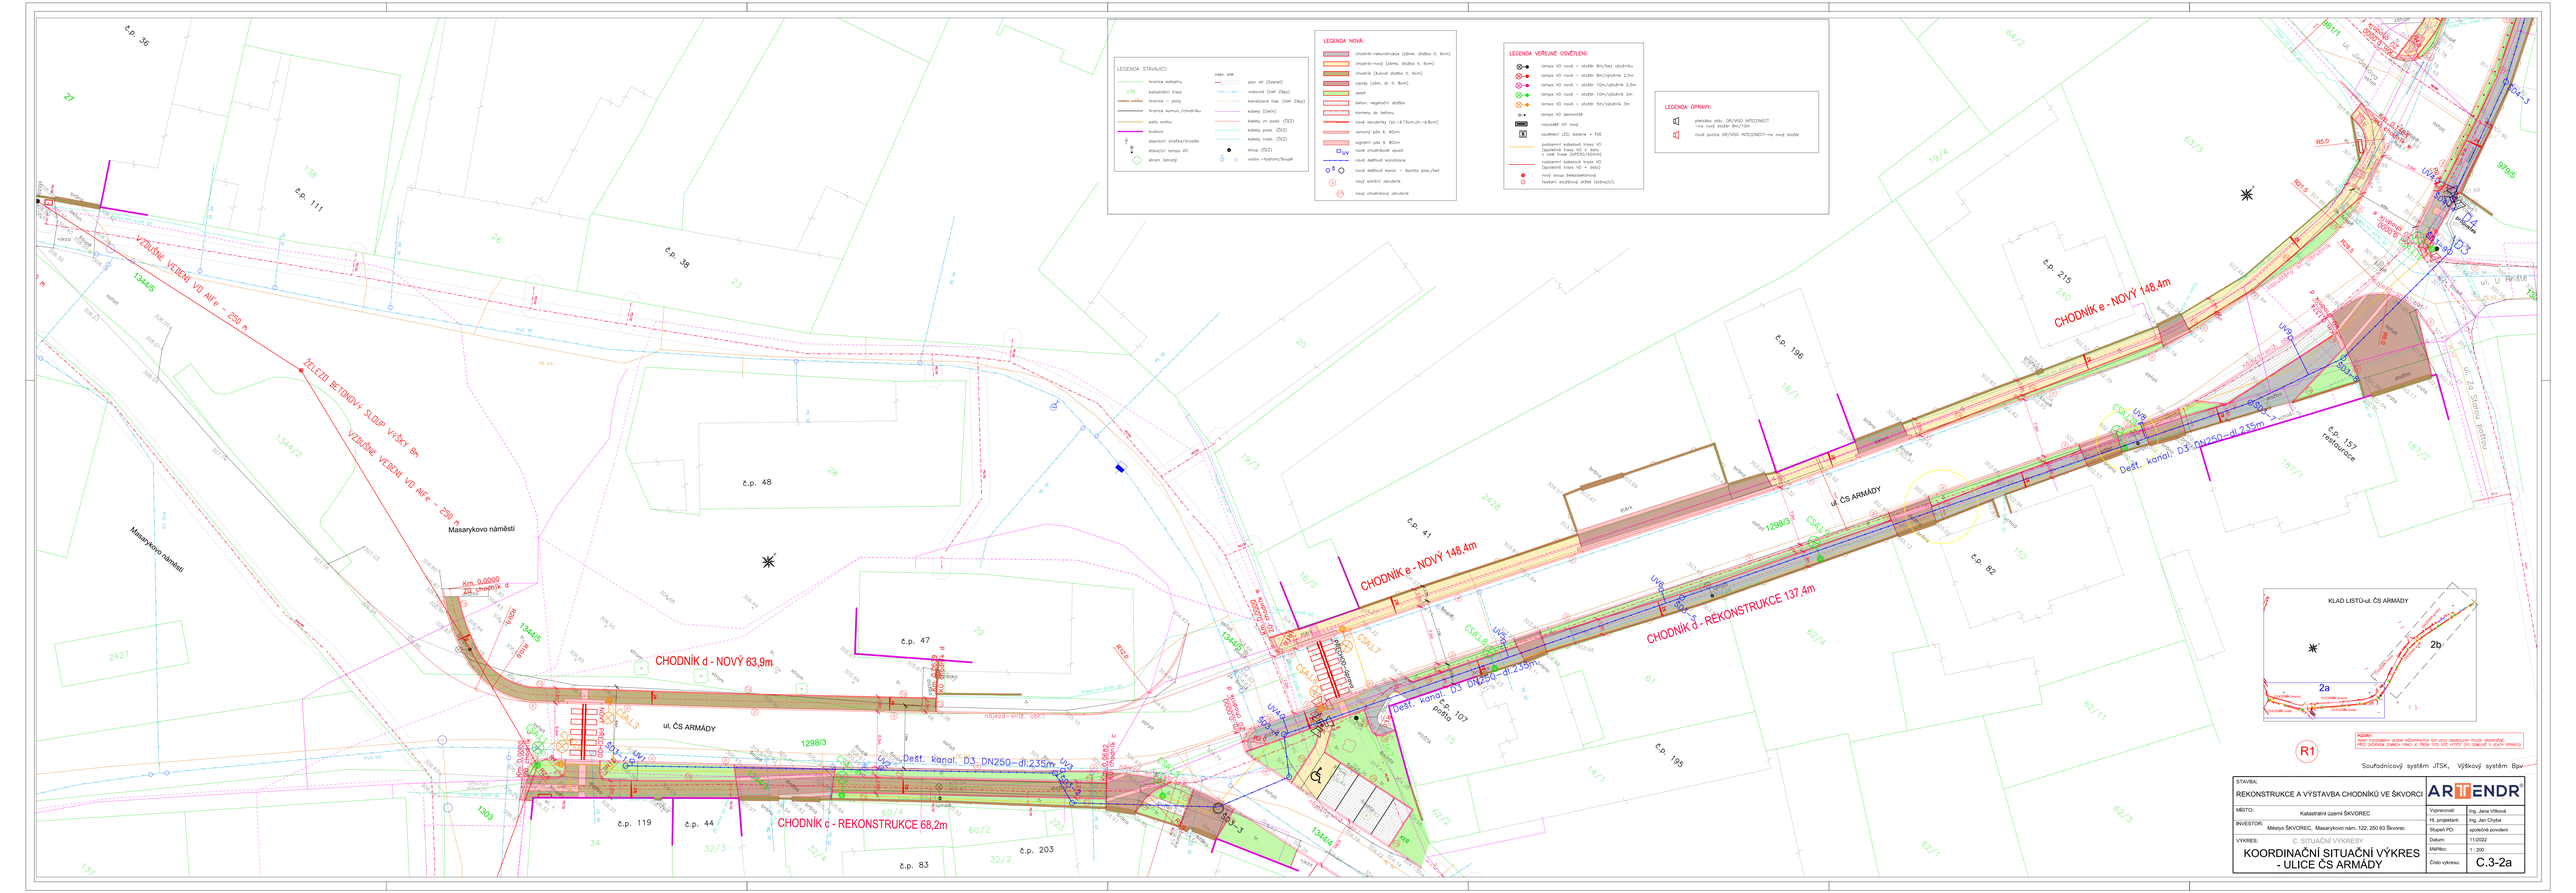
LEGENDA STÁVAJÍCÍ:
LEGENDA NOVÁ:
LEGENDA VEŘEJNÉ OSVĚTLENÍ:
LEGENDA ÚPRAVY:
KLAD LISTŮ-ul. ČS ARMÁDY
2a
2b
R1
VZDUŠNÉ VEDENÍ VO AlFe = 250 m
ŽELEZOBETONOVÝ SLOUP VÝŠKY 9m
VZDUŠNÉ VEDENÍ VO AlFe = 250
CHODNÍK d - NOVÝ 63,9m
CHODNÍK c - REKONSTRUKCE 68,2m
CHODNÍK e - NOVÝ 148,4m
CHODNÍK d - REKONSTRUKCE 137,4m
Dešť. kanál D3 DN250 – dl.235m
Masarykovo náměstí
ul. ČS ARMÁDY
č.p. 38
č.p. 111
č.p. 48
č.p. 47
č.p. 44
č.p. 119
č.p. 83
č.p. 203
č.p. 41
č.p. 107
č.p. 186
č.p. 215
č.p. 92
č.p. 195
č.p. 137
restaurace
Součadnicový systém JTSK, Výškový systém Bpv
STAVBA:
REKONSTRUKCE A VÝSTAVBA CHODNÍKŮ VE ŠKVOREC
MÍSTO:
Katastrální území ŠKVOREC
INVESTOR:
Městys ŠKVOREC, Masarykovo nám. 122, 250 83 Škvorec
VYKRES:
KOORDINAČNÍ SITUAČNÍ VÝKRES - ULICE ČS ARMÁDY
Vypracoval:
Ing. Jana Vítková
Hl. projektant:
Ing. Jan Chyba
Stupeň PD:
společné povolení
Datum:
11/2022
Měřítko:
1 : 200
Číslo výkresu:
C.3-2a
ARTENDR