




VZOR. ŘEZ 1 - CHODNÍK S OBRUBNÍKEM A ZELEŇ

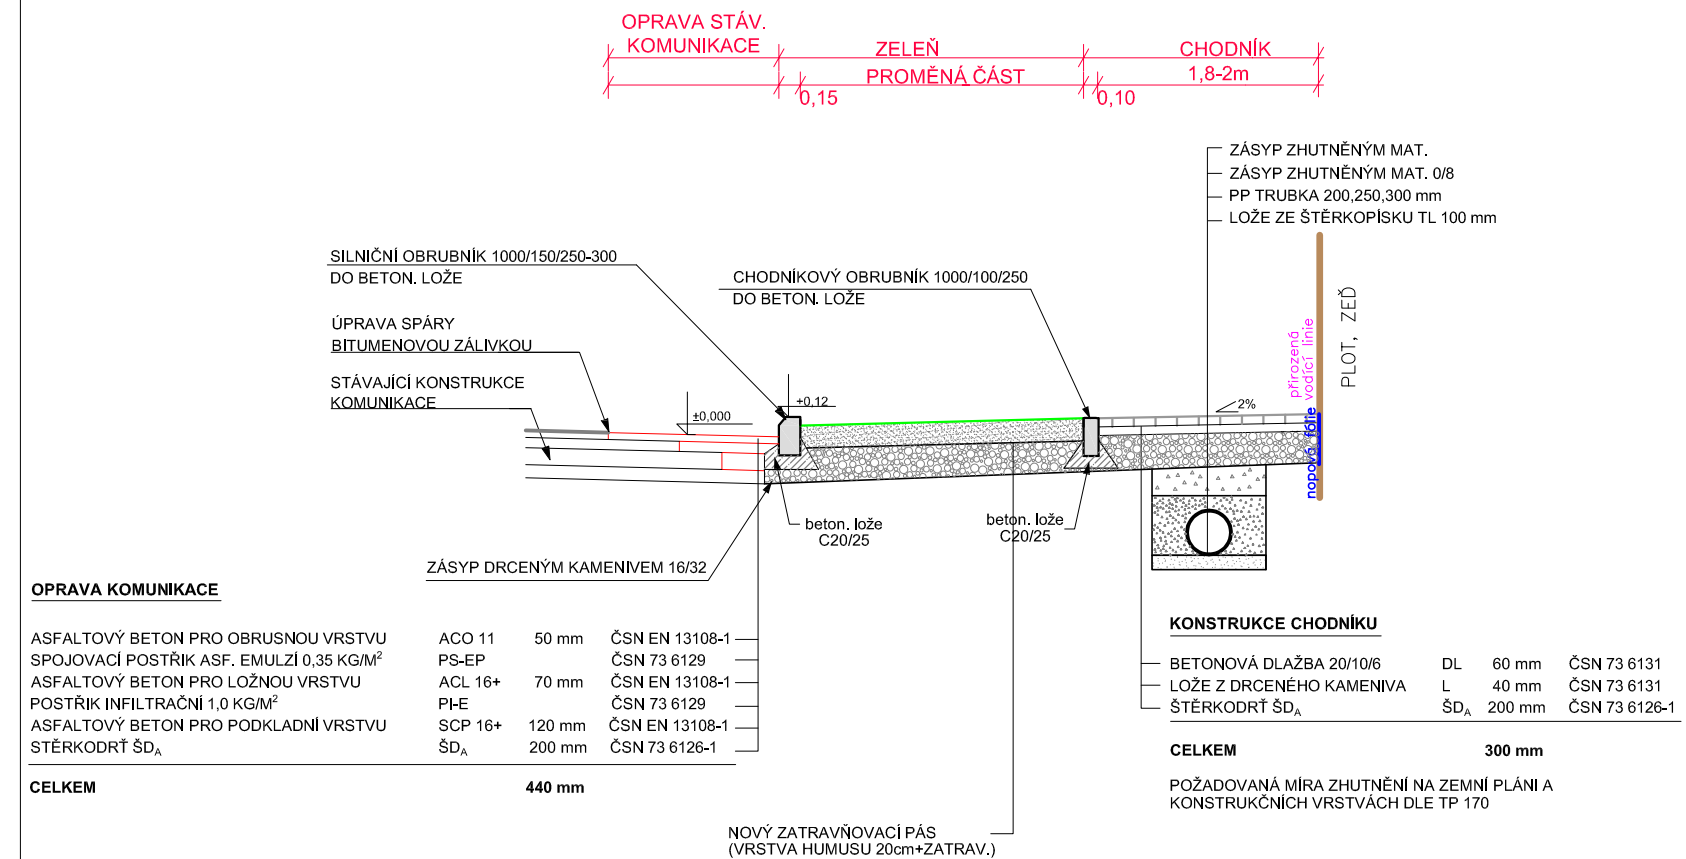


VZOR. ŘEZ 2 - CHODNÍK S PALISÁDOU

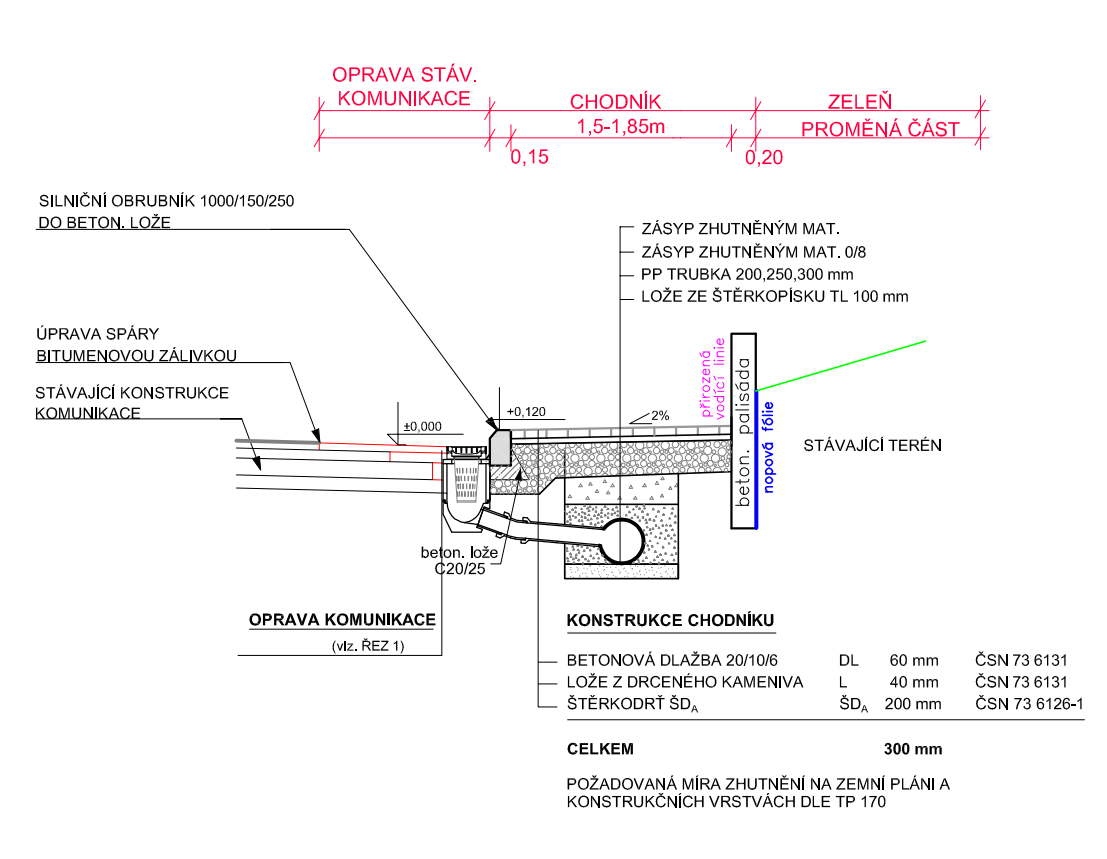


VZOR. ŘEZ 3 - CHODNÍK U POZEMKU

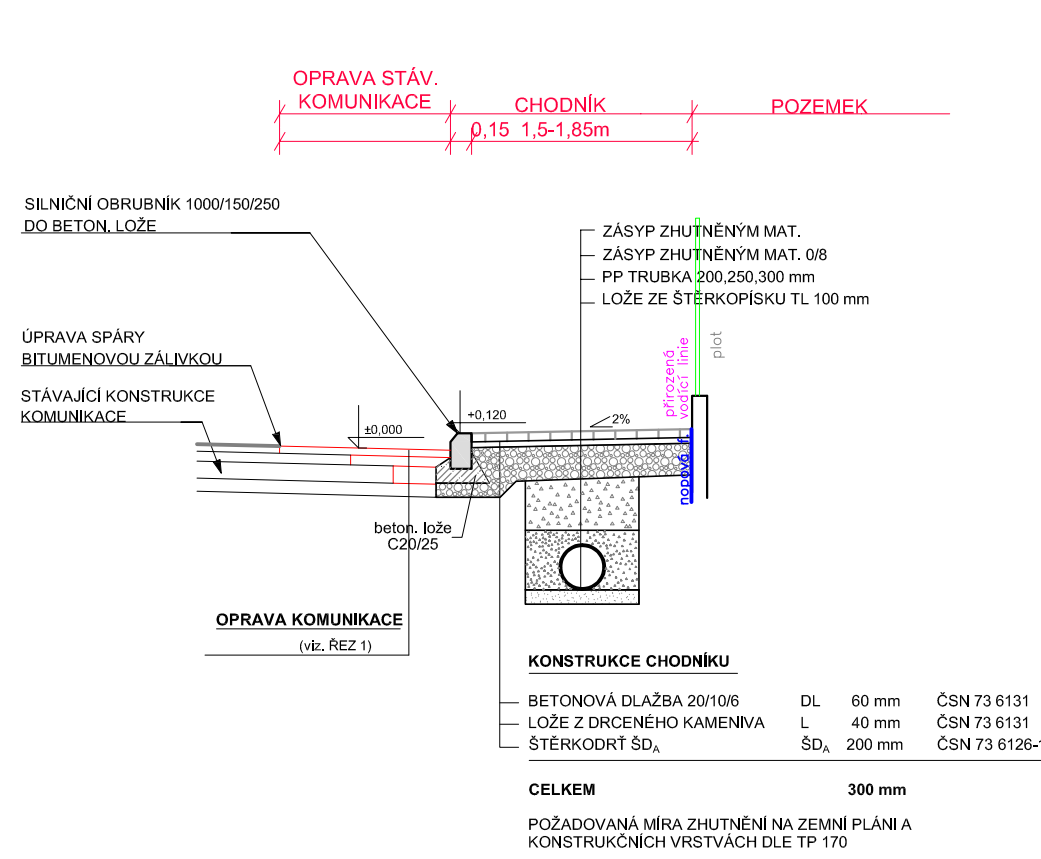


VZOR. ŘEZ 4 - AUTOBUSOVÁ ZASTÁVKA

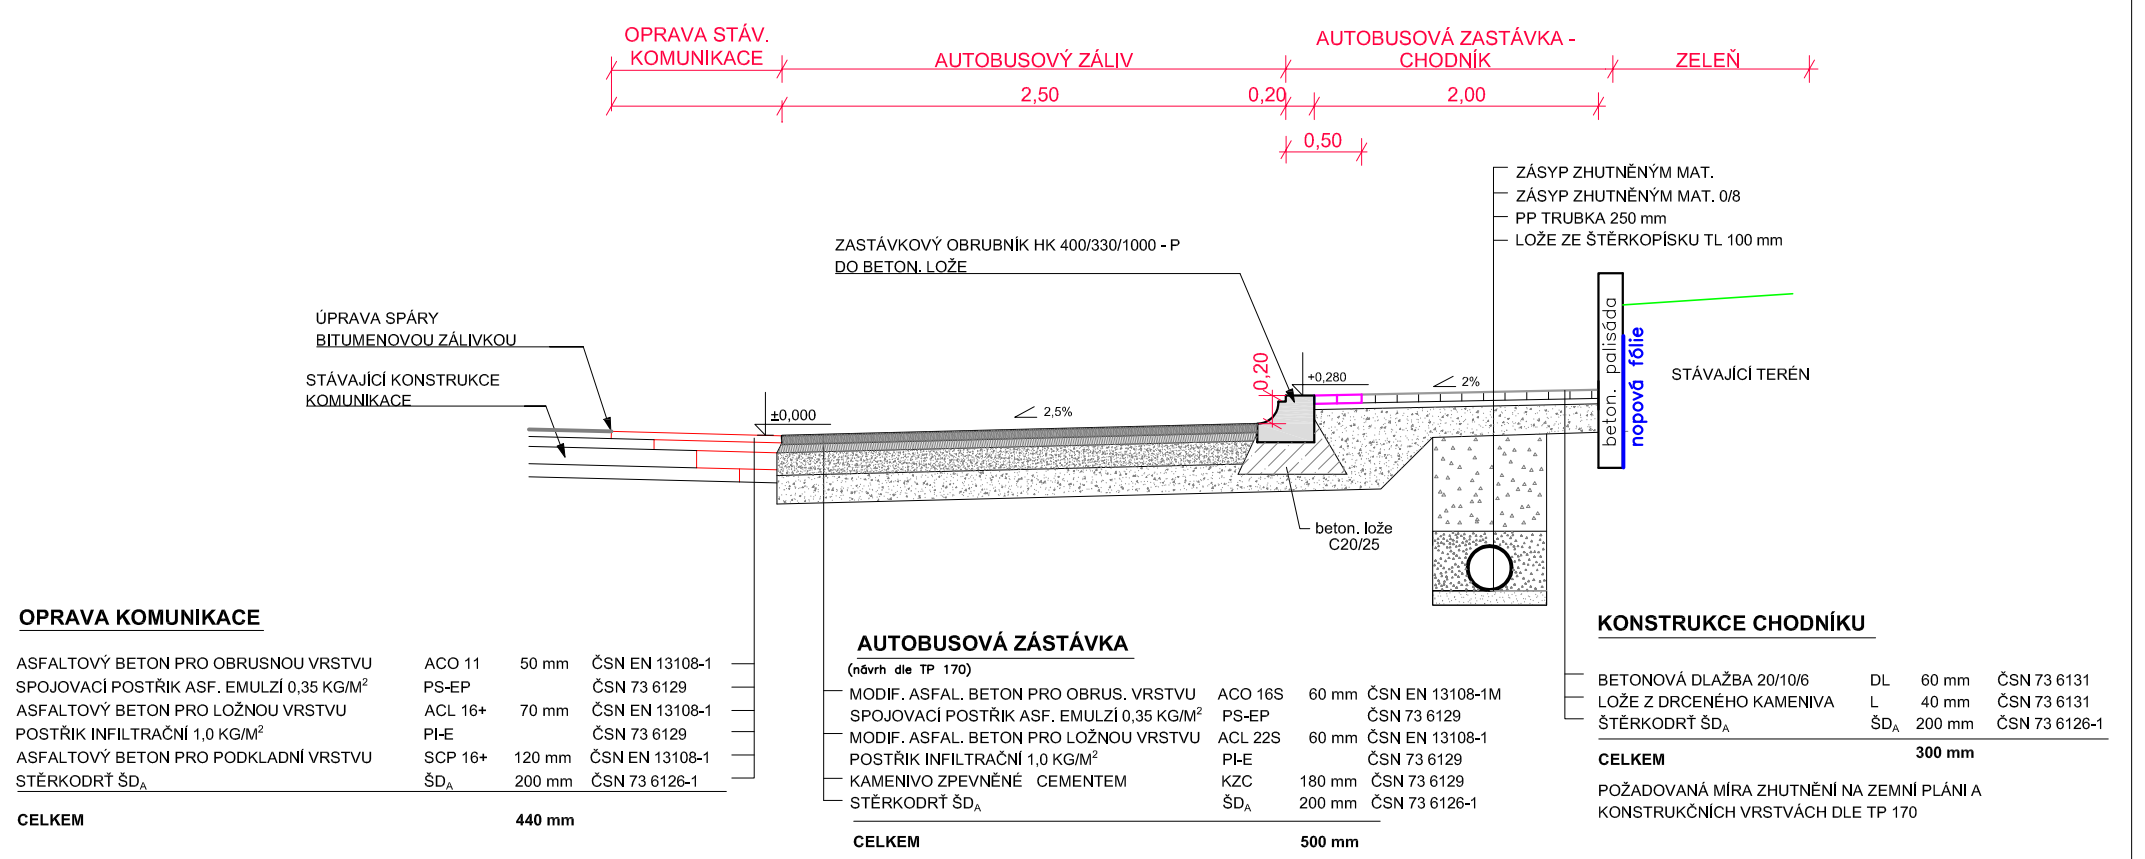



VZOR. ŘEZ 5 - NÁJEZD K NEMOVITOSTEM

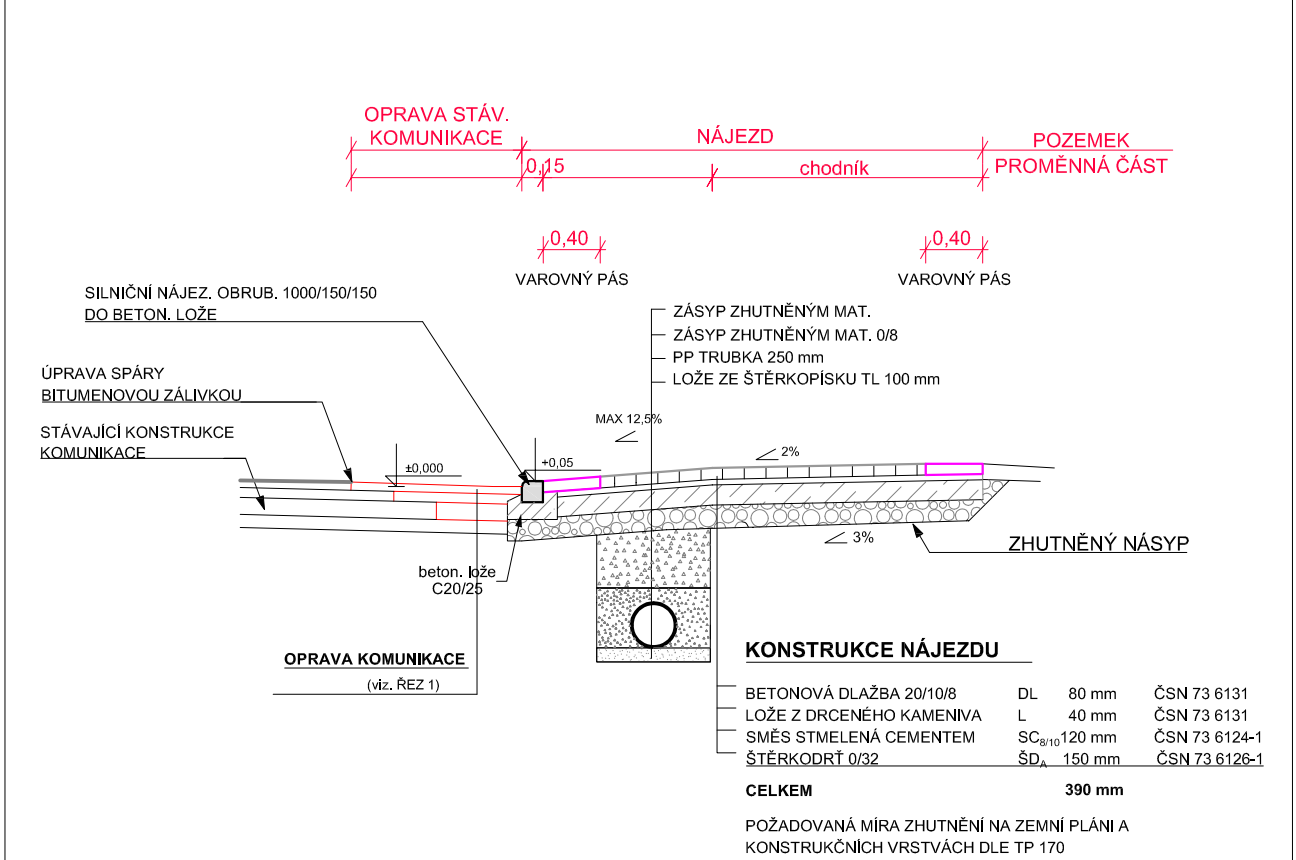

VZOR. ŘEZ 6 - PARKOVACÍ STÁNÍ

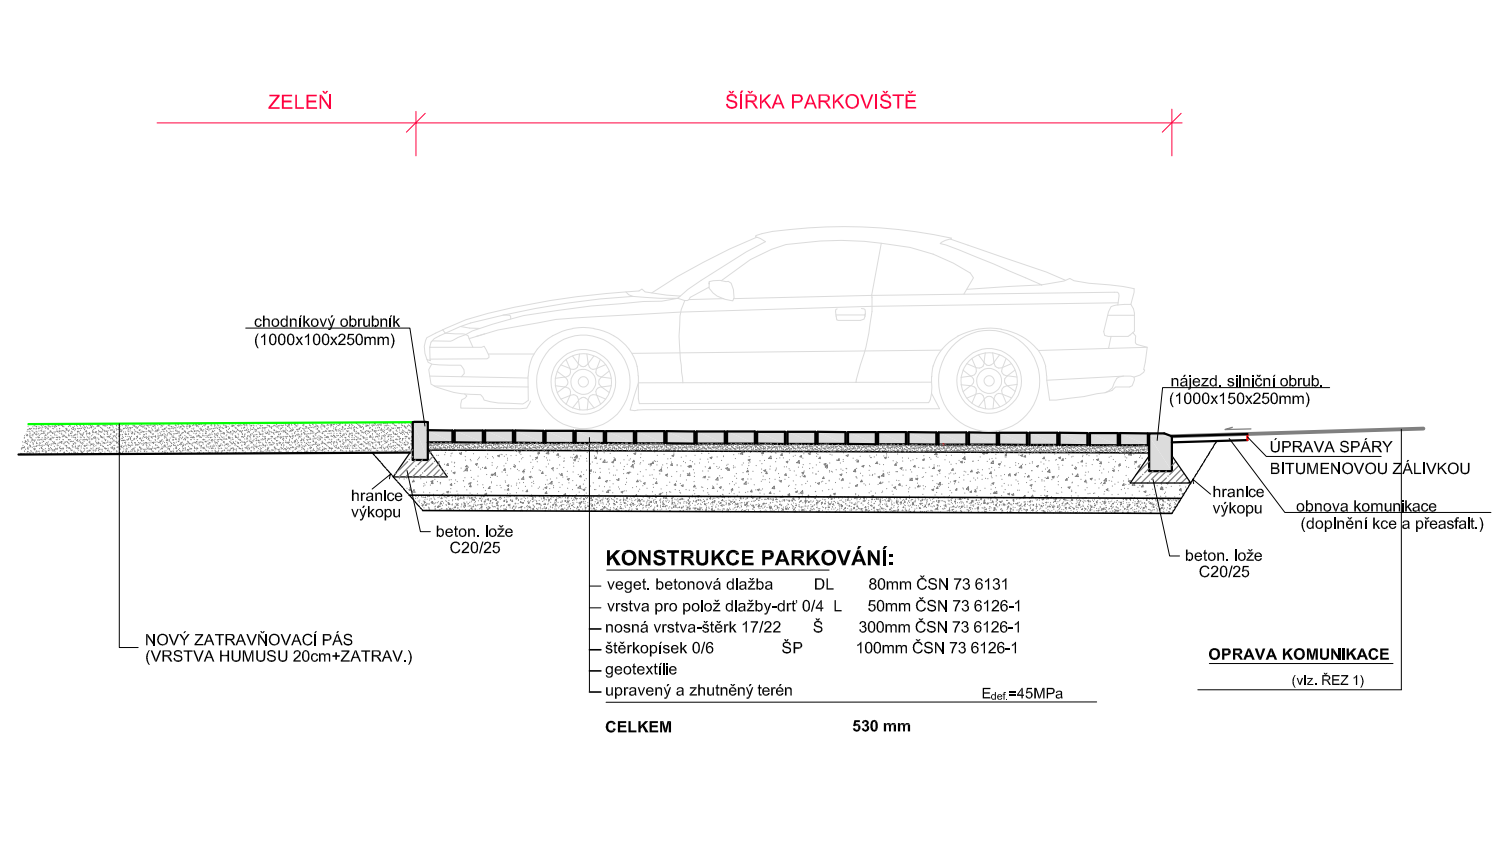

VZOR. ŘEZ 7 - CHODNÍK S OBRUBNÍKEM A PŘÍKOPEM

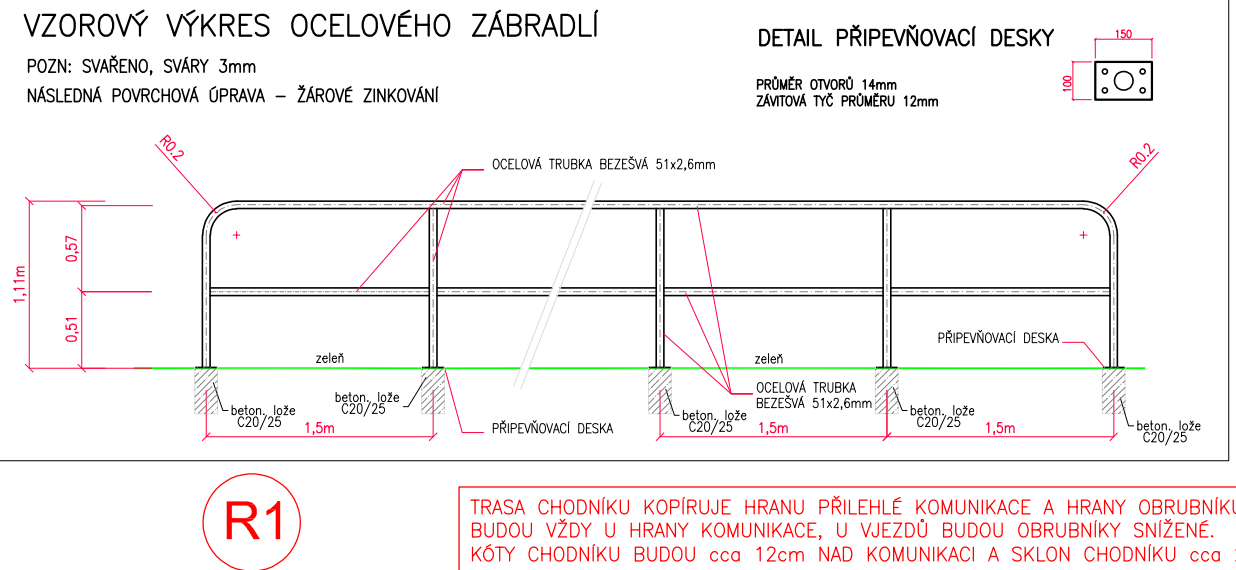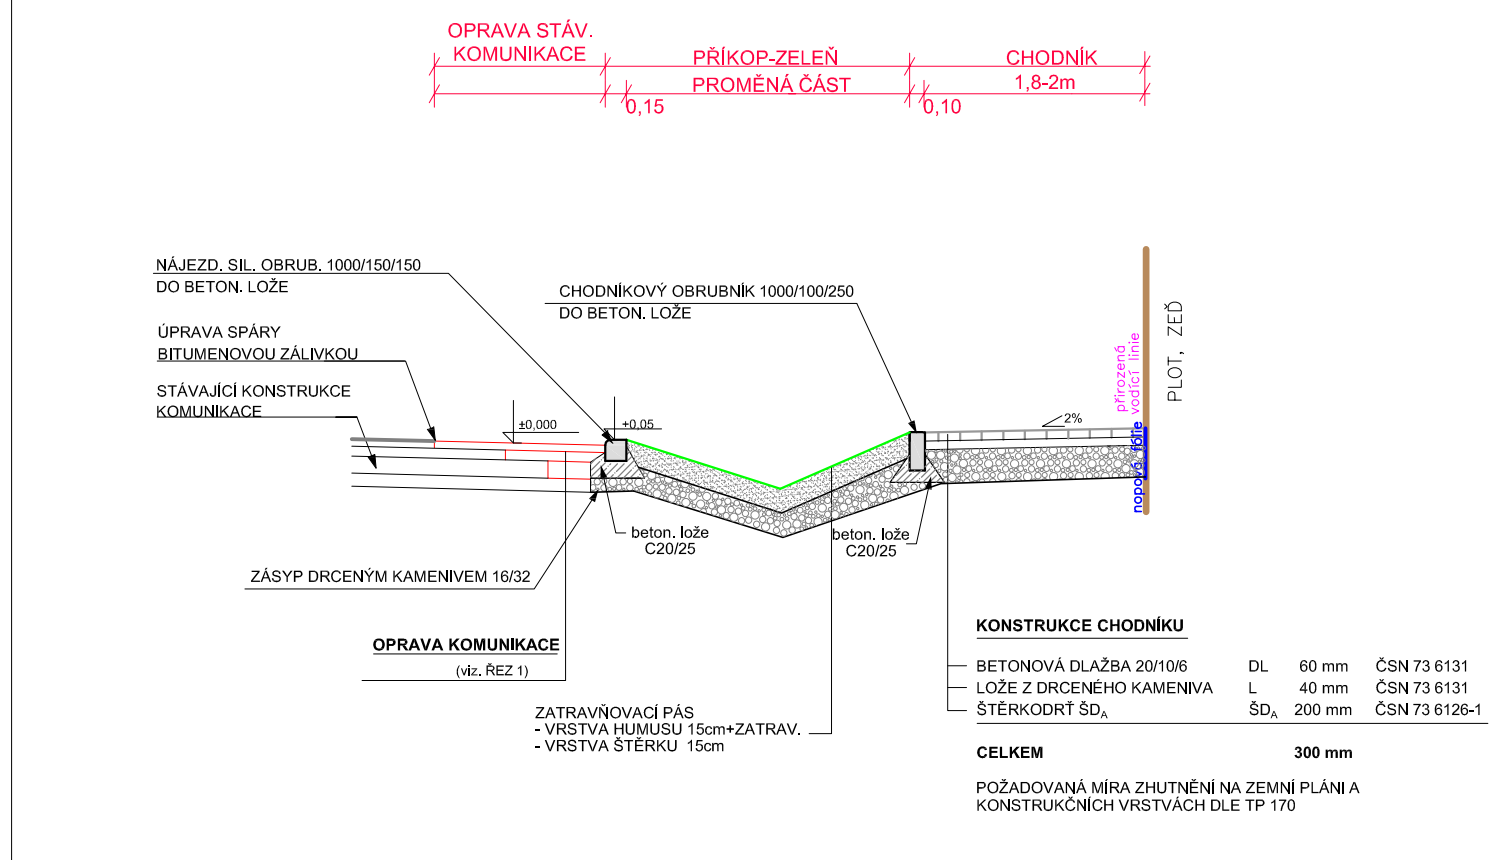

STAVBA:	REKONSTRUKCE A VÝSTAVBA CHODNÍKŮ VE ŠKVORCI		
MÍSTO:	Katastrální území ŠKVOREC	Vypracoval:	Ing. Jana Vítková
INVESTOR:	Městys ŠKVOREC, Masarykovo nám. 122, 250 83 Škvorec	Hl. projektant:	Ing. Jan Chyba
VÝKRES:	D.1 Stavební část D.1.1 Chodníky	Stupeň PD:	společné povolení
VZOROVÉ ŘEZY CHODNÍKEM A VJEZDY		Datum:	11/2022
		Měřitko:	
		Číslo výkresu:	D.1.1.4