
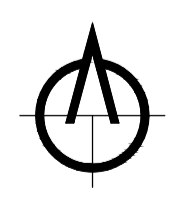


LEGENDA

	Hranice řešeného území totožné s hranicí katastrálního území Škvorec a Třebohostice
	Hranice katastrálního území Škvorec/Třebohostice
	Hranice zastavěného území k 1.6. 2007
	Zastavitelné plochy dle platného ÚP
	P1-BR2 Plochy přestavby dle platného ÚP
	Plochy změn č.1 ÚP
	Přestavbové území změny č.1 ÚP
	Plochy, kde změny provedl územní studie
	Přeložka komunikace 1/12-1/251-ZUR 2012 (D021)
	Přeložka komunikace 2/101-1/252-ZUR 2012 (D066)
	Kód BPEJ a třída ochrany
	Meliorované pozemky

ZMĚNA č.1 ÚP ŠKVOREC

1/26	Změna zastavěného území
1/27	Obytná zástavba v RD-Třebohostice (Mravišťa)
1/28	Rozšíření území ochrany přírodní památky (PP) a evropsky významné lokality (EVL) "Lom na Plachtě"
1/29	Sportoviště Třebohostice
1/252-ZUR 2012	Přeložka komunikace 2/101

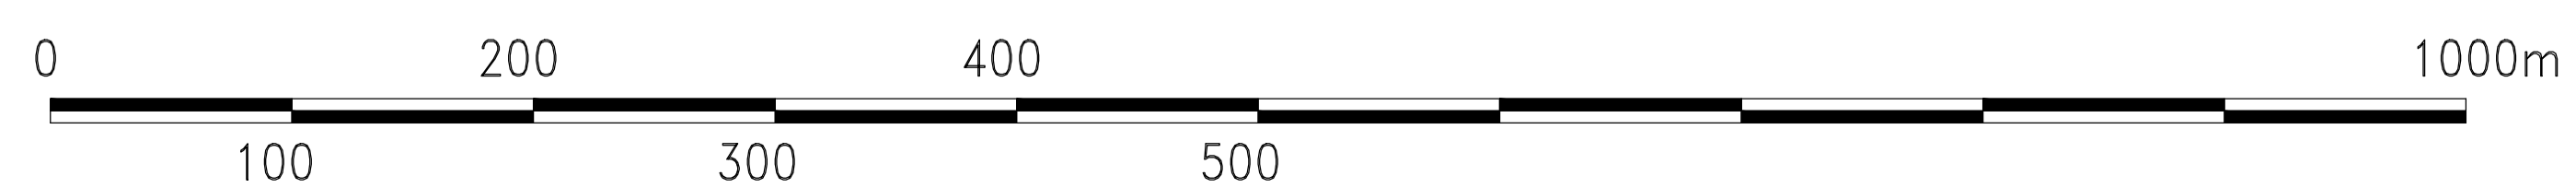

OBJEDNATEL	Městys ŠKVOREC, Masarykovo náměstí 122, Škvorec
PORUČITEL	Městský úřad Brandýs nad Labem – Stará Boleslav
STAVBA	ÚZEMNÍ PLÁN ŠKVOREC ZMĚNA Č.1
OBJEKT	Škvorec
MÍSTO	Škvorec
PROJEKTANT	C.H.S. Praha s.r.o. PROJEKČNÍ A INŽENYRSKÁ SPOLEČNOST
VED. PROJ.	Ing. arch. J. Sikta
ARCH. Č.	V. Fridrichová
DATUM	02/2014
MĚŘITKO	1:2880
STUPEŇ	ZMĚNA Č.1 ÚP
ZNAČ. DÍLO	2010-037
OSADNÍ 1:2	1:70 00 Praha 7
TEL.	773 656 275, fax 220510048
E-MAIL	projekce@chspraha.cz
PŘEDPOKLÁDANÉ ZÁBORY PŮDNIHO FONDU	
FORMÁT	13FA4
REVIZE	R1
ČÍSLO VÝKRESU	2.3.b