KOORDINAČNÍ SITUACE Č. 5
VÝŘEZ 1
1 : 500

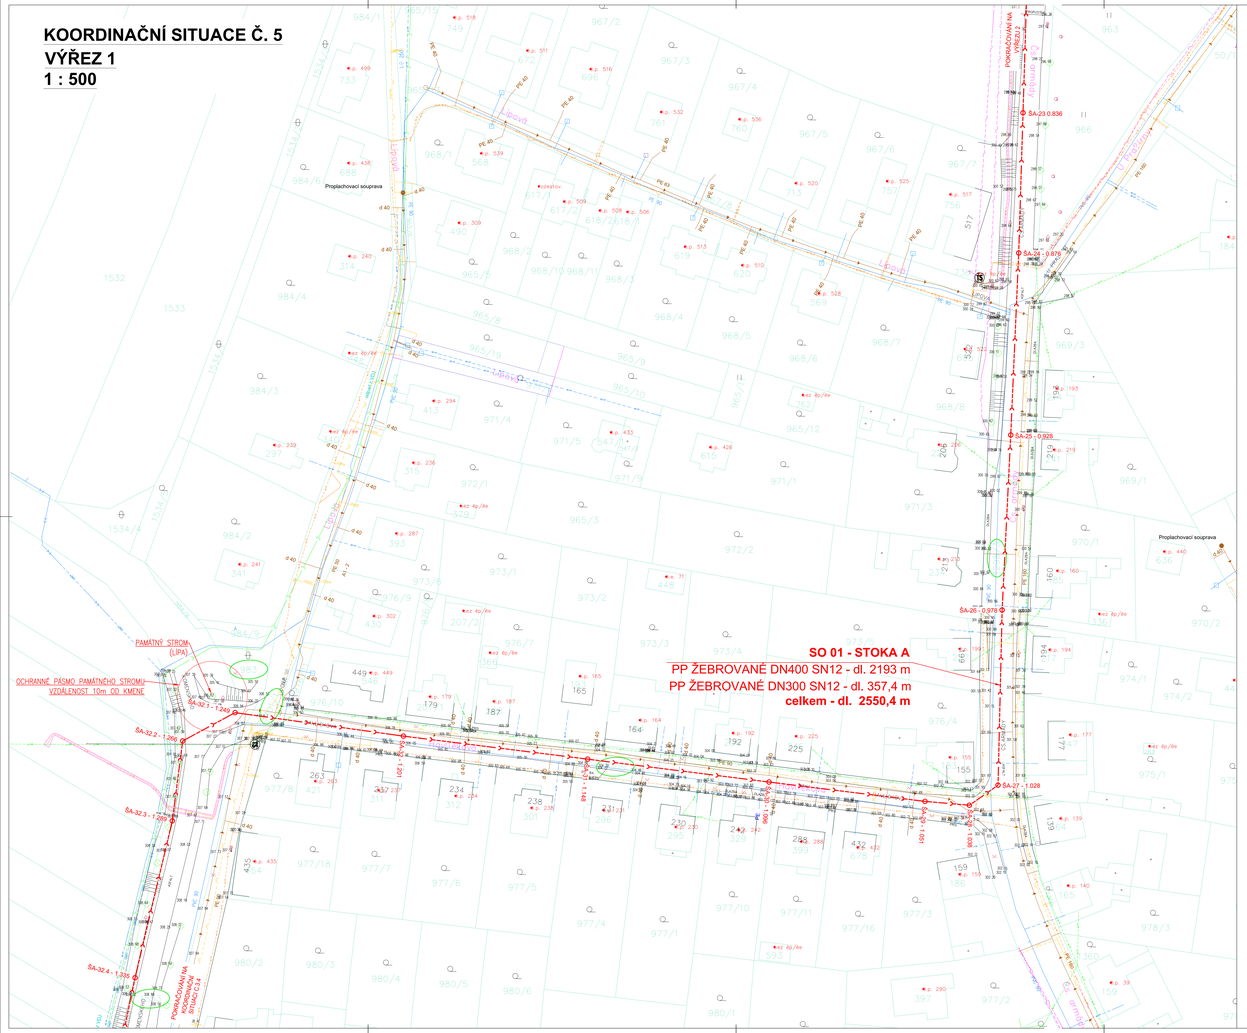

KOORDINAČNÍ SITUACE Č. 5
VÝŘEZ 2
1 : 500

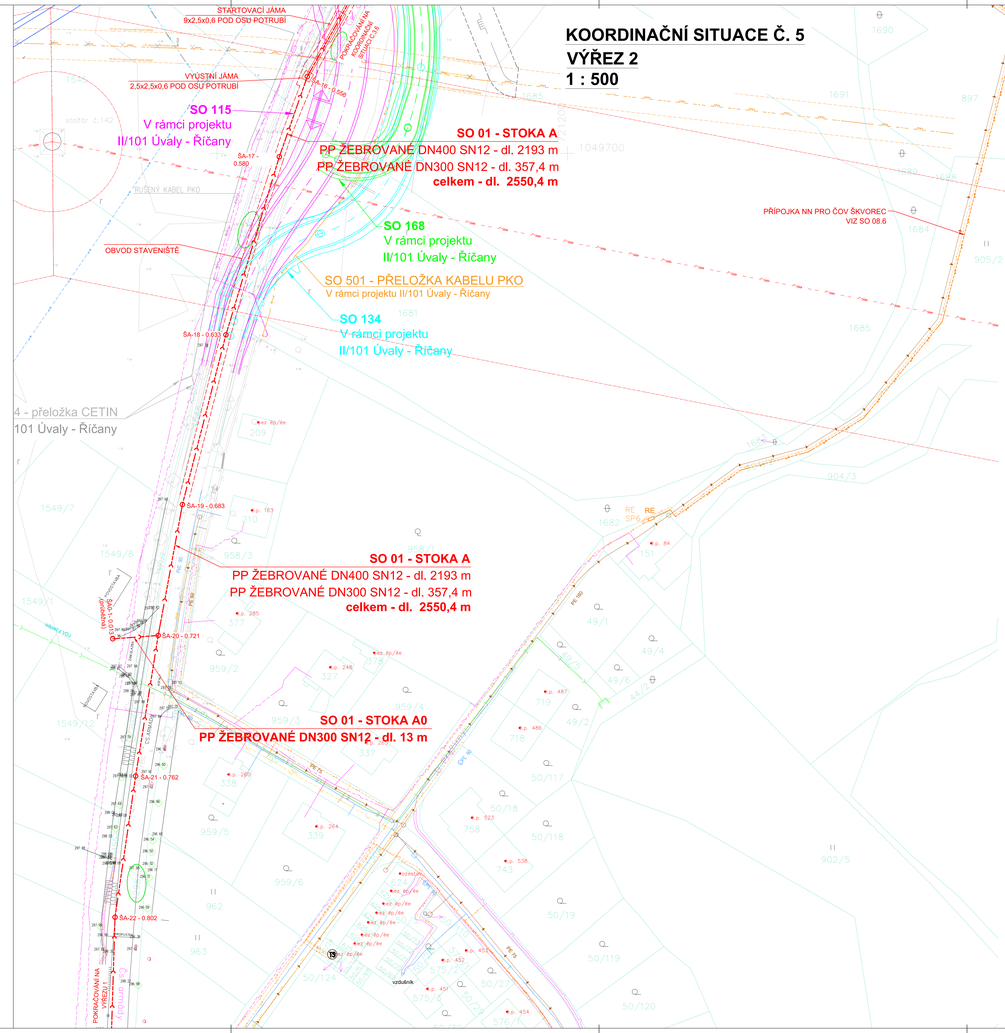

KLAD SITUACÍ

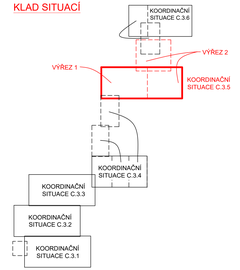

PODZEMNÍ VEDENÍ JSOU ZAKRESLENA
INFORMATIVNĚ !
PŘED ZAPOČETÍM ZEMNÍCH PRACÍ JE NUTNÉ JEJICH PŘESNÉ VYTÝČENÍ A OVĚŘENÍ JEJICH HLOUBKOVÉ ULOŽENÍ !

LEGENDA NAVRŽENÝCH SÍTÍ / OBJEKTŮ

- NAVRŽENÁ GRAVITAČNÍ SPLAŠKOVÁ KANALIZACE
- NAVRŽENÝ KANALIZAČNÍ VYTLAK
- NAVRŽENÁ TLAKOVÁ KANALIZACE
- NAVRŽENÁ PŘÍPOJKA NN PRO ČS / ČOV
- POZEMEK DOTČENÝ STAVBOU S KLADNÝM SOUHLASEM SE STAVBOU
- 82 — ČÍSLO POPISNÉ PŘÍSLUŠNÉ NEMOVITOSTI
- KP A1-10 — GRAVITAČNÍ NAPOJOVACÍ BOD - VEŘEJNÁ ČÁST KP (SO 04)
- STÁVAJÍCÍ ŠUMPA / BEPTÍK/ KANALIZAČNÍ POTRUBÍ
- SOUKROMÁ ČÁST KP
- DČS — DOMOVNÍ ČERPACÍ STANICE
- PŘIPOJOVACÍ ŘADY TLAKOVÉ KANALIZACE

LEGENDA STÁVAJÍCÍCH SÍTÍ

- STÁVAJÍCÍ DEŠŤOVÁ KANALIZACE
- STÁVAJÍCÍ VEDENÍ VN NADZEMNÍ - ČEZ
- STÁVAJÍCÍ VEDENÍ NN NADZEMNÍ - ČEZ
- STÁVAJÍCÍ VEDENÍ NN PODZEMNÍ - ČEZ
- STÁVAJÍCÍ VEDENÍ VN PODZEMNÍ - ČEZ
- STÁVAJÍCÍ SDĚLOVACÍ VEDENÍ ČETIN
- PLYNOVOD - GASNET
- STÁVAJÍCÍ VODOVOD
- STÁVAJÍCÍ GRAVITAČNÍ KANALIZACE (ŠKVOREC, TŘEBOHOSTICE)
- STÁVAJÍCÍ TLAKOVÁ KANALIZACE (ŠKVOREC, TŘEBOHOSTICE)
- STÁVAJÍCÍ VEDENÍ VVN NADZEMNÍ - ČEPS

S

Vodohospodářsko-inženýrské služby spol. s r. o., Na Střezině 1079, 500 03 Hradec Králové
tel.: 495 076 011, fax: 495 541 342, e-mail: vis@vishk.cz

DOKUMENTACE PRO PROVÁDĚNÍ STAVBY

HLAVNÍ ING. PROJEKTU	ZODP. PROJEKTANT	PROJEKTANT	KONTROLOVAL
ING. KNÍŽAK	ING. KNÍŽAK	ING. KLÍMEK	ING. KNÍŽAK

INVESTOR	OBJEDNATEL	FORMÁT	1470 x 594
MĚSTYS ŠKVOREC	MĚSTYS ŠKVOREC	DATUM	10/2021
		STUPEŇ	DPS
KRAJ	OBEC	Č. ZAK.	07220-192
STŘEDOČESKÝ	MĚSTYS ŠKVOREC	ARCH. Č.	07220

AKCE: SPLAŠKOVÁ KANALIZACE TŘEBOHOSTICE A ROZŠÍŘENÍ ČOV ŠKVOREC
MĚŘÍTKO: 1 : 500
ČÍSLO PŘÍLOHY: C.3.5

PŘÍLOHA: KOORDINAČNÍ SITUACE Č. 5 - 1 : 500

TENTO VÝKRES A JEHO PŘÍLOHY JSOU NAŠÍM DUŠEVNÍM VLASTNICTVÍM, NESMÍ BÝT BEZ NAŠEHO PŘEDCHOZÍHO PÍSEMNÉHO SOUHLASU KOPÍROVÁNY, ROZMNOŽOVÁNY ANI ZPŘÍSTUPNĚNY JINÝM OSOBÁM NEBO FIRMÁM