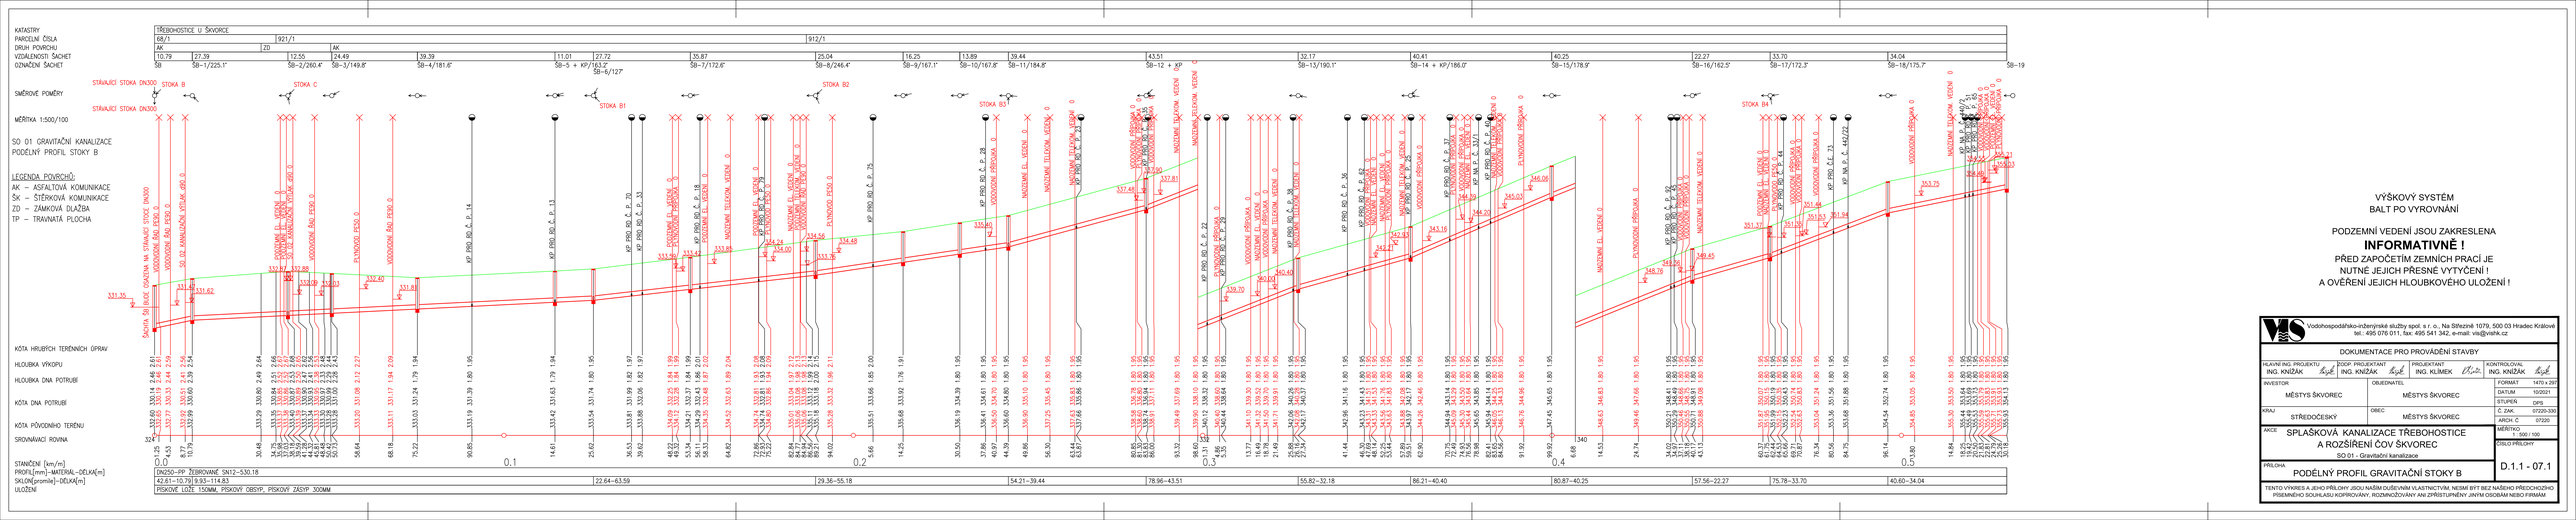

VÝŠKOVÝ SYSTÉM
BALT PO VYROVNÁNÍ

PODZEMNÍ VEDENÍ JSOU ZAKRESLENA

INFORMATIVNĚ !

PŘED ZAPOČETÍM ZEMNÍCH PRACÍ JE NUTNÉ JEJICH PŘESNÉ VYTYČENÍ ! A OVĚŘENÍ JEJICH HLOUBKOVÉHO ULOŽENÍ !

Vodohospodářsko-inženýrské služby spol. s r. o., Na Střezině 1079, 500 03 Hradec Králové
tel.: 495 076 011, fax: 495 541 342, e-mail: vis@vishk.cz

DOKUMENTACE PRO PROVÁDĚNÍ STAVBY

HLAVNÍ ING. PROJEKTU	ODPP. PROJEKTANT	PROJEKTANT	KONTROLOVAL
ING. KNÍŽAK	ING. KNÍŽAK	ING. KLÍMEK	ING. KNÍŽAK

INVESTOR	MĚSTYS ŠKVOREC	OBJEDNATEL	MĚSTYS ŠKVOREC
KRAJ	STŘEDOČESKÝ	OBEC	MĚSTYS ŠKVOREC

FORMÁT 1470 x 297
DATUM 10/2021
STUPEŇ DPS
Č. ZAK. 07220-330
ARCH. Č. 07220
MĚŘÍTKO 1 : 500 / 100

AKCE: SPLAŠKOVÁ KANALIZACE TŘEBOHOSTICE A ROZŠÍŘENÍ ČOV ŠKVOREC
SO 01 - Gravitační kanalizace

ČÍSLO PŘÍLOHY: D.1.1 - 07.1

PŘÍLOHA: PODÉLNÝ PROFIL GRAVITAČNÍ STOKY B

TENTO VÝKRES A JEHO PŘÍLOHY JSOU NAŠÍM DUŠEVNÍM VLASTNICTVÍM, NESMÍ BÝT BEZ NAŠEHO PŘEDCHOZÍHO PÍSEMNÉHO SOUHLASU KOPÍROVÁNY, ROZMNOŽOVÁNY ANI ZPŘÍSTUPNĚNY JINÝM OSOBÁM NEBO FIRMÁM