

KATASTRY				TŘEBOHOSTICE U ŠKVORCE			
PARCELNÍ ČÍSLA		921/1		912/1		921/5	
DRUH POVRCHU		AK		ŠK		14/1	
VZDÁLENOSTI ŠACHET		8.94	29.60	11.76	39.73	25.63	51.62
OZNAČENÍ ŠACHET		SB-2	ŠC-1/231.7°	ŠC-2/102.7°	ŠC-3 + KP/272.0°	ŠC-4/145.1°	ŠC-5/126.5°
						ŠC-6	ŠC-7 + 2x PŘÍPOJKA

SMĚROVÉ POMĚRY

MĚŘÍTKA 1:500/100

SO 01 GRAVITAČNÍ KANALIZACE
PODÉLNÝ PROFIL STOKY C

LEGENDA POVRCHŮ:

AK - ASFALTOVÁ KOMUNIKACE
ŠK - ŠTĚRKOVÁ KOMUNIKACE
ZD - ZÁMKOVÁ DLAŽBA
TP - TRAVNATÁ PLOCHA

KÓTA HRUBÝCH TERÉNNÍCH ÚPRAV

HLOUBKA VÝKOPU

HLOUBKA DNA POTRUBÍ

KÓTA DNA POTRUBÍ

KÓTA PŮVODNÍHO TERÉNU

SROVNÁVACÍ ROVINA

STANIČENÍ [km/m]

PROFIL[mm]-MATERIÁL-DĚLKA[m]

SKLON[promile]-DĚLKA[m]

ULOŽENÍ

PROFIL[mm]–MATERIÁL–DÉLKA[m]	DN250–PP ŽEBROVANÉ SN12–217.00		
SKLON[promile]–DÉLKA[m]	138.75–8.94 41.99–29.60	15.65–51.49	
ULOŽENÍ	PÍSKOVÉ LOŽE 150MM, PÍSKOVÝ OBSYP, PÍSKOVÝ ZÁSYP 300MM		45.58–77.25
			22.97–49.72

TŘEBOHOSTICE U ŠKVORCE	
921/1	
AK	
39.79	
ŠC-1	
ŠC1-1 + KP	

STOKA C


STOKA C1

STOKA C

SO 01 GRAVITAČNÍ KANALIZACE
PODÉLNÝ PROFIL STOKY C1

LEGENDA POVRCHŮ:

AK - ASFALTOVÁ KOMUNIKACE
ŠK - ŠTĚRKOVÁ KOMUNIKACE
ZD - ZÁMKOVÁ DLAŽBA
TP - TRAVNATÁ PLOCHA

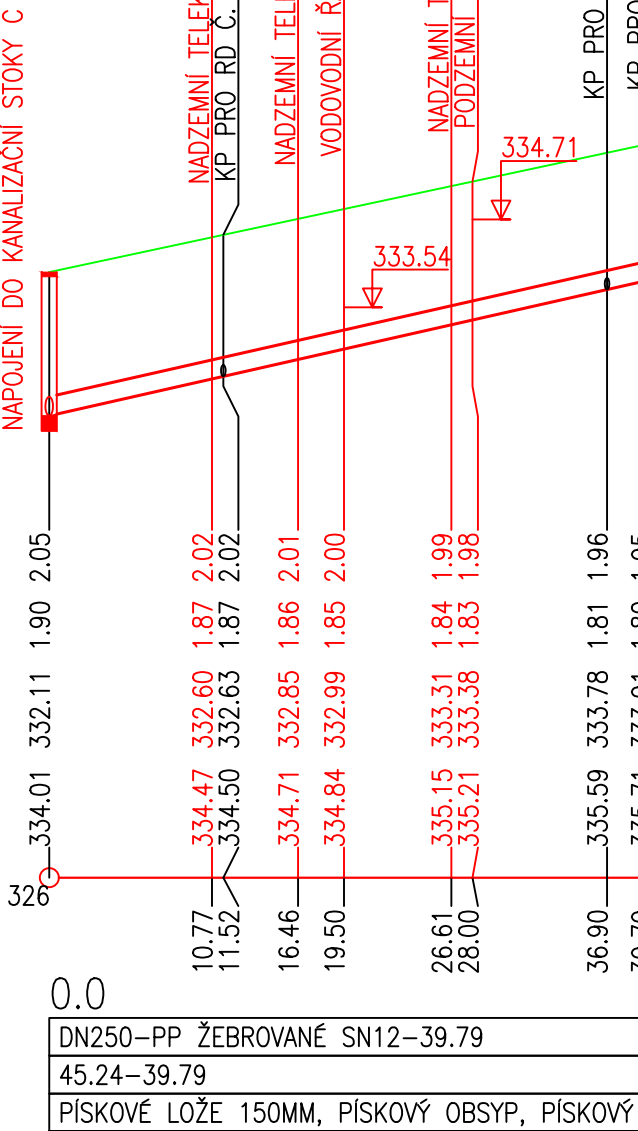

SO 01 GRAVITAČNÍ KANALIZACE
PODÉLNÝ PROFIL STOKY C2

LEGENDA POVRCHŮ:

AK - ASFALTOVÁ KOMUNIKACE
ŠK - ŠTĚRKOVÁ KOMUNIKACE
ZD - ZÁMKOVÁ DLAŽBA
TP - TRAVNATÁ PLOCHA

TŘEBOHOSTICE U ŠKVORCE	
921/5	
ŠK	
27.60	
31.40	
ŠC-5	
ŠC2-1/184.6°	
ŠC2-2 + KP	

STOKA C

STOKA C2

STOKA C

DN250-PP ŽEBROVANÉ SN12-59.00		18.48-59.00	
		PISKOVÉ LOŽE 150MM, PISKOVÝ OBSYP, PISKOVÝ ZÁSYP 300MM	

VÝŠKOVÝ SYSTÉM
BALT PO VYROVNÁNÍ

PODZEMNÍ VEDENÍ JSOU ZAKRESLENA

INFORMATIVNĚ !

PŘED ZAPOČETÍM ZEMNÍCH PRACÍ JE
NUTNÉ JEJICH PŘESNÉ VYTÝČENÍ !
A OVĚŘENÍ JEJICH HLOUBKOVÉHO ULOŽENÍ !

 <div>Vodohospodářsko-inženýrské služby spol. s r. o., Na Střezině 1079, 500 03 Hradec Králové tel.: 495 076 011, fax: 495 541 342, e-mail: vis@vishk.cz</div>			
DOKUMENTACE PRO PROVÁDĚNÍ STAVBY			
HLAVNÍ ING. PROJEKTU ING. KNÍŽÁK <i>knížák</i>	ZODP. PROJEKTANT ING. KNÍŽÁK <i>knížák</i>	PROJEKTANT ING. KLÍMEK <i>klímek</i>	KONTROLOVAL ING. KNÍŽÁK <i>knížák</i>
INVESTOR	OBJEDNATEL	FORMÁT 1260 x 297	
MĚSTYS ŠKVOREC	MĚSTYS ŠKVOREC	DATUM 10/2021	
KRAJ	OBEC	STUPEŇ DPS	
STŘEDOČESKÝ	MĚSTYS ŠKVOREC	Č. ZAK. 07220-330	
		ARCH. Č. 07220	
AKCE	SPLAŠKOVÁ KANALIZACE TŘEBOHOSTICE A ROZŠÍŘENÍ ČOV ŠKVOREC SO 01 - Gravitační kanalizace		MĚŘÍTKO 1 : 500 / 100
PŘÍLOHA	PODÉLNÝ PROFIL GRAVITAČNÍ STOKY C, C1, C2		ČÍSLO PŘÍLOHY
			D.1.1 - 08
TENTO VÝKRES A JEHO PŘÍLOHY JSOU NAŠIM DUŠEVNÍM VLASTNICTVÍM, NESMÍ BÝT BEZ NAŠEHO PŘEDCHOZÍHO PISEMNEHO SOUHLASU KOPIJOVÁNY, ROZMNOŽOVÁNY ANI ZPŘÍSTUPNĚNY JINÝM OSOBÁM NEBO FIRMÁM			