


VZOROVÝ ŘEZ NAPOJOVACÍM BODEM (GRAVITAČNÍ) VZOROVÉ ULOŽENÍ POTRUBÍ NAPOJOVACÍHO BODU - 1 : 25

REVIZNÍ PLASTOVÁ ŠACHTA - DN 300

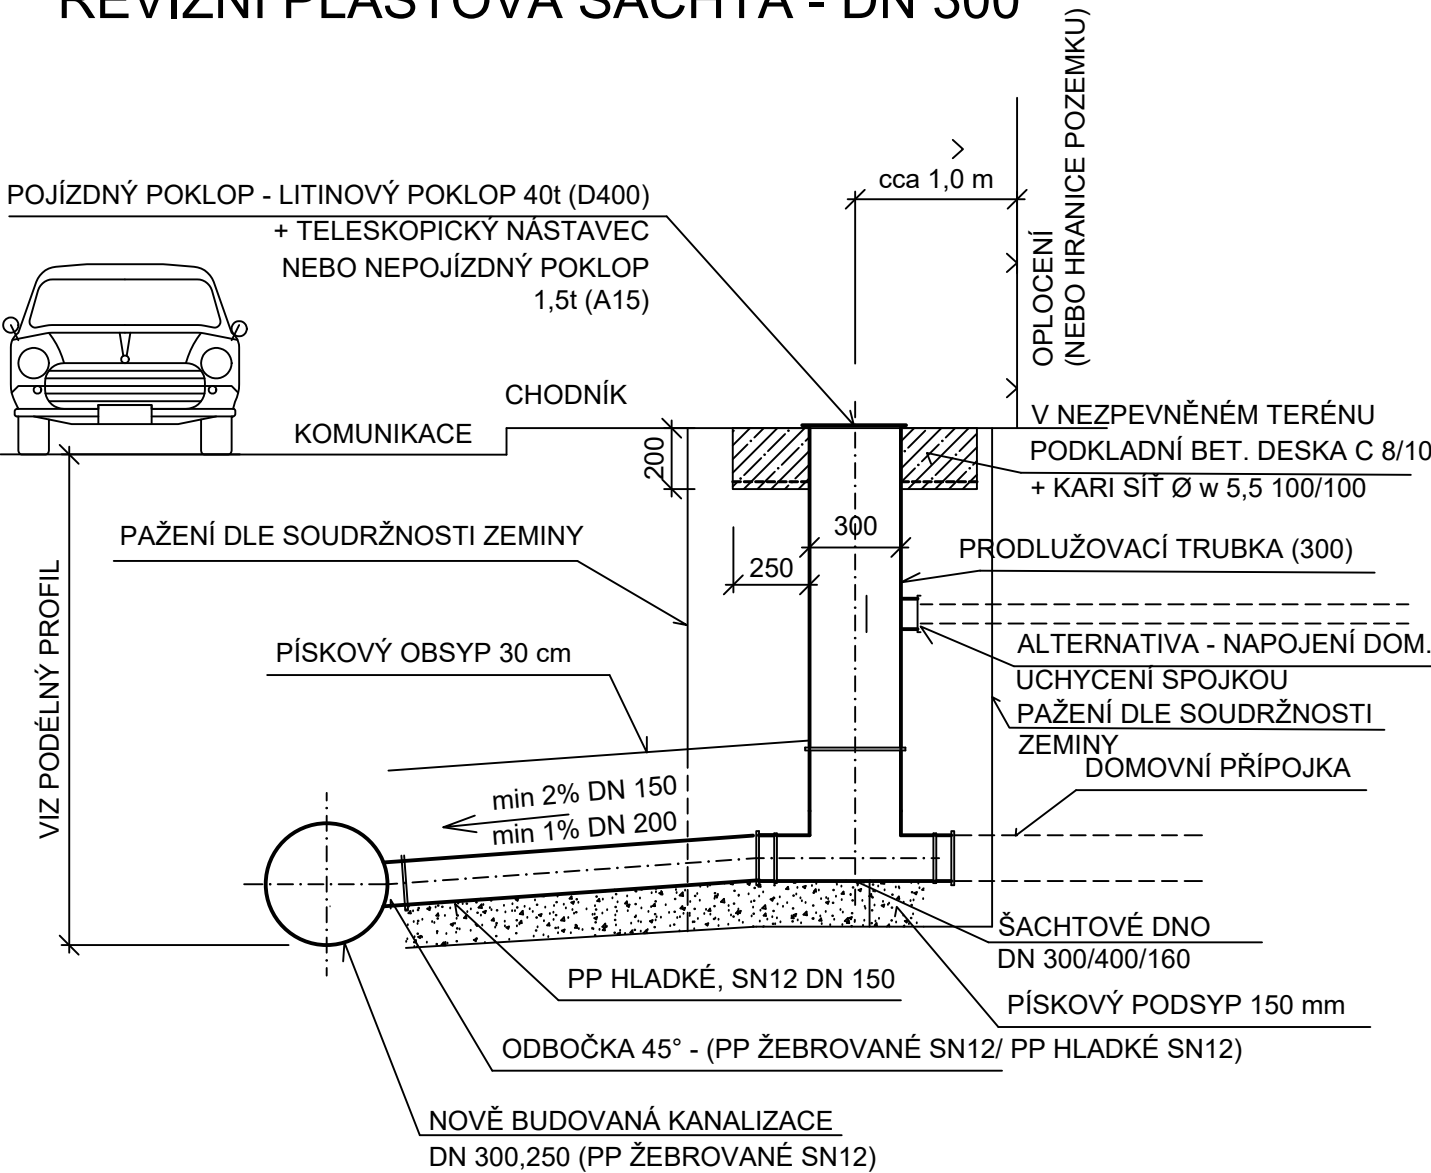

PAŽENÁ RÝHA NEBO ZÁŘEZ SE ŠIKMÝMI SVAHY
DRUH PAŽENÍ NEBO SKLON SVAHŮ DLE
SOUDRŽNOSTI ZEMINY

OBNOVA ZPEVNĚNÝCH
POVRCHŮ VČETNĚ PODKL. VRSTEV
DLE PŮVODNÍHO STAVU

PÍSKOVÝ OBSYP

PP HLADKÉ, SN12 DN 150

PÍSKOVÝ PODSYP tl. 150 mm

ZÁSYP VYTĚŽENOU ZEMINOU
HUTNĚNOU PO VRSTVÁCH 300 mm
VE ZPEVNĚNÝCH PLOCHÁCH ZÁSYP
PÍŠČITOU ZEMINOU

SEJMUTÍ ORNICE tl. 200 mm
A ZNOVU ROZPROSTŘENÍ
V ZATRAVNĚNÉ PLOŠE + OSETÍ

DRENÁŽ S OBSYPEM
(V MÍSTĚ VÝSKYTU PODZEMNÍ VODY)

pozn.: NAPOJOVACÍ BODY KŘÍŽÍCÍ KOMUNIKACI SÚS BUDOU PROVEDENY VÝHRADNĚ PROTILAKY
S ULOŽENÍM POTRUBÍ DO OCELOVÉ CHRÁNIČKY PŘÍSLUŠNÉHO DN

VIS Vodohospodářsko-inženýrské služby spol. s r. o., Na Střezině 1079, 500 03 Hradec Králové tel.: 495 076 011, fax: 495 541 342, e-mail: vis@vishk.cz			
DOKUMENTACE PRO PROVÁDĚNÍ STAVBY			
HLAVNÍ ING. PROJEKTU ING. KNÍŽÁK <i>Knížák</i>	ZODP. PROJEKTANT ING. KNÍŽÁK <i>Knížák</i>	PROJEKTANT ING. KLÍMEK <i>Bluž</i>	KONTROLOVAL ING. KNÍŽÁK <i>Knížák</i>
INVESTOR MĚSTYS ŠKVOREC	OBJEDNATEL MĚSTYS ŠKVOREC	FORMÁT 420 x 297	DATUM 10/2021
KRAJ STŘEDOČESKÝ	OBEC MĚSTYS ŠKVOREC	STUPEŇ DPS	Č. ZAK. 07220-330
AKCE SPLAŠKOVÁ KANALIZACE TŘEBOHOSTICE A ROZŠÍŘENÍ ČOV ŠKVOREC SO 04 - Gravitační napojovací body		ARCH. Č. 07220	MĚŘÍTKO 1 : 25
PŘÍLOHA VZOR. ŘEZ NAPOJOVACÍM BODEM A ULOŽENÍ POTRUBÍ PVC-KG		ČÍSLO PŘÍLOHY D.1.4 - 03	
TENTO VÝKRES A JEHO PŘÍLOHY JSOU NAŠÍM DUŠEVNÍM VLASTNICTVÍM, NESMÍ BÝT BEZ NAŠEHO PŘEDCHOZÍHO PÍSEMNÉHO SOUHLASU KOPÍROVÁNY, ROZMNOŽOVÁNY ANI ZPŘÍSTUPNĚNY JINÝM OSOBÁM NEBO FIRMÁM			