



MANIPULAČNÍ PRUHY


VE VOLNÉM TERÉNU

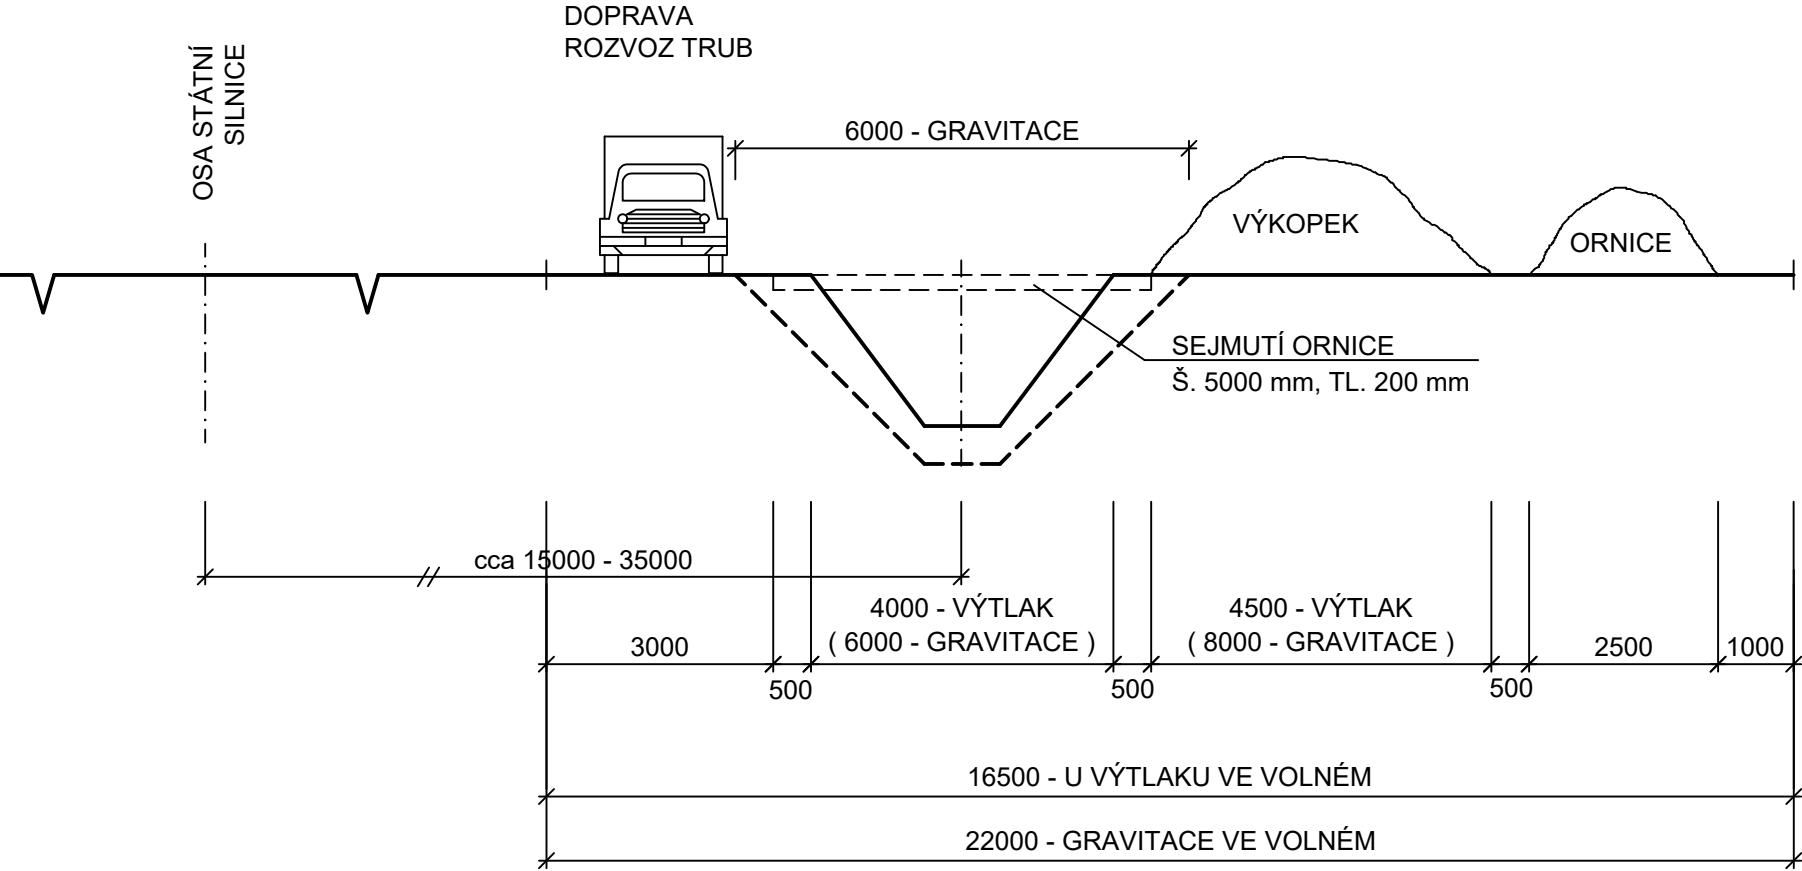


VOLNÝ TERÉN - PAŽENÁ RÝHA, S POJEZDEM, VÝKOP PODÉL RÝH

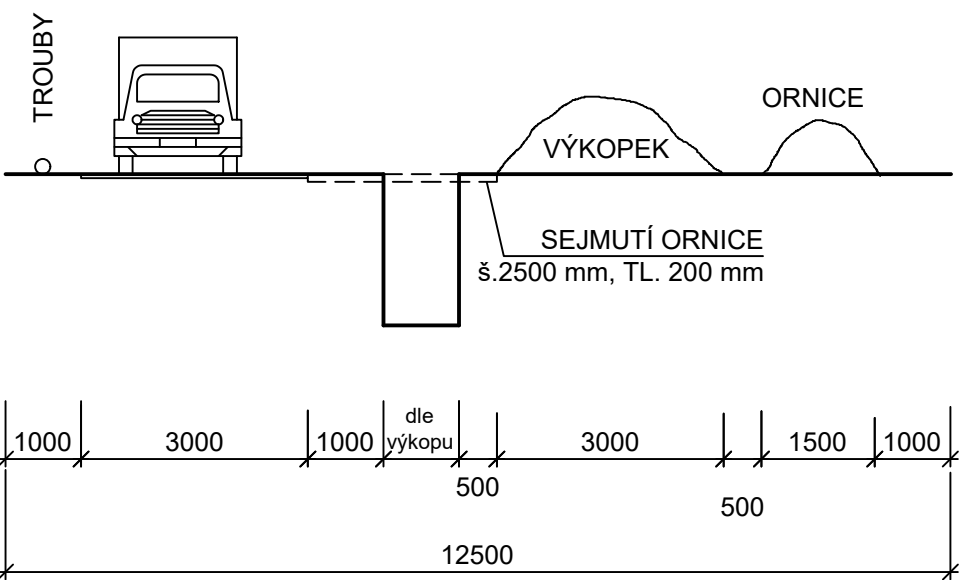


VE STÁVAJÍCÍ ZÁSTAVBĚ (PONECHÁNÍ VÝKOPKU PODÉL RÝHY)

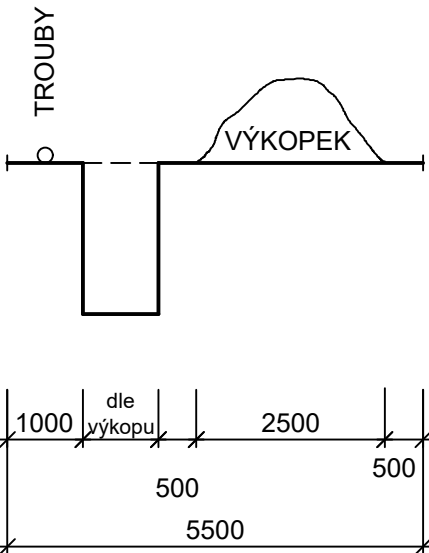

VE STÁV. ZÁSTAVBĚ (ODVOZ VÝKOPKU)
STÍSNĚNÉ PROSTOROVÉ PODMÍNKY

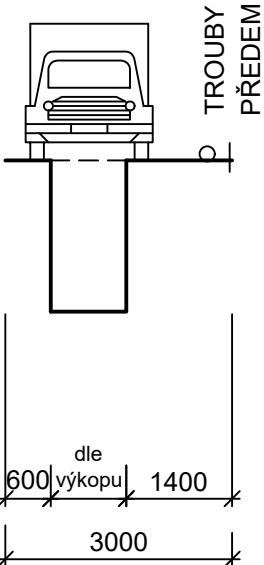

VE STÁVAJÍCÍ ZÁSTAVBĚ (ODVOZ VÝKOPKU)

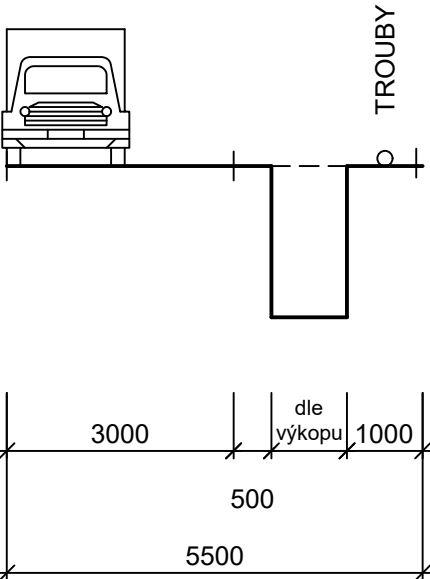

<div></div> <div>Vodohospodářsko-inženýrské služby spol. s r. o., Na Střezině 1079, 500 03 Hradec Králové tel.: 495 076 011, fax: 495 541 342, e-mail: vis@vishk.cz</div>			
DOKUMENTACE PRO PROVÁDĚNÍ STAVBY			
HLAVNÍ ING. PROJEKTU ING. KNÍŽÁK 	ZODP. PROJEKTANT ING. KNÍŽÁK 	PROJEKTANT ING. KLÍMEK 	KONTROLOVAL ING. KNÍŽÁK 
INVESTOR MĚSTYS ŠKVOREC		OBJEDNATEL MĚSTYS ŠKVOREC	
KRAJ STŘEDOČESKÝ		OBEC MĚSTYS ŠKVOREC	
AKCE SPLAŠKOVÁ KANALIZACE TŘEBOHOSTICE A ROZŠÍŘENÍ ČOV ŠKVOREC SO 01 - Gravitační kanalizace		FORMÁT 630 x 297	
		DATUM 10/2021	
		STUPEŇ DPS	
		Č. ZAK. 07220-330	
PŘÍLOHA MANIPULAČNÍ PRUHY		ARCH. Č. 07220	
		MĚŘÍTKO -	
		ČÍSLO PŘÍLOHY D.1.1 - 03	
TENTO VÝKRES A JEHO PŘÍLOHY JSOU NAŠÍM DUŠEVNÍM VLASTNICTVÍM, NESMÍ BÝT BEZ NAŠEHO PŘEDCHOZÍHO PÍSEMNÉHO SOUHLASU KOPÍROVÁNY, ROZMNOŽOVÁNY ANI ZPŘÍSTUPNĚNY JINÝM OSOBÁM NEBO FIRMÁM			