


ZPŮSOB OPRAVY DOTČENÝCH KOMUNIKACÍ

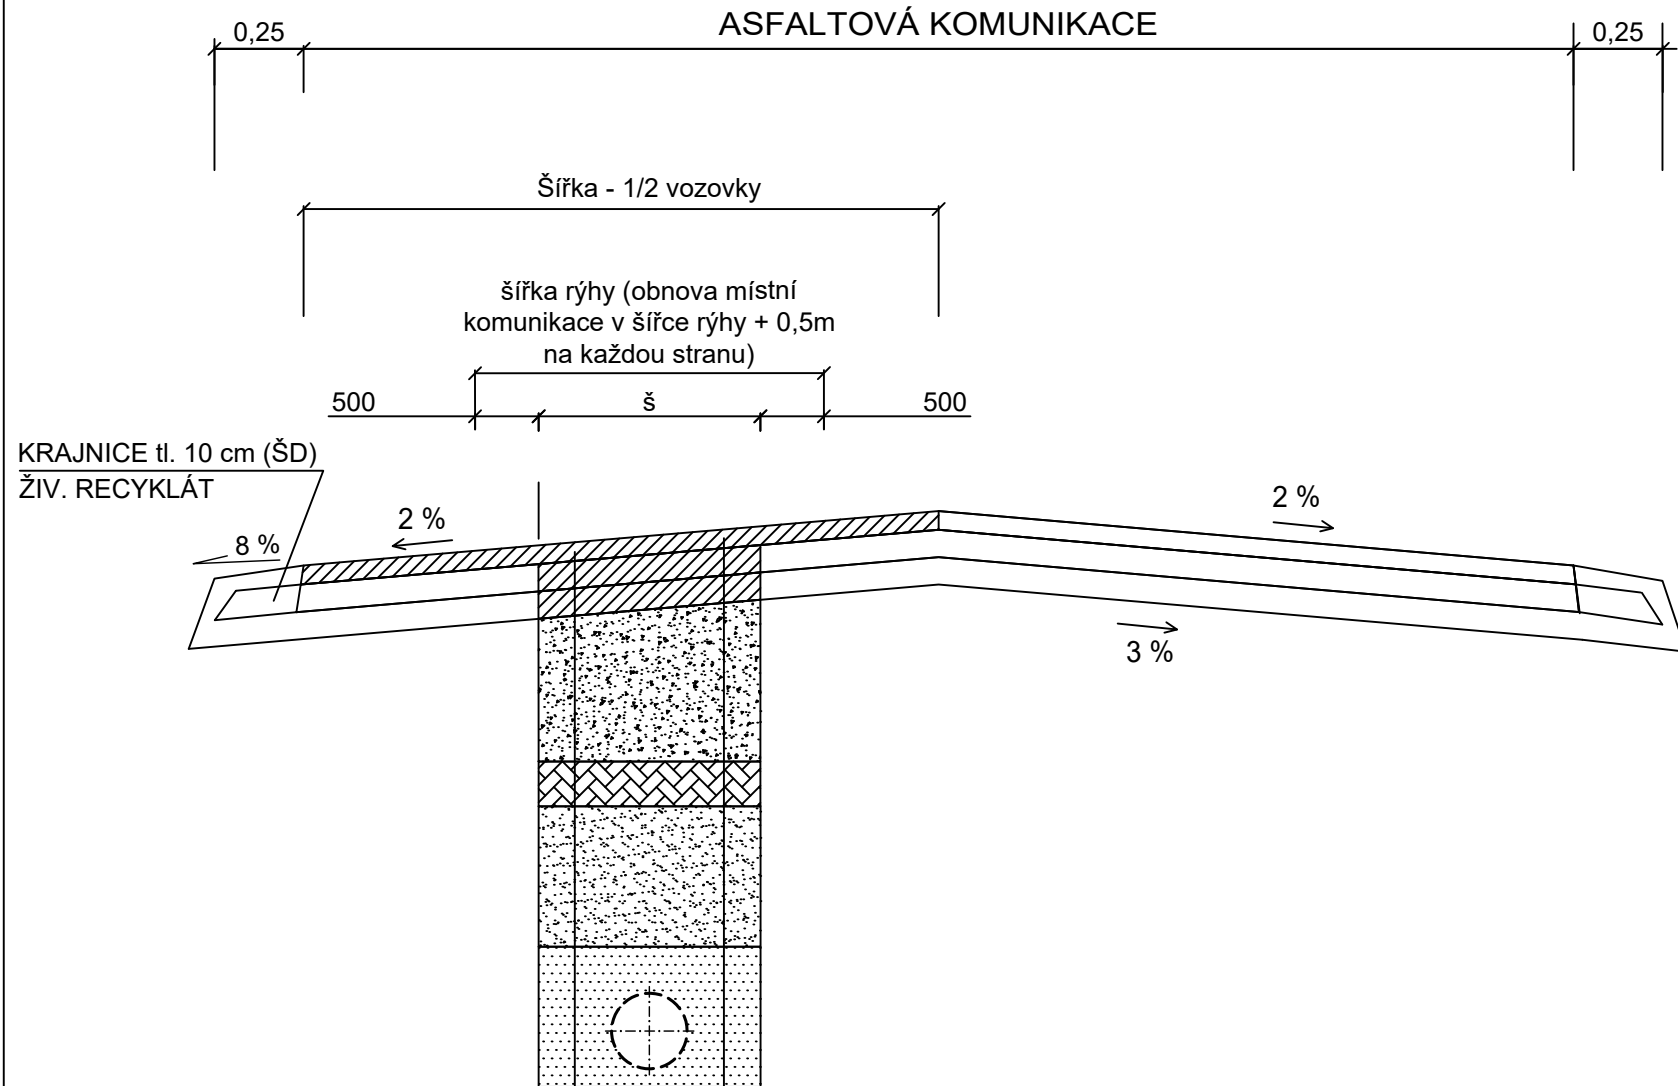

MÍSTNÍ ASFALTOVÉ KOMUNIKACE

ABS - tl. 10 cm
CEMENT. STABIL.(B 13,5) tl. 15 cm
ŠP - tl. 25 cm
HUTNĚNÝ ZÁSYP (PO 20 cm)
INŽENÝRSKÁ SÍŤ S OBSYPEM

KOMUNIKACE - SÚS :


- ACO 11+ (ABS) - tl. 5 cm
v případě většího zásahu silnic s AB povrchem dodatečné odfrézování v tl. 5cm a homogenizace 1/2 šířky vozovky ABS 5cm s přesahem 5 m za oba konce zásahu a to po 12 měs. od kolaudace stavby
- ACL 22 (ABH) - tl. 5 cm
- ACL 22 (ABH) - tl. 5 cm
- ŠTĚRK 30 cm
- ŠTĚRKOPÍSEK 15 cm
- DOBRĚ ZHUTNITELNÝ MATERIÁL VHODNÝ PRO ZÁSYP RÝHY
- INŽENÝRSKÁ SÍŤ S OBSYPEM

BUDE PLNĚ RESPEKTOVÁNO VYJÁDRĚNÍ SPRÁVCE KOMUNIKACE KSÚS
STŘEDOČESKÉHO KRAJE K PŘEDMĚTNÉ STAVBĚ, JEHOŽ PLNÉ ZNĚNÍ JE
SOUČÁSTÍ DOKLADOVÉ ČÁTI TÉTO PD V PŘÍLOZE - E. DOKLADOVÁ ČÁST

POZNÁMKA :

1. PO ULOŽENÍ TRUB BUDE PROVEDEN PÍSKOVÝ OBSYP A ŘÁDNĚ HUTNĚNÝ ZÁSYP
2. POVRCH VOZOVKY BUDE ODFRÉZOVÁN
3. ŠTĚRKOPÍSEK BUDE HUTNĚN PO VRSTVÁCH MAX. TL. 20CM NA $\lambda_d=0,9$
4. DÁLE OPRAVA JEDNOTLIVÝCH VRSTEV KONSTRUKCE VOZOVKY
5. STYČNÁ SPÁRA STÁVAJÍCÍHO A NOVÉHO ASF.BETONU MUSÍ BÝT ZALITA FLEXIBILNÍ ASF. ZÁLIVKOU.
6. HRANY RÝH MUSÍ BÝT ŘÁDNĚ ZAŘÍZNUTY (DO PRAVIDELVÝCH OBRAZCŮ).
7. V PŘÍPADĚ ZÁSAHU DO 1 m OD OKRAJE VOZOVKY BUDE OBNOVENÁ KRYTOVÁ VRSTVA AŽ K OKRAJI
8. MIN. KRYTÍ SÍTĚ - 1,20m
9. KRYT VOZOVKY BUDE STROJNĚ POLOŽEN A HUTNĚN

U všech obnovovaných asfaltových povrchů budou mezi technologickými vrstvami provedeny spojovací postřiky. (SPOJOVACÍ POSTŘIK EMULZÍ Z ASFALTU 0,7 kg/m², INFILTRAČNÍ POSTŘIK EMULZÍ Z ASFALTU 1,3 kg/m² A NÁTĚR ŽIVIČNÝ UZAVÍRACÍ S POSYPEM ZE SILNIČNÍ EMULZE 1,9 kg/m²).

				Vodohospodářsko-inženýrské služby spol. s r. o., Na Střezině 1079, 500 03 Hradec Králové tel.: 495 076 011, fax: 495 541 342, e-mail: vis@vishk.cz			
DOKUMENTACE PRO PROVÁDĚNÍ STAVBY							
HLAVNÍ ING. PROJEKTU ING. KNÍŽÁK <i>Knížák</i>		ZODP. PROJEKTANT ING. KNÍŽÁK <i>Knížák</i>		PROJEKTANT ING. KLÍMEK <i>Bluž</i>		KONTROLOVAL ING. KNÍŽÁK <i>Knížák</i>	
INVESTOR MĚSTYS ŠKVOREC		OBJEDNATEL MĚSTYS ŠKVOREC				FORMÁT 420 x 297	
						DATUM 10/2021	
						STUPEŇ DPS	
KRAJ STŘEDOČESKÝ		OBEC MĚSTYS ŠKVOREC				Č. ZAK. 07220-330	
						ARCH. Č. 07220	
AKCE		SPLAŠKOVÁ KANALIZACE TŘEBOHOSTICE A ROZŠÍŘENÍ ČOV ŠKVOREC SO 01 - Gravitační kanalizace					MĚŘÍTKO -
PŘÍLOHA		ZPŮSOB OPRAVY DOTČENÝCH KOMUNIKACÍ					ČÍSLO PŘÍLOHY D.1.1 - 04
TENTO VÝKRES A JEHO PŘÍLOHY JSOU NAŠÍM DUŠEVNÍM VLASTNICTVÍM, NESMÍ BÝT BEZ NAŠEHO PŘEDCHOZÍHO PÍSEMNÉHO SOUHLASU KOPÍROVÁNY, ROZMNOŽOVÁNY ANI ZPŘÍSTUPNĚNY JINÝM OSOBÁM NEBO FIRMÁM							