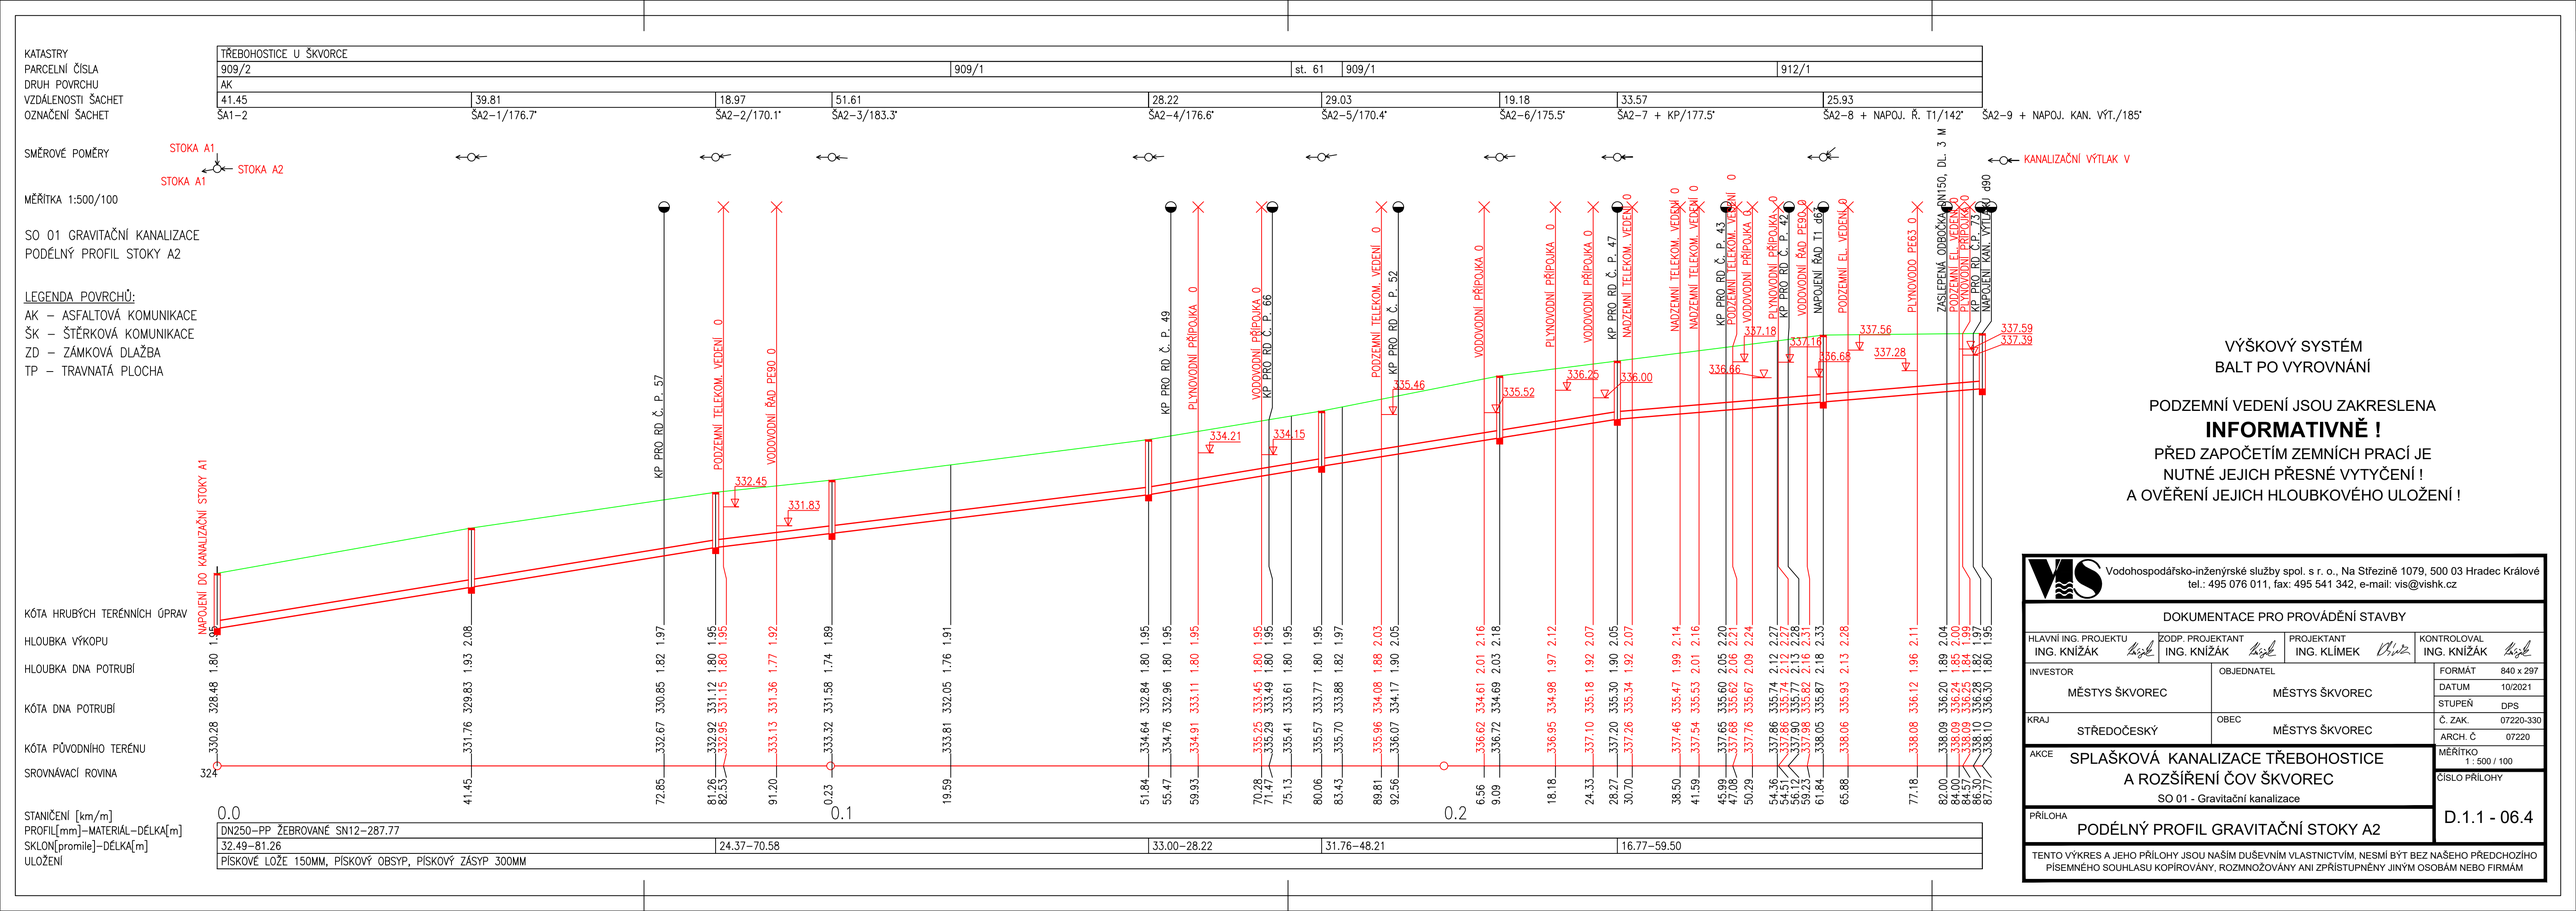
KATASTRY
PARCELNÍ ČÍSLA
DRUH POVRCHU
VZDÁLENOSTI ŠACHET
OZNAČENÍ ŠACHET
TŘEBOHOSTICE U ŠKVORCE
909/2
909/1
st. 61
909/1
912/1
AK
41.45
39.81
18.97
51.61
28.22
29.03
19.18
33.57
25.93
ŠA1–2
ŠA2–1/176.7°
ŠA2–2/170.1°
ŠA2–3/183.3°
ŠA2–4/176.6°
ŠA2–5/170.4°
ŠA2–6/175.5°
ŠA2–7 + KP/177.5°
ŠA2–8 + NAPOJ. Ř. T1/142°
ŠA2–9 + NAPOJ. KAN. VÝT./185°
SMĚROVÉ POMĚRY
STOKA A1
STOKA A2
STOKA A1
KANALIZAČNÍ VÝTLAK V
MĚŘÍTKA 1:500/100
SO 01 GRAVITAČNÍ KANALIZACE
PODÉLNÝ PROFIL STOKY A2
LEGENDA POVRCHŮ:
AK – ASFALTOVÁ KOMUNIKACE
ŠK – ŠTĚRKOVÁ KOMUNIKACE
ZD – ZÁMKOVÁ DLAŽBA
TP – TRAVNATÁ PLOCHA
NAPOJENÍ DO KANALIZAČNÍ STOKY A1
KP PRO RD Č. P. 57
PODZEMNÍ TELEKOM. VEDENÍ 0
VODOVODNÍ ŘAD PE90 0
KP PRO RD Č. P. 49
PLYNOVODNÍ PŘÍPOJKA 0
VODOVODNÍ PŘÍPOJKA 0
KP PRO RD Č. P. 66
PODZEMNÍ TELEKOM. VEDENÍ 0
KP PRO RD Č. P. 52
VODOVODNÍ PŘÍPOJKA 0
PLYNOVODNÍ PŘÍPOJKA 0
VODOVODNÍ PŘÍPOJKA 0
KP PRO RD Č. P. 47
NADZEMNÍ TELEKOM. VEDENÍ 0
NADZEMNÍ TELEKOM. VEDENÍ 0
NADZEMNÍ TELEKOM. VEDENÍ 0
KP PRO RD Č. P. 43
PODZEMNÍ TELEKOM. VEDENÍ 0
VODOVODNÍ PŘÍPOJKA 0
PLYNOVODNÍ PŘÍPOJKA 0
KP PRO RD Č. P. 42
VODOVODNÍ ŘAD PE90 0
NAPOJENÍ ŘAD T1 d63
PODZEMNÍ EL. VEDENÍ 0
PLYNOVODO PE63 0
ZASLEPENÁ ODBOČKA DN150, DL. 3 M
PODZEMNÍ EL. VEDENÍ 0
PLYNOVODNÍ PŘÍPOJKA 0
KP PRO RD Č. P. 43
NAPOJENÍ PAR. VÝT. d90
332.45
331.83
334.21
334.15
335.46
335.52
336.25
336.00
336.66
337.18
337.16
336.68
337.56
337.28
337.59
337.39
KÓTA HRUBÝCH TERÉNNÍCH ÚPRAV
HLOUBKA VÝKOPU
HLOUBKA DNA POTRUBÍ
KÓTA DNA POTRUBÍ
KÓTA PŮVODNÍHO TERÉNU
SROVNÁVACÍ ROVINA
324
0.0
0.1
0.2
STANIČENÍ [km/m]
PROFIL[mm]–MATERIÁL–DÉLKA[m]
SKLON[promile]–DÉLKA[m]
ULOŽENÍ
DN250–PP ŽEBROVANÉ SN12–287.77
32.49–81.26
24.37–70.58
33.00–28.22
31.76–48.21
16.77–59.50
PÍSKOVÉ LOŽE 150MM, PÍSKOVÝ OBSYP, PÍSKOVÝ ZÁSYP 300MM
VÝŠKOVÝ SYSTÉM
BALT PO VYROVNÁNÍ
PODZEMNÍ VEDENÍ JSOU ZAKRESLENA
INFORMATIVNĚ !
PŘED ZAPOČETÍM ZEMNÍCH PRACÍ JE
NUTNÉ JEJICH PŘESNÉ VYTYČENÍ !
A OVĚŘENÍ JEJICH HLOUBKOVÉHO ULOŽENÍ !
Vodohospodářsko-inženýrské služby spol. s r. o., Na Střezině 1079, 500 03 Hradec Králové
tel.: 495 076 011, fax: 495 541 342, e-mail: vis@vishk.cz
DOKUMENTACE PRO PROVÁDĚNÍ STAVBY
HLAVNÍ ING. PROJEKTU ING. KNÍŽÁK
ZODP. PROJEKTANT ING. KNÍŽÁK
PROJEKTANT ING. KLÍMEK
KONTROLOVAL ING. KNÍŽÁK
INVESTOR MĚSTYS ŠKVOREC
OBJEDNATEL MĚSTYS ŠKVOREC
FORMÁT 840 x 297
DATUM 10/2021
STUPEŇ DPS
KRAJ STŘEDOČESKÝ
OBEC MĚSTYS ŠKVOREC
Č. ZAK. 07220-330
ARCH. Č 07220
AKCE SPLAŠKOVÁ KANALIZACE TŘEBOHOSTICE A ROZŠÍŘENÍ ČOV ŠKVOREC
SO 01 - Gravitační kanalizace
MĚŘÍTKO 1 : 500 / 100
ČÍSLO PŘÍLOHY D.1.1 - 06.4
PŘÍLOHA PODÉLNÝ PROFIL GRAVITAČNÍ STOKY A2
TENTO VÝKRES A JEHO PŘÍLOHY JSOU NAŠÍM DUŠEVNÍM VLASTNICTVÍM, NESMÍ BÝT BEZ NAŠEHO PŘEDCHOZÍHO PÍSEMNÉHO SOUHLASU KOPÍROVÁNY, ROZMNOŽOVÁNY ANI ZPŘÍSTUPNĚNY JINÝM OSOBÁM NEBO FIRMÁM