

SMĚROVÉ POMĚRY

SO 01 GRAVITAČNÍ KANALIZAC
PODÉLNÝ PROFIL STOKY B2

AK – ASFALTOVÁ KOMUNIKACE
ŠK – ŠTĚRKOVÁ KOMUNIKACE
ZD – ZÁMKOVÁ DLAŽBA
TP – TRAVNATÁ PLOCHA



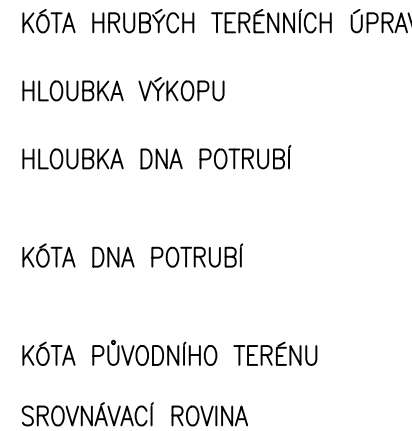



Diagram showing the flow of information from the STOKA B3 system to the STOKA B3 system.

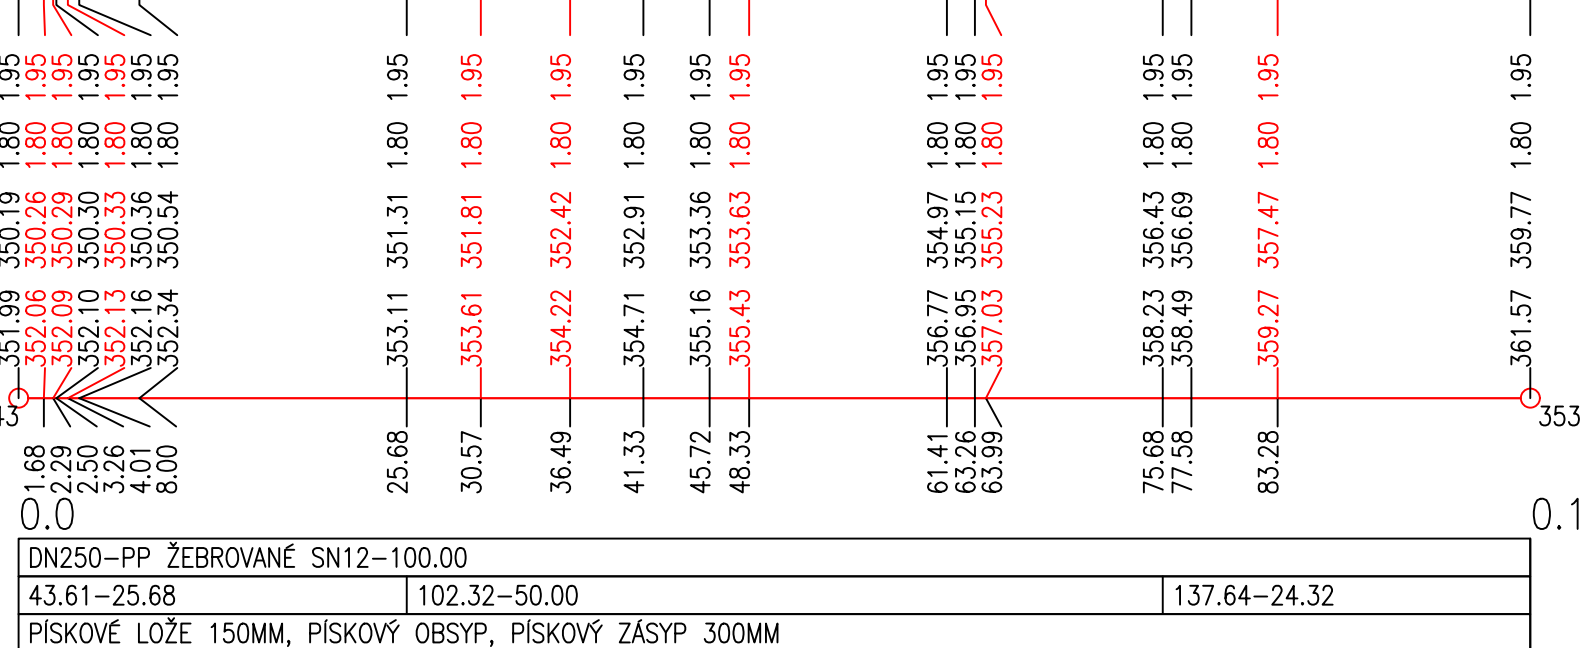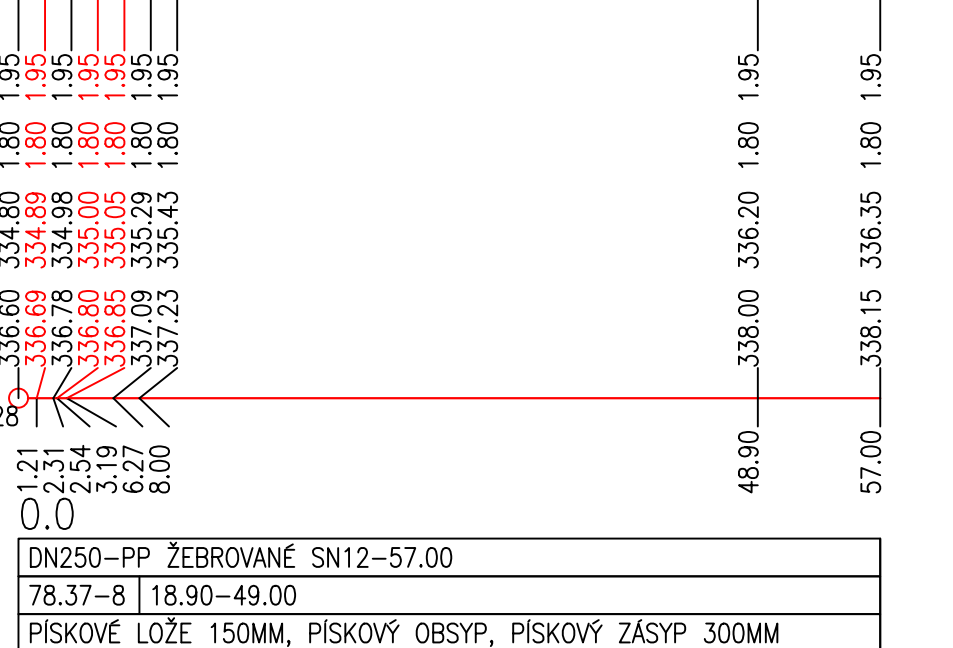

A OVĚŘENÍ JEJICH HLOUBKOVÉHO ULOŽENÍ !

| | | | |
|--|---|---|---|
|  Vodohospodářsko-inženýrský spol. s r. o., Na Střežině 1079, 500 03 Hradec Králové tel.: 495 076 011, fax: 495 541 342, e-mail: vis@vishk.cz | | | |
| DOKUMENTACE PRO PROVÁDĚNÍ STAVBY | | | |
| HLAVNÍ ING. PROJEKTU ING. KNIŽÁK <i>Křižek</i> | ZODP. PROJEKTANT ING. KNIŽÁK <i>Křižek</i> | PROJEKTANT ING. KLÍMEK <i>Bluza</i> | Kontroloval ING. KNIŽÁK <i>Křižek</i> |
| INVESTOR MĚSTYS ŠKVOREC | | OBJEDNATEL MĚSTYS ŠKVOREC | FORMÁT 1050 x 297 DATUM 10/2021 STUPEŇ DPS Č. ZAK. 07220-330 ARCH. Č. 07220 |
| KRAJ STŘEDOČESKÝ | OBEC MĚSTYS ŠKVOREC | AKCE SPLAŠKOVÁ KANALIZACE TŘEBOHOSTICE A ROZŠÍŘENÍ ČOV ŠKVOREC SO 01 - Gravitační kanalizace | |
| PŘÍLOHA PODÉLNÝ PROFIL GRAVITAČNÍ STOKY B2, B3, B4 | | MĚŘÍTKO 1 : 500 / 100 ČÍSLO PŘÍLOHY D.1.1 - 07.3 | |
| TENTO VÝKRES A JEHO PŘÍLOHY JSOU NAŠIM DUŠEVNÍM VLASTNICTVÍM, NESMÍ BÝT BEZ NAŠEHO PŘEDCHOZÍHO PÍSEMNÉHO SOUHLASU KOPIROVÁNY, ROZMNOŽOVÁNY ANI ZPŘÍSTUPNĚNY JINÝM OSOBÁM NEBO FIRMÁM | | | |