

KATASTRY
PARCELNÍ ČÍSLO
DRUH POVRCHU
VZDÁLENOSTI ŠACHET
OZNAČENÍ ŠACHET

TŘEBOHOSTICE U ŠKVORCE	
78/2	68/3
ZD AK	ZD TP
16.02	9.47
ČS TŘEBOHOSTICE	ŠD-1/258*

Š1

SMĚROVÉ POMĚRY

MĚŘITKA 1:500/100

SO 01 GRAVITAČNÍ KANALIZACE
PODÉLNÝ PROFIL STOKY D

LEGENDA POVRCHŮ:

- AK – ASFALTOVÁ KOMUNIKACE
- ŠK – ŠTĚRKOVÁ KOMUNIKACE
- ZD – ZÁMKOVÁ DLAŽBA
- TP – TRAVNATÁ PLOCHA

HLOUBKA VÝKOPU


HLOUBKA DNA POTRUBÍ

KÓTA DNA POTRUBÍ

KÓTA PŮVODNÍHO TERÉNU

SROVNÁVACÍ ROVINA

STANIČENÍ [km/m]
PROFIL[mm]–MATERIÁL–DĚLKA[m]
SKLON[promile]–DĚLKA[m]
ULOŽENÍ

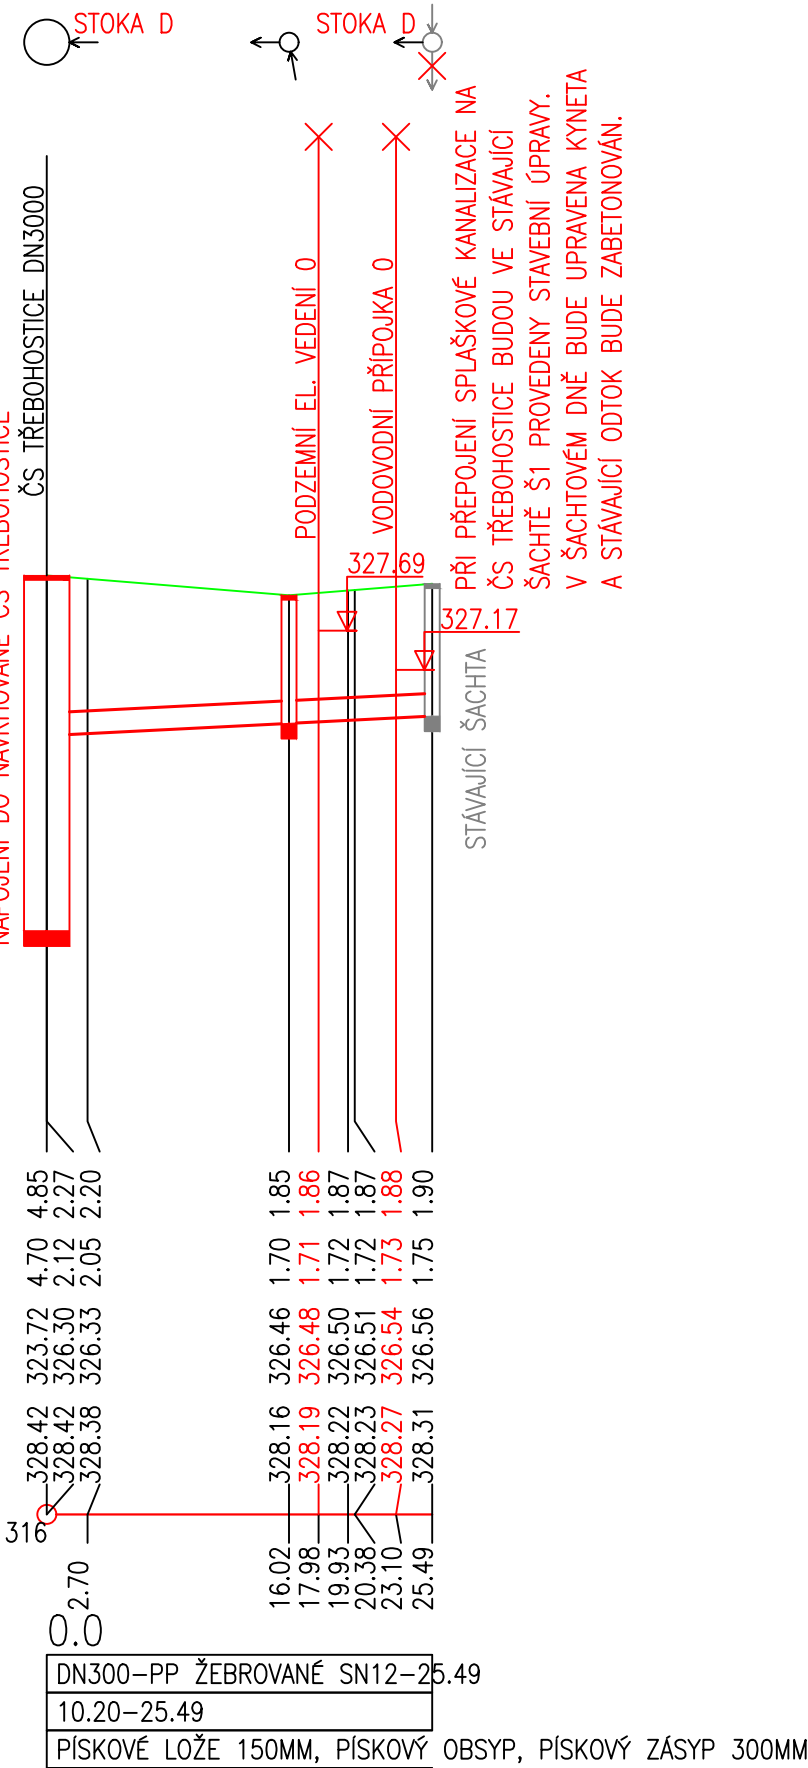

VÝŠKOVÝ SYSTÉM BALT PO VYROVNÁNÍ

PODZEMNÍ VEDENÍ JSOU ZAKRESLENA
INFORMATIVNĚ !
PŘED ZAPOČETÍM ZEMNÍCH PRACÍ JE
NUTNÉ JEJICH PŘESNÉ VYTYČENÍ !
A OVĚŘENÍ JEJICH HLOUBKOVÉHO ULOŽENÍ !



Vodohospodářsko-inženýrské služby spol. s r. o., Na Střezině 1079, 500 03 Hradec Králové
tel.: 495 076 011, fax: 495 541 342, e-mail: vis@vishk.cz

DOKUMENTACE PRO PROVÁDĚNÍ STAVBY

HLAVNÍ ING. PROJEKTU ING. KNÍŽÁK <i>Knížek</i>		ZODP. PROJEKTANT ING. KNÍŽÁK <i>Knížek</i>		PROJEKTANT ING. KLÍMEK <i>Bluž</i>		KONTROLOVAL ING. KNÍŽÁK <i>Knížek</i>	
INVESTOR MĚSTYS ŠKVOREC			OBJEDNATEL MĚSTYS ŠKVOREC			FORMÁT	420 x 297
						DATUM	10/2021
						STUPEŇ	DPS
KRAJ STŘEDOČESKÝ			OBEC MĚSTYS ŠKVOREC			Č. ZAK.	07220-330
						ARCH. Č	07220
AKCE SPLAŠKOVÁ KANALIZACE TŘEBOHOSTICE A ROZŠÍŘENÍ ČOV ŠKVOREC SO 01 - Gravitační kanalizace						MĚŘÍTKO	1 : 500 / 100
						ČÍSLO PŘÍLOHY	
						PŘÍLOHA PODÉLNÝ PROFIL GRAVITAČNÍ STOKY D	

TENTO VÝKRES A JEHO PŘÍLOHY JSOU NAŠÍM DUŠEVNÍM VLASTNICTVÍM, NESMÍ BÝT BEZ NAŠEHO PŘEDCHOZÍHO
PÍSEMNÉHO SOUHLASU KOPIROVÁNY, ROZMNOŽOVÁNY ANI ZPŘÍSTUPNĚNY JINÝM OSOBÁM NEBO FIRMÁM