


KLADĚČSKÉ SCHEMA VÝTLAKU V

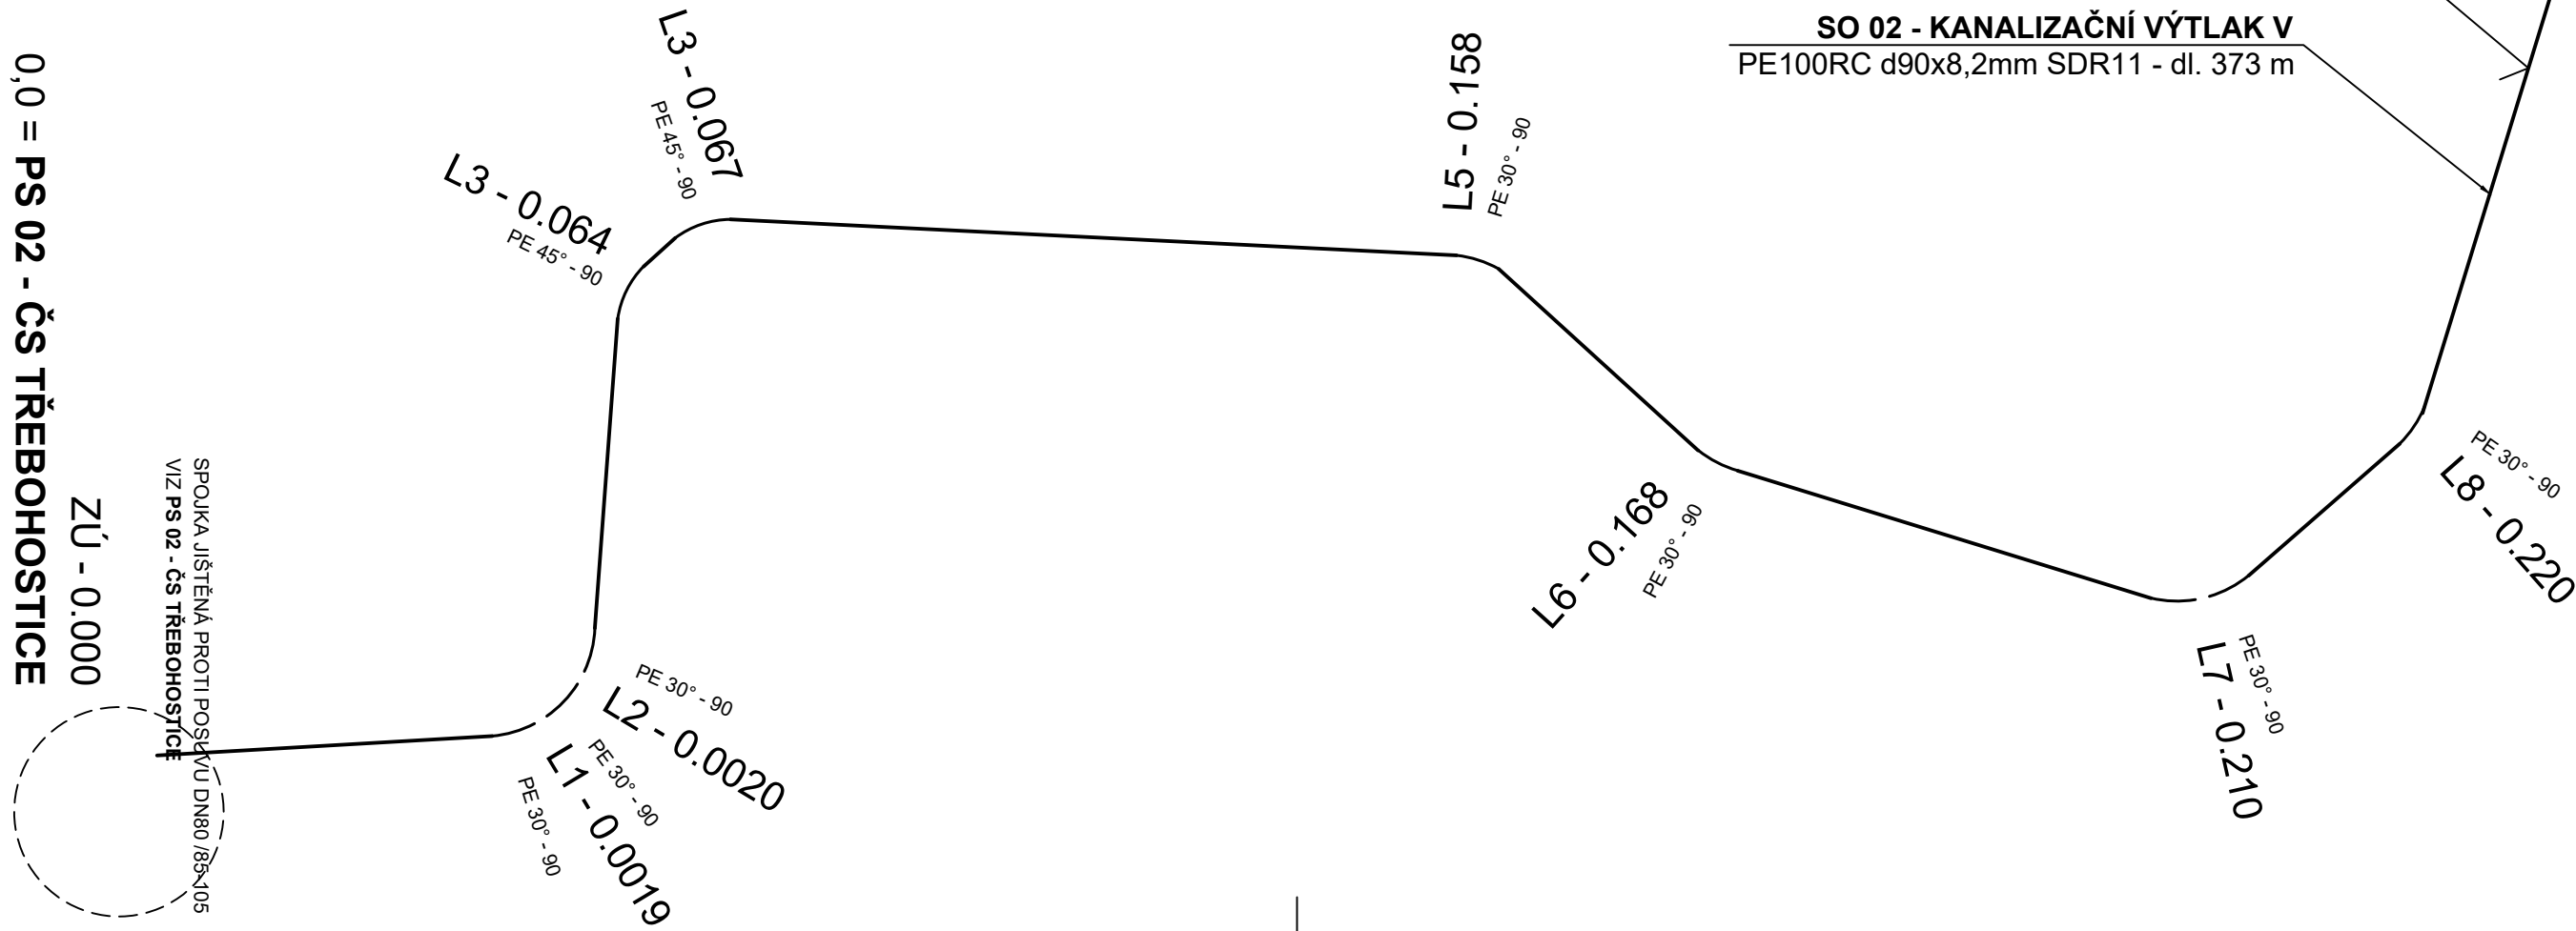

K.Ú. - 0.373

ŠA2-9
(průběžná)

- Poznámka:**
- ŠROUBY NEREZ
 - VÝPIS TRUBNÍHO MATERIÁLU - viz př.č. D.1.4 - 05
 - BETONOVÉ ZAJIŠŤOVACÍ BLOKY - viz př.č. D.1.4 - 04

<div></div> <div>Vodohospodářsko-inženýrské služby spol. s r. o., Na Střezině 1079, 500 03 Hradec Králové tel.: 495 076 011, fax: 495 541 342, e-mail: vis@vishk.cz</div>			
DOKUMENTACE PRO PROVÁDĚNÍ STAVBY			
HLAVNÍ ING. PROJEKTU ING. KNÍŽÁK <i>Knížák</i>	ZODP. PROJEKTANT ING. KNÍŽÁK <i>Knížák</i>	PROJEKTANT ING. KLÍMEK <i>Klímeck</i>	KONTROLOVAL ING. KNÍŽÁK <i>Knížák</i>
INVESTOR MĚSTYS ŠKVOREC		OBJEDNATEL MĚSTYS ŠKVOREC	
KRAJ STŘEDOČESKÝ		OBEC MĚSTYS ŠKVOREC	
AKCE SPLAŠKOVÁ KANALIZACE TŘEBOHOSTICE A ROZŠÍŘENÍ ČOV ŠKVOREC SO 02 - Kanalizační výtlačky		FORMÁT 630 x 297	
		DATUM 10/2021	
		STUPEŇ DPS	
PŘÍLOHA KLADEČSKÉ SCHÉMA		Č. ZAK. 07220-330	
		ARCH. Č. 07220	
		MĚŘÍTKO 1 : 50	
		ČÍSLO PŘÍLOHY D.1.2 - 06	
TENTO VÝKRES A JEHO PŘÍLOHY JSOU NAŠÍM DUŠEVNÍM VLASTNICTVÍM, NESMÍ BÝT BEZ NAŠEHO PŘEDCHOZÍHO PÍSEMNÉHO SOUHLASU KOPIROVÁNY, ROZMNOŽOVÁNY ANI ZPŘÍSTUPNĚNY JINÝM OSOBÁM NEBO FIRMÁM			