



# B 9

PRO ODBOČENÍ A ZASLEPENÍ (TVAROVKY A, T, X DN 80/80)

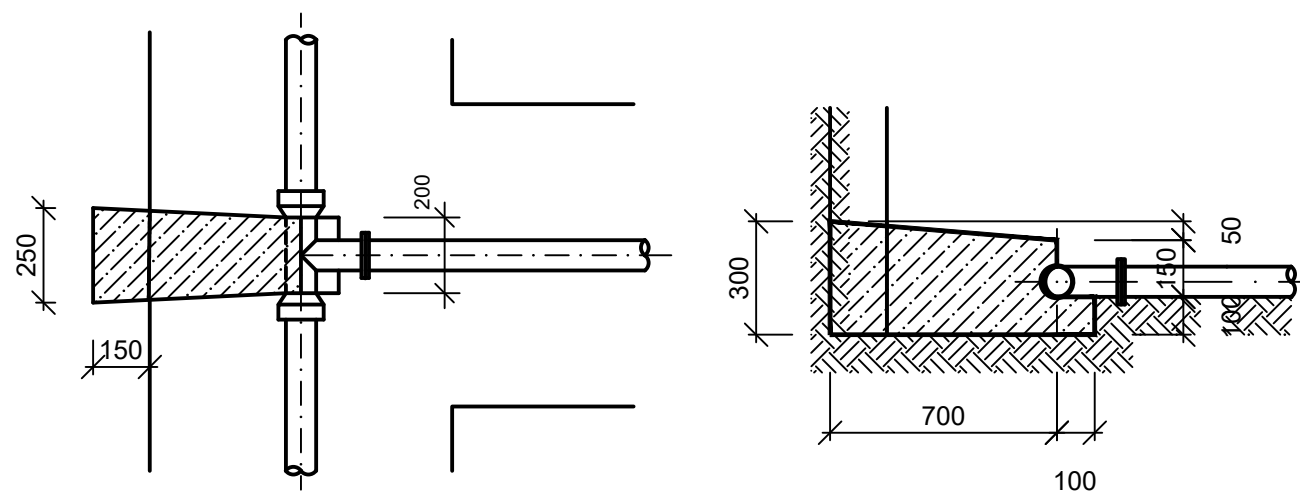

# B 13

PRO KOLENA S PATKOU - PP 80

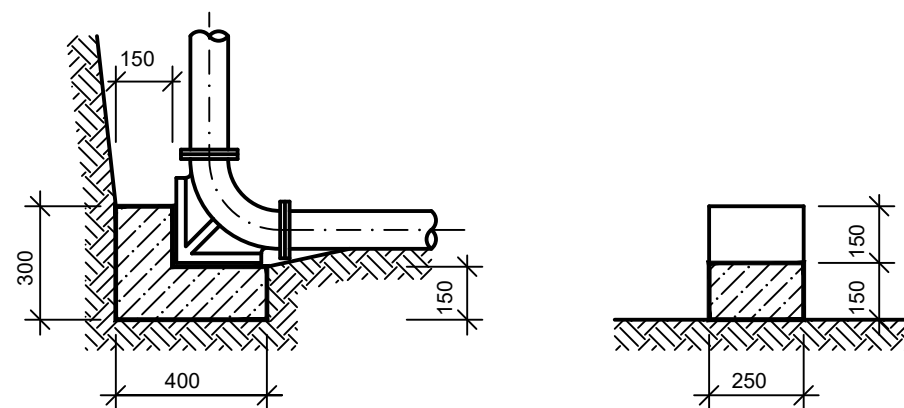





OZNAČENÍ BLOKU	POČET KUSŮ	OBJEM BETONU m <sup>3</sup>	
		NA JEDEN BLOK	CELKEM
B9	1	0,038	0,038
B13	10	0,026	0,260
CELKEM			0,298

## POZNÁMKA:

- OPĚRNÉ PLOCHY BET. BLOKŮ BETONOVAT DO ROSTLÉ ZEMINY
- U POTRUBÍ Z PVC VLOŽIT MEZI BLOK A POTRUBÍ LEPENKU

BETON C12/15

				Vodohospodářsko-inženýrské služby spol. s r. o., Na Střezině 1079, 500 03 Hradec Králové tel.: 495 076 011, fax: 495 541 342, e-mail: vis@vishk.cz			
DOKUMENTACE PRO PROVÁDĚNÍ STAVBY							
HLAVNÍ ING. PROJEKTU ING. KNÍŽÁK 		ZODP. PROJEKTANT ING. KNÍŽÁK 		PROJEKTANT ING. KLÍMEK 		KONTROLOVAL ING. KNÍŽÁK 	
INVESTOR MĚSTYS ŠKVOREC		OBJEDNATEL MĚSTYS ŠKVOREC				FORMÁT	420 x 297
						DATUM	10/2021
						STUPEŇ	DPS
KRAJ STŘEDOČESKÝ		OBEC MĚSTYS ŠKVOREC				Č. ZAK.	07220-330
						ARCH. Č	07220
AKCE SPLAŠKOVÁ KANALIZACE TŘEBOHOSTICE A ROZŠÍŘENÍ ČOV ŠKVOREC SO 02 - Kanalizační výtlačky						MĚŘÍTKO 1 : 20	
PŘÍLOHA BETONOVÉ ZAJIŠŤOVACÍ BLOKY						ČÍSLO PŘÍLOHY	D.1.2 - 07
TENTO VÝKRES A JEHO PŘÍLOHY JSOU NAŠÍM DUŠEVNÍM VLASTNICTVÍM, NESMÍ BÝT BEZ NAŠEHO PŘEDCHOZÍHO PÍSEMNÉHO SOUHLASU KOPÍROVÁNY, ROZMNOŽOVÁNY ANI ZPŘÍSTUPNĚNY JINÝM OSOBÁM NEBO FIRMÁM							