

KATASTRY  
PARCELNÍ ČÍSLA  
DRUH POVRCHU  
VZDÁL. OBJEKTŮ A VRCHOL. BODŮ  
OZNAČENÍ VRCHOLOVÝCH BODŮ

MĚŘÍTKA 1:500/100

SO 03 ŘADY TLAKOVÉ KANALIZACE  
PODÉLNÝ PROFIL TL. ŘAD T-1 ČÁST

LEGENDA POVRCHŮ:  
AK – ASFALTOVÁ KOMUNIKACE  
ŠK – ŠTĚRKOVÁ KOMUNIKACE  
ZD – ZÁMKOVÁ DLAŽBA  
TP – TRAVNATÁ PLOCHA

HLOUBKA VÝKOPU


HLOUBKA DNA POTRUBÍ

KÓTA DNA POTRUBÍ

KÓTA PŮVODNÍHO TERÉNU

SROVNÁVACÍ ROVINA

STANIČENÍ [km/m]  
DN[mm]–MATERIÁL–DÉLKA[m]  
SKLON[?]-DÉLKA[m]  
ULOŽENÍ

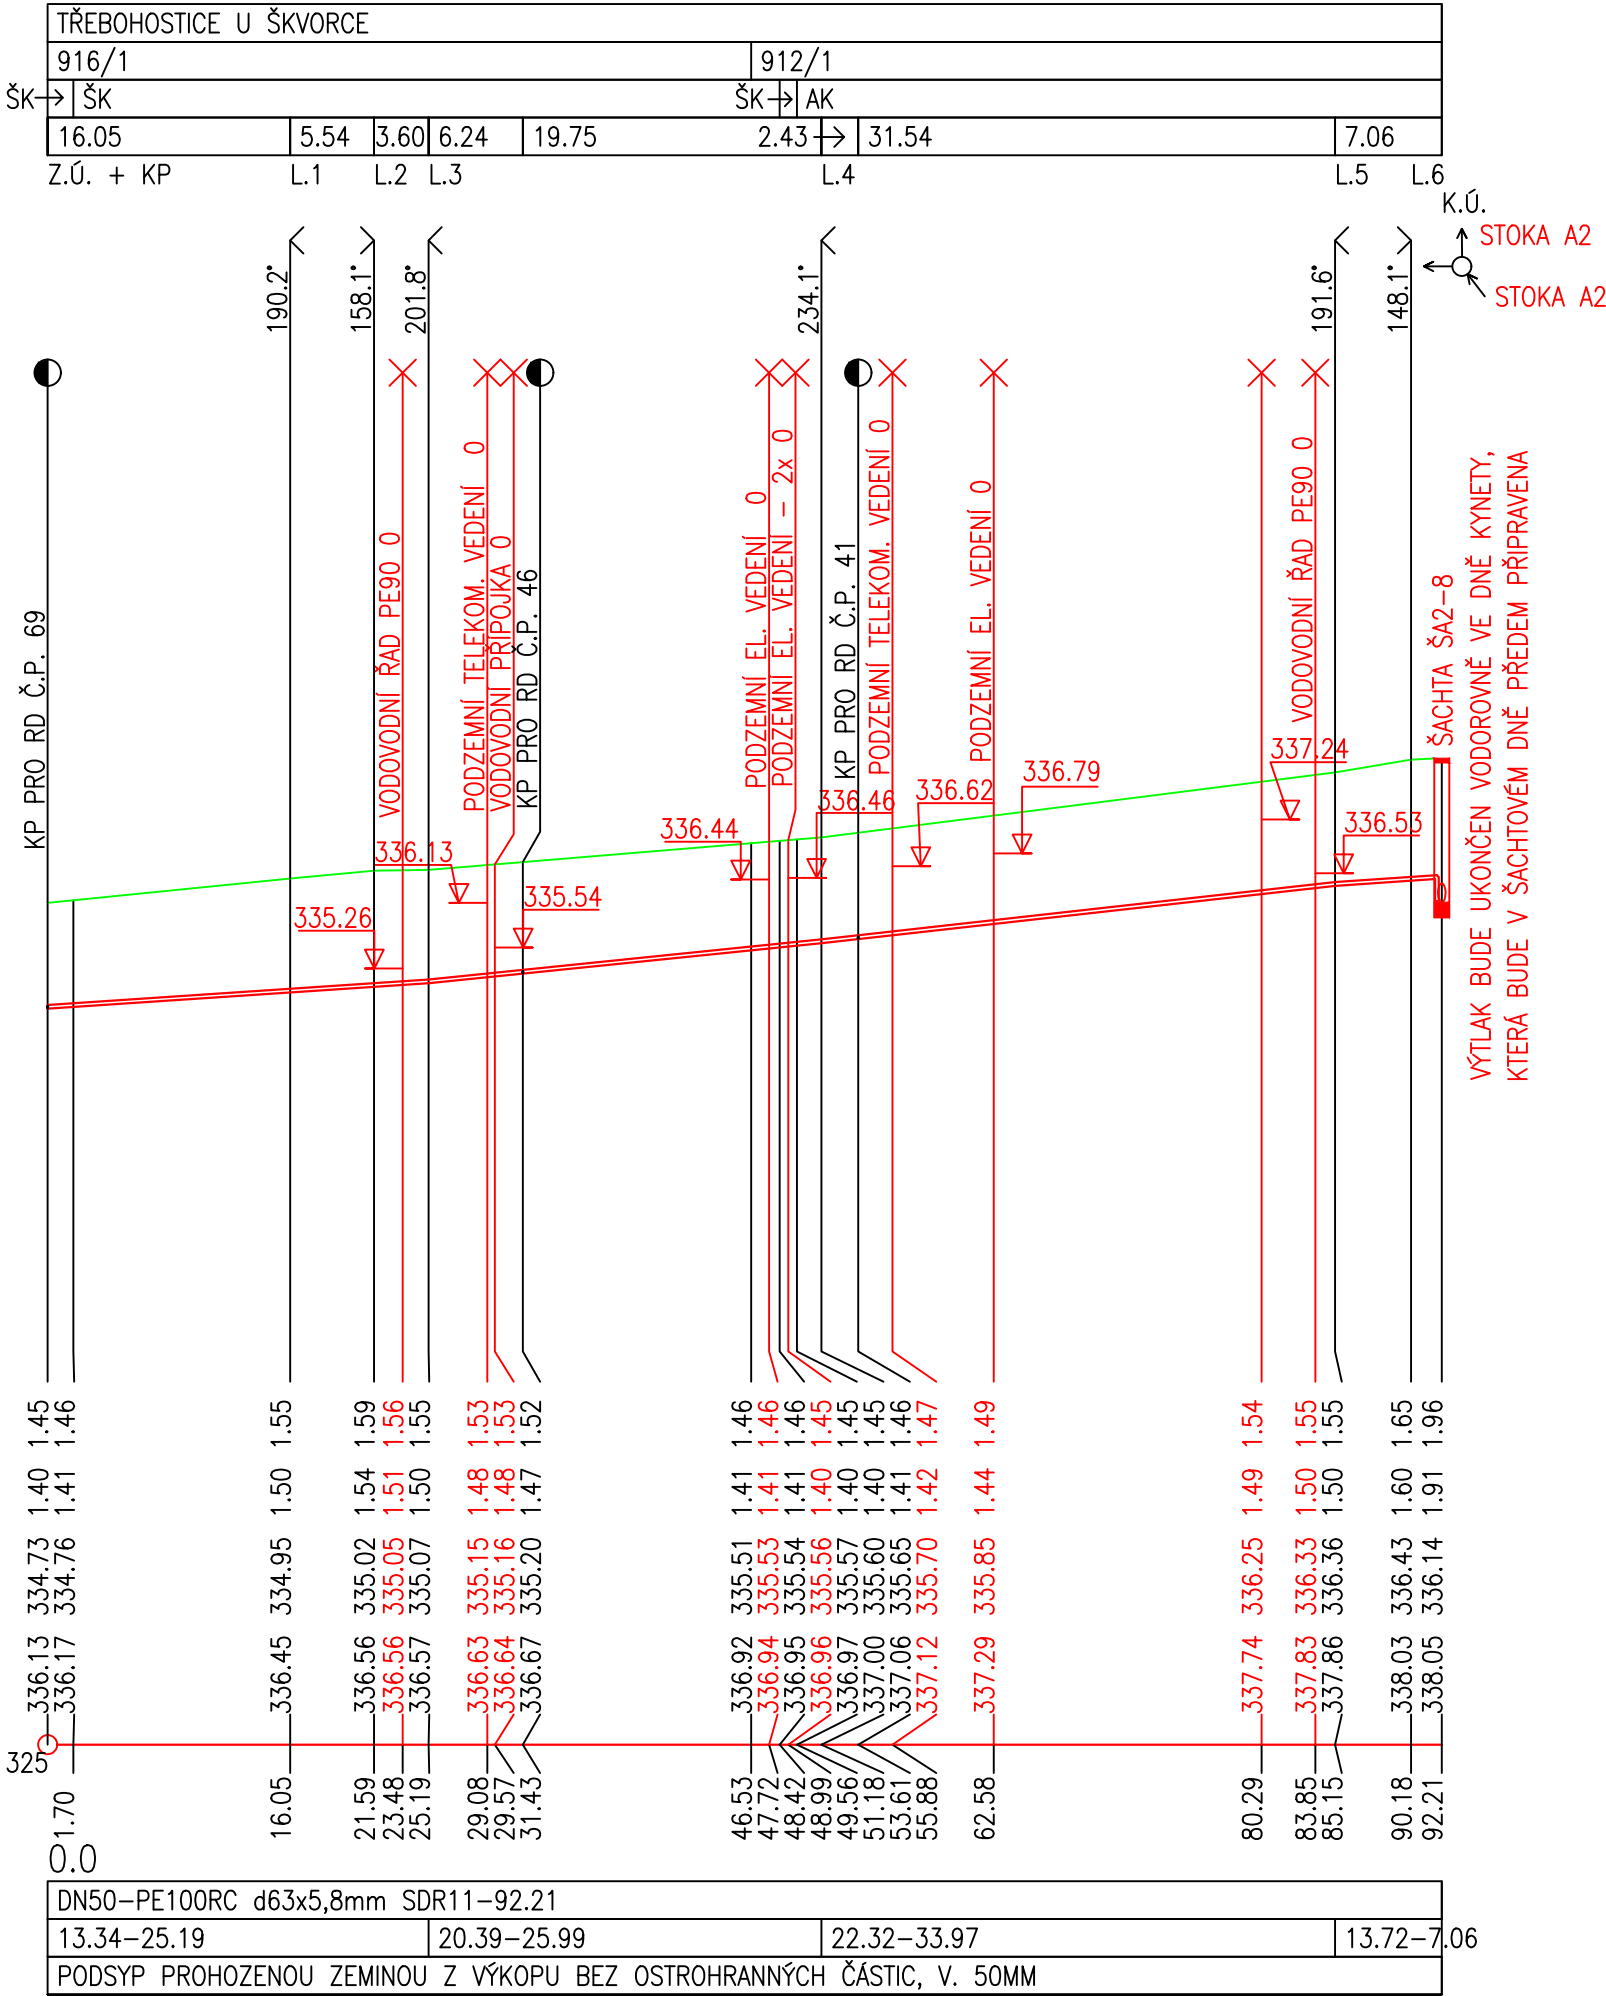

VÝŠKOVÝ SYSTÉM  
BALT PO VYROVNÁNÍ

PODZEMNÍ VEDENÍ JSOU ZAKRESLENA

**INFORMATIVNĚ !**

PŘED ZAPOČETÍM ZEMNÍCH PRACÍ JE  
NUTNÉ JEJICH PŘESNÉ VYTYČENÍ !  
A OVĚŘENÍ JEJICH HLOUBKOVÉHO ULOŽENÍ !

|   |  |   |   |  |
|---|--|---|---|--|
| <div><div><div>VIS</div><div>Vodohospodářsko-inženýrské služby spol. s r. o., Na Střezině 1079, 500 03 Hradec Králové<br/>tel.: 495 076 011, fax: 495 541 342, e-mail: vis@vishk.cz</div></div></div> |  |   |   |  |
| DOKUMENTACE PRO PROVÁDĚNÍ STAVBY  |  |   |   |  |
| HLAVNÍ ING. PROJEKTU<br>ING. KNÍŽÁK <i>Knížák</i>   |  | ZODP. PROJEKTANT<br>ING. KNÍŽÁK <i>Knížák</i> | PROJEKTANT<br>ING. KLÍMEK <i>Klímek</i> | KONTROLOVAL<br>ING. KNÍŽÁK <i>Knížák</i> |
| INVESTOR<br><br>MĚSTYS ŠKVOREC  |  | OBJEDNATEL<br><br>MĚSTYS ŠKVOREC              |   | FORMÁT<br>630 x 297                      |
| KRAJ<br><br>STŘEDOČESKÝ   |  | OBEC<br><br>MĚSTYS ŠKVOREC                    |   | DATUM<br>10/2021                         |
|   |  |   |   | STUPEŇ<br>DPS                            |
| AKCE<br>SPLAŠKOVÁ KANALIZACE TŘEBOHOSTICE<br>A ROZŠÍŘENÍ ČOV ŠKVOREC<br>SO 03 - Řady tlakové kanalizace   |  |   |   | Č. ZAK.<br>07220-330                     |
|   |  |   |   | ARCH. Č<br>07220                         |
| PŘÍLOHA<br>PODÉLNÝ PROFIL TLAKOVÉHO ŘADU T1   |  |   |   | MĚŘÍTKO<br>1 : 500 / 100                 |
|   |  |   |   | ČÍSLO PŘÍLOHY<br><br>D.1.3 - 05          |
| TENTO VÝKRES A JEHO PŘÍLOHY JSOU NAŠIM DUŠEVNÍM VLASTNICTVÍM, NESMÍ BÝT BEZ NAŠEHO PŘEDCHOZÍHO PÍSEMNÉHO SOUHLASU KOPÍROVÁNY, ROZMNOŽOVÁNY ANI ZPŘÍSTUPNĚNY JINÝM OSOBÁM NEBO FIRMÁM                  |  |   |   |  |