



VZOROVÝ ZPŮSOB PROVEDENÍ PROPLACHŮ TLAKOVÝCH ŘADŮ


ZAČÁTEK ŘADU (Ø63) - PROPLACH - JAKO ODKALENÍ:  
CELKEM - 1ks  
- ŘAD "T1": st. 0,0

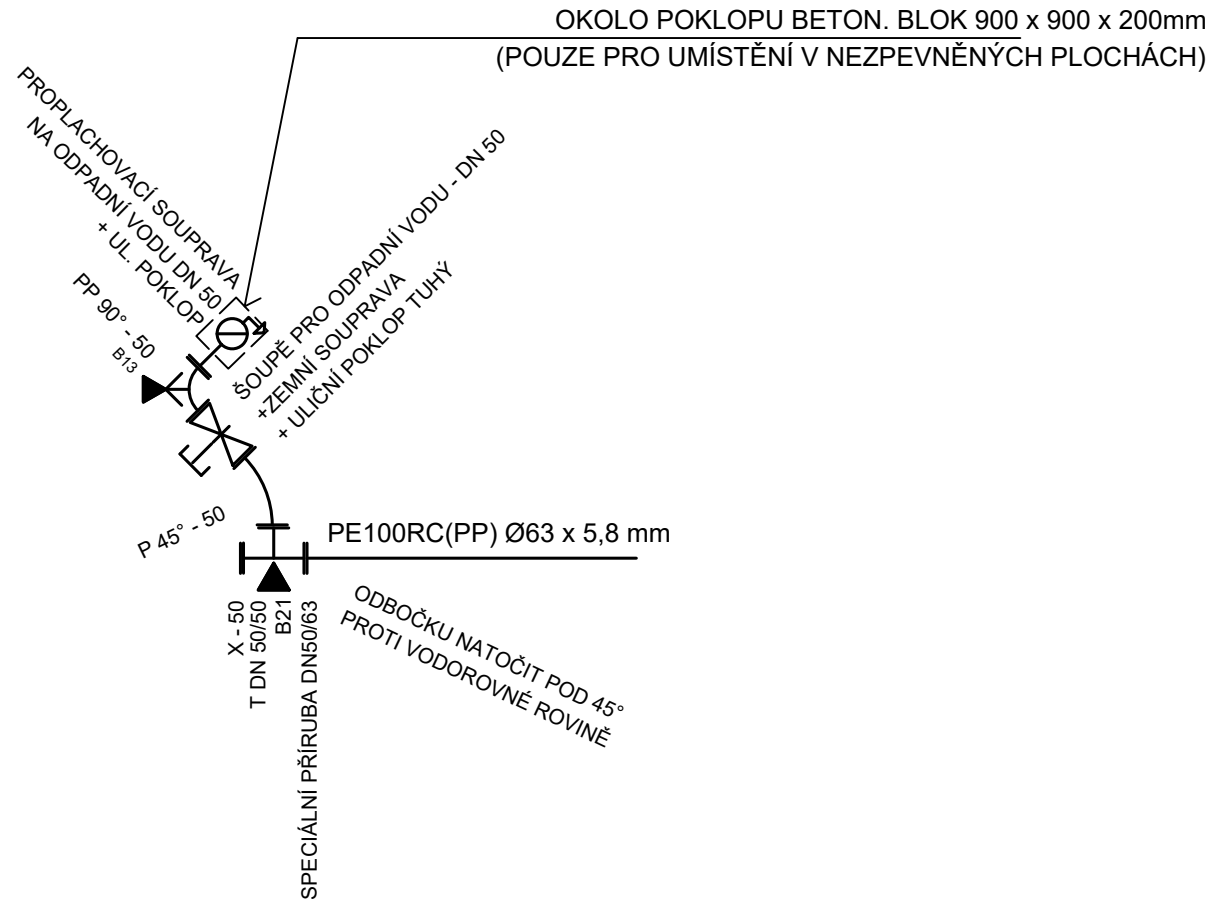

NAVRTÁVACÍ PAS Ø63 / 1 1/2" + UZÁVĚR  
CELKEM - 2ks  
- ŘAD T1: st. 0,0  
- ŘAD T1: st. 33,9

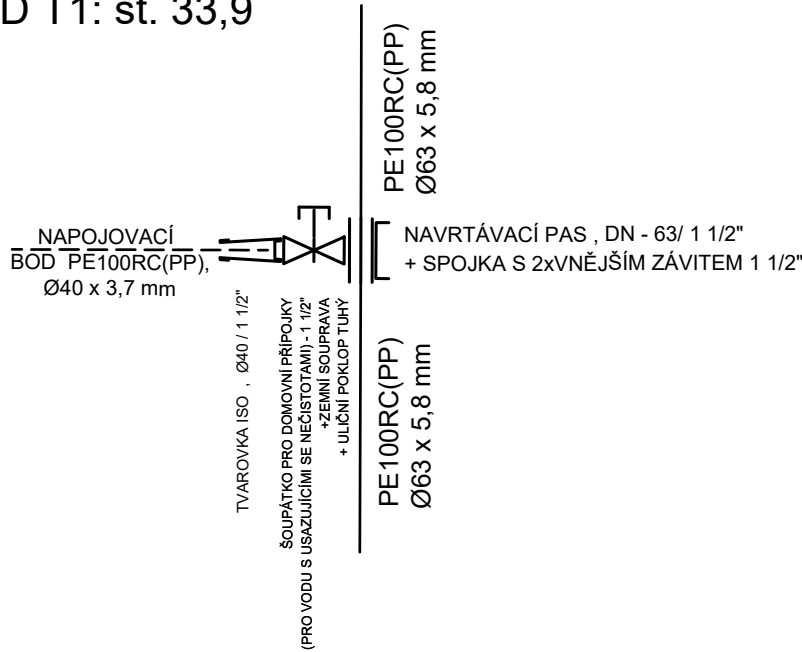

NAVRTÁVACÍ PAS Ø63 / 2" + UZÁVĚR  
CELKEM - 1ks  
- ŘAD T: st. 55,4

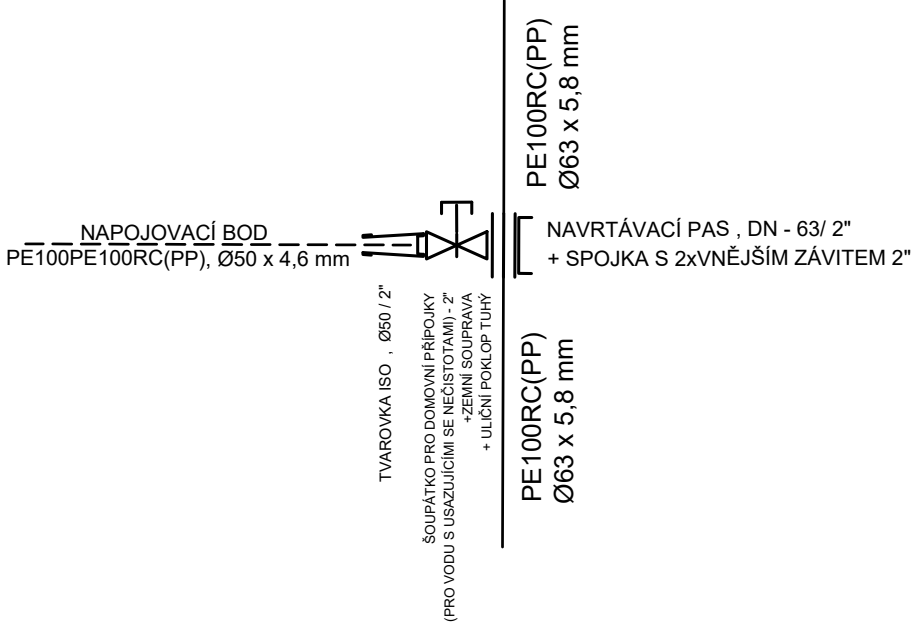

 <div>Vodohospodářsko-inženýrské služby spol. s r. o., Na Střezině 1079, 500 03 Hradec Králové tel.: 495 076 011, fax: 495 541 342, e-mail: vis@vishk.cz</div>			
DOKUMENTACE PRO PROVÁDĚNÍ STAVBY			
HLAVNÍ ING. PROJEKTU ING. KNÍŽÁK 	ZODP. PROJEKTANT ING. KNÍŽÁK 	PROJEKTANT ING. KLÍMEK 	Kontroloval ING. KNÍŽÁK 
INVESTOR MĚSTYS ŠKVOREC	OBJEDNATEL MĚSTYS ŠKVOREC	FORMÁT 630 x 297 DATUM 10/2021 STUPEŇ DPS	
KRAJ STŘEDOČESKÝ	OBEC MĚSTYS ŠKVOREC	Č. ZAK. 07220-330 ARCH. Č. 07220	
AKCE SPLAŠKOVÁ KANALIZACE TŘEBOHOSTICE A ROZŠÍŘENÍ ČOV ŠKVOREC SO 03 - Řady tlakové kanalizace		MĚŘÍTKO 1 : 50	
		ČÍSLO PŘÍLOHY	
PŘÍLOHA VZOROVÉ KLADEČSKÉ SCHÉMA		D.1.3 - 06	
TENTO VÝKRES A JEHO PŘÍLOHY JSOU NAŠIM DUŠEVNÍM VLASTNICTVÍM, NESMÍ BÝT BEZ NAŠEHO PŘEDCHOZÍHO PÍSEMNÉHO SOUHLASU KOPÍROVÁNY, ROZMNOŽOVÁNY ANI ZPŘÍSTUPNĚNY JINÝM OSOBÁM NEBO FIRMÁM			