


Vzorové schéma napojení přípojovacího řadu

PŘÍPAD - 1

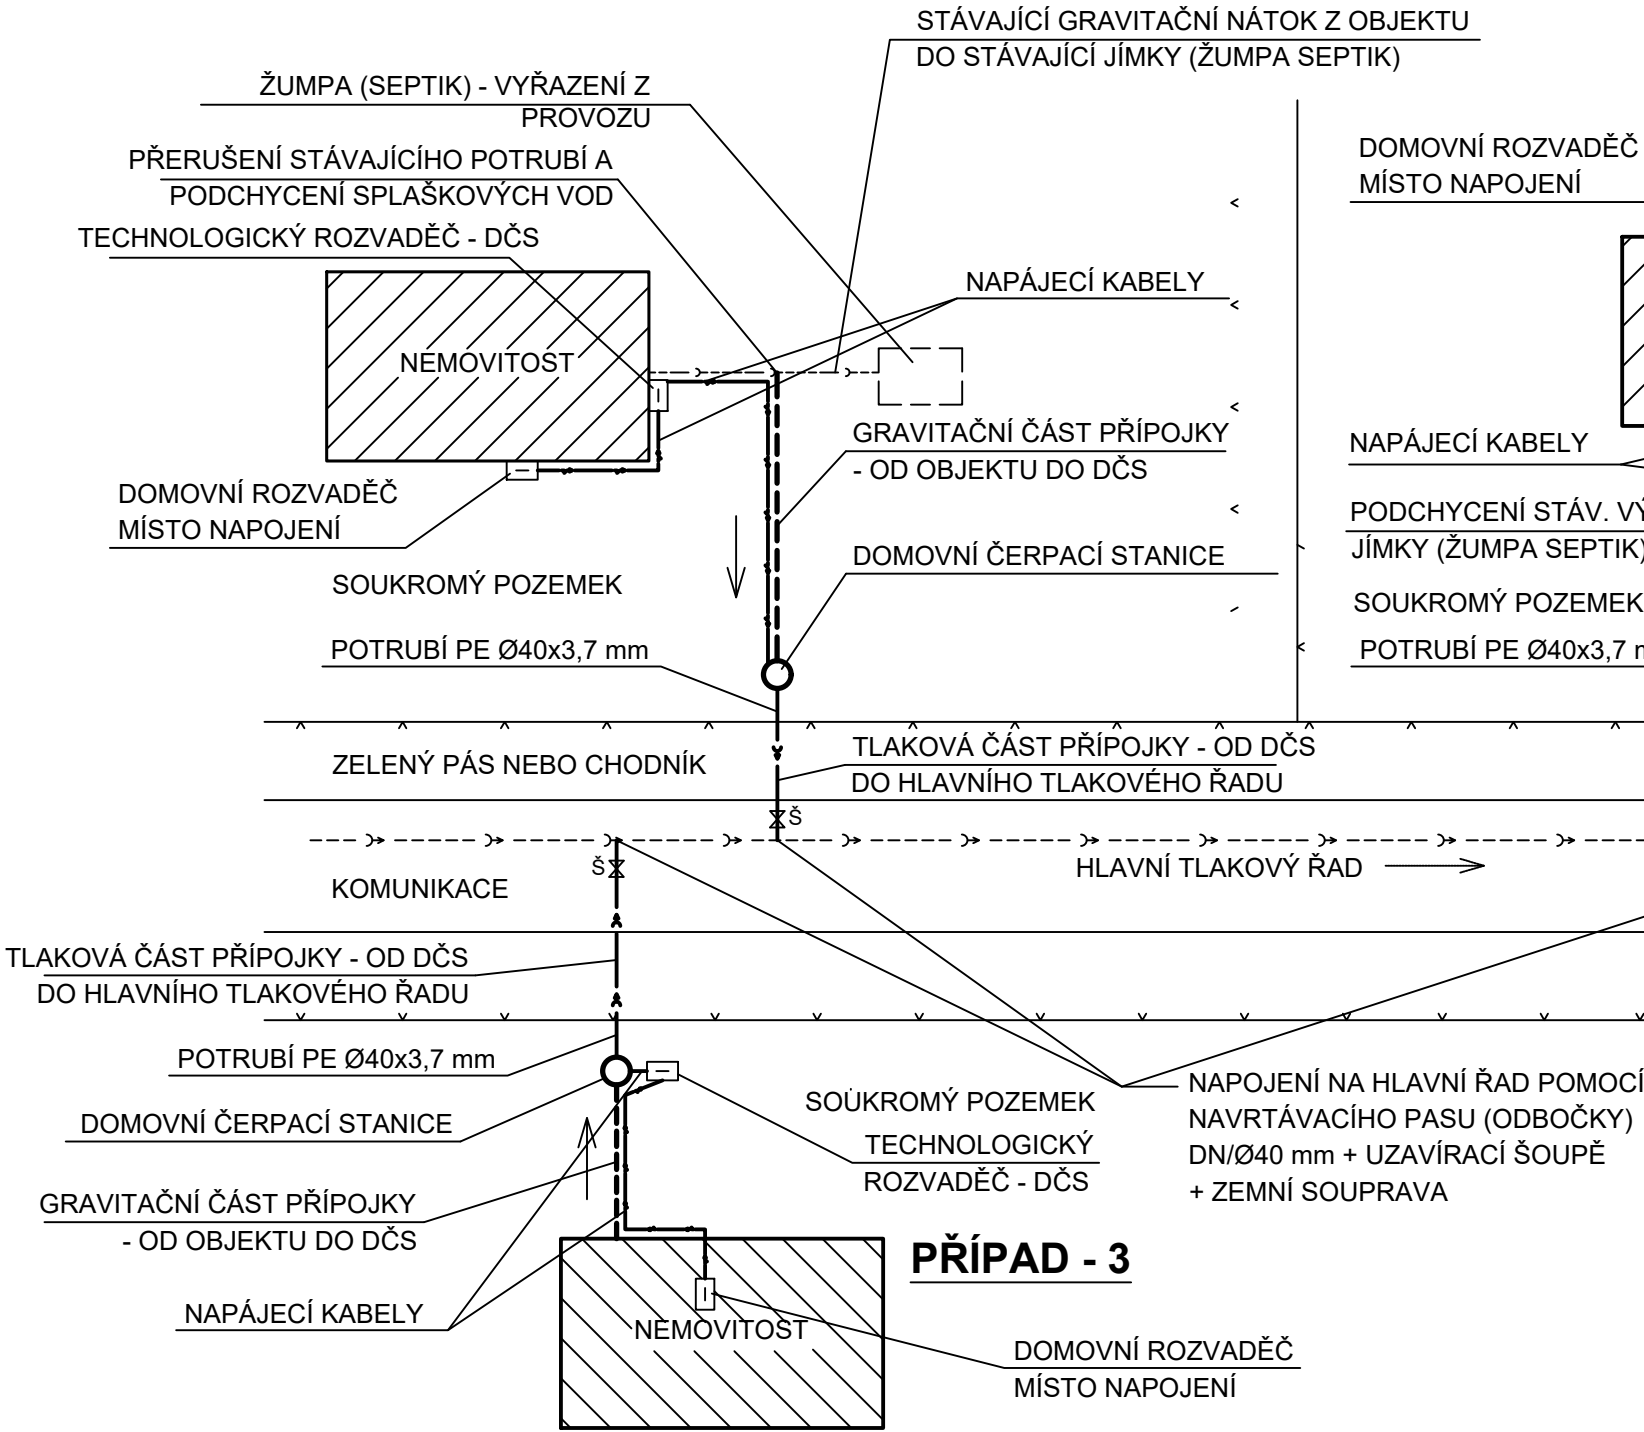

PŘÍPAD - 1

- PODCHYCNÍ SPLAŠKOVÝCH ODPADNÍCH VOD PŘED ZAÚSTĚNÍM DO STÁVAJÍCÍ JÍMKY (septik, žumpa)
- NAPÁJECÍ KABEL VEDEN VE SPOLEČNÉM VÝKOPU S NOVOU SPÁDOVOU KANALIZACÍ


PŘÍPAD - 2

- PODCHYCNÍ STÁVAJÍCÍHO NÁTOKU DO JÍMKY (septik žumpa) A PROPOJENÍ NÁTOKU S ODTOKEM V TÉTO JÍMCE
- NAPÁJECÍ KABEL VEDEN SAMOSTATNĚ VE VÝKOPU


PŘÍPAD - 3

- PODCHYCNÍ SPLAŠKOVÝCH ODPADNÍCH VOD PŘÍMO U DANÉ NEMOVITOSTI
- NAPÁJECÍ KABEL VEDEN VE SPOLEČNÉM VÝKOPU K SAMOSTATNĚ STOJÍCÍMU TECHNOLOGICKÉMU ROZVADĚČI U DČS

PŘÍPAD - 2

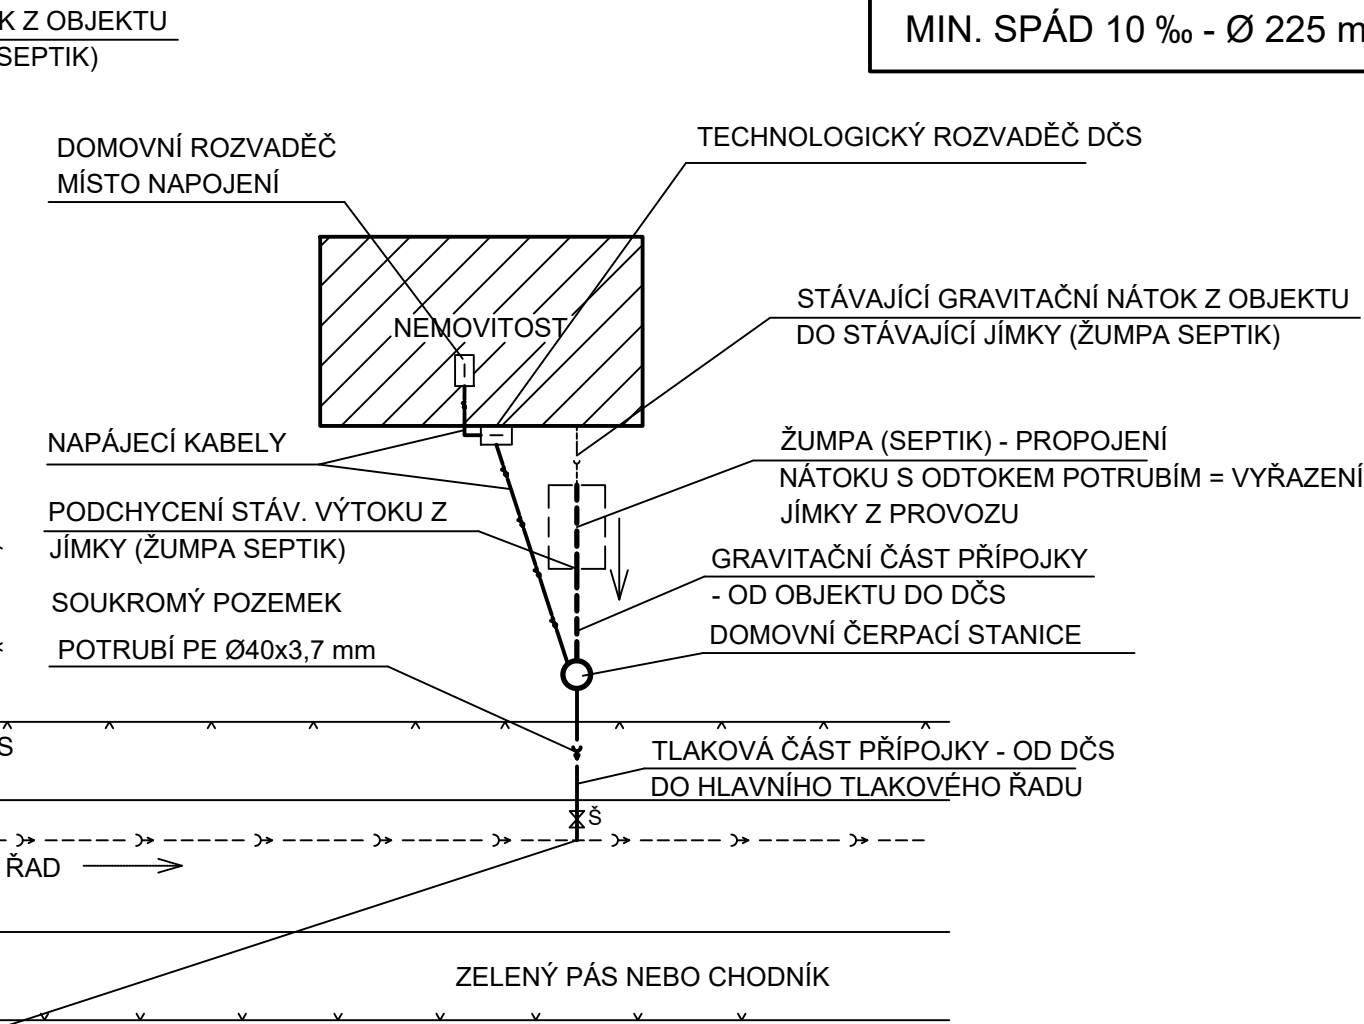

PŘÍPAD - 3

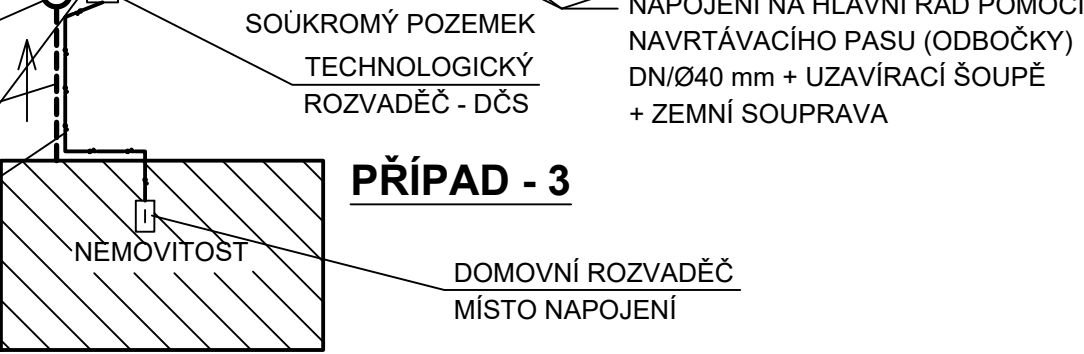

POZNÁMKA :

SPÁDY NA GRAVITAČNÍ ČÁSTI POTRUBÍ

MIN. SPÁD 20 ‰ - Ø 160 mm (DN 150)

MIN. SPÁD 10 ‰ - Ø 225 mm (DN 200)



Vodohospodářsko-inženýrské služby spol. s r. o., Na Střezině 1079, 500 03 Hradec Králové
tel.: 495 076 011, fax: 495 541 342, e-mail: vis@vishk.cz

DOKUMENTACE PRO PROVÁDĚNÍ STAVBY							
HLAVNÍ ING. PROJEKTU ING. KNÍŽÁK <i>Knížák</i>		ZODP. PROJEKTANT ING. KNÍŽÁK <i>Knížák</i>		PROJEKTANT ING. KLÍMEK <i>Klíme</i>		KONTROLOVAL ING. KNÍŽÁK <i>Knížák</i>	
INVESTOR MĚSTYS ŠKVOREC		OBJEDNATEL MĚSTYS ŠKVOREC				FORMÁT	420 x 297
						DATUM	10/2021
						STUPEŇ	DPS
KRAJ STŘEDOČESKÝ		OBEC MĚSTYS ŠKVOREC				Č. ZAK.	07220-330
						ARCH. Č	07220
AKCE SPLAŠKOVÁ KANALIZACE TŘEBOHOSTICE A ROZŠÍŘENÍ ČOV ŠKVOREC SO 05 - Připojovací řady tlakové kanalizace						MĚŘÍTKO	-
						ČÍSLO PŘÍLOHY	
PŘÍLOHA SCHÉMA NAPOJENÍ PŘIPOJOVACÍHO ŘADU NA HLAVNÍ ŘAD						D.1.5 - 01	
TENTO VÝKRES A JEHO PŘÍLOHY JSOU NAŠÍM DUŠEVNÍM VLASTNICTVÍM, NESMÍ BÝT BEZ NAŠEHO PŘEDCHOZÍHO PÍSEMNÉHO SOUHLASU KOPÍROVÁNY, ROZMNOŽOVÁNY ANI ZPŘÍSTUPNĚNY JINÝM OSOBÁM NEBO FIRMÁM							