

KATASTRY	Škvorec		
PARCELNÍ ČÍSLA	1706	935/8	
DRUH POVRCHU	AK		
VZDÁLENOSTI ŠACHET	3.19	22.90	0,85
OZNAČENÍ ŠACHET	ŠA4/225.0° DN600		ŠA3 DN600

SMĚROVÉ POMĚRY

MĚŘÍTKA 1:250/100

LEGENDA TYPŮ ČAR  
PŮVODNÍ  
TERÉN

SO 08.3 – Propojovací potrubí  
POTRUBÍ AKTIVOVANÉHO KALU 1


LEGENDA POVRCHŮ:  
AK – ASFALTOVÁ KOMUNIKACE

HLOUBKA  
VÝKOPU  
HLOUBKA DNA POTRUBÍ

KÓTA DNA POTRUBÍ

KÓTA PŮVODNÍHO  
TERÉNU  
SROVNAVACÍ ROVINA

STANIČENÍ [km/m]  
PROFIL[mm]–MATERIÁL–DÉLKA[m]  
SKLON[promile]–DÉLKA[m]  
ULOŽENÍ

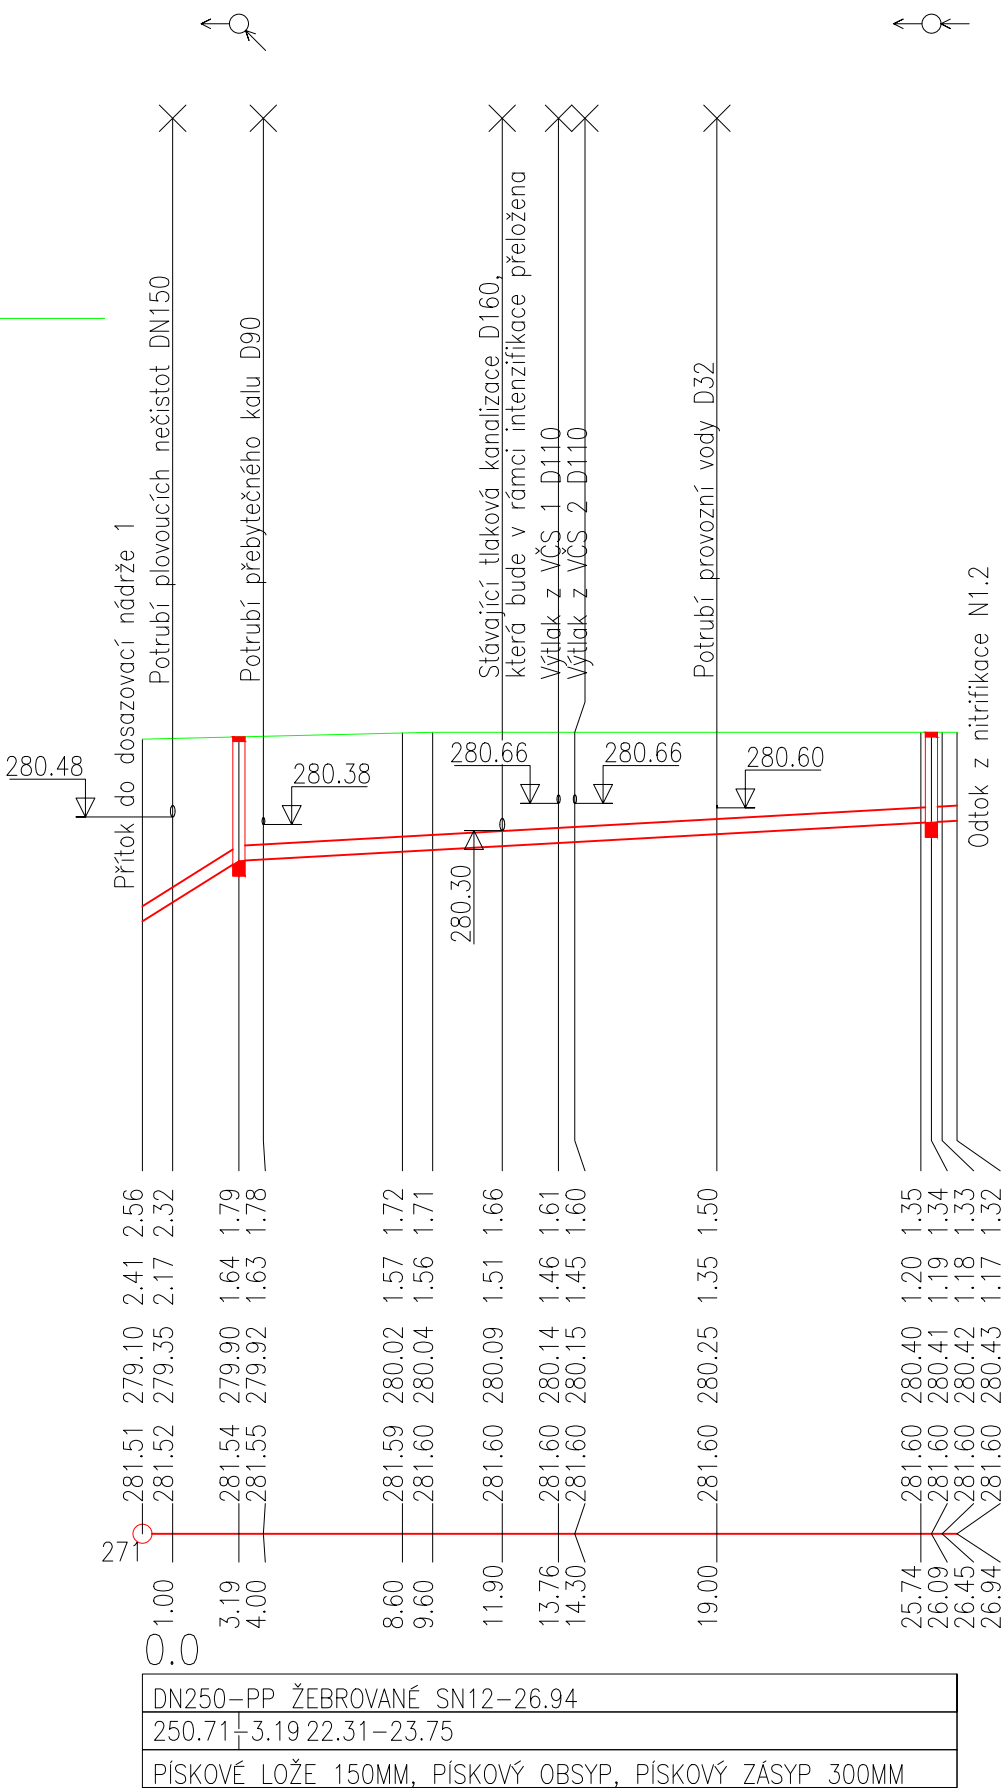

KATASTRY	Škvorec		
PARCELNÍ ČÍSLA	1706	935/8	
DRUH POVRCHU	AK		
VZDÁLENOSTI ŠACHET	4.46	21.26	0,85
OZNAČENÍ ŠACHET	ŠA2/145.6° DN600		
	ŠA1 DN600		

SMĚROVÉ POMĚRY

MĚŘÍTKA 1:250/100

LEGENDA TYPŮ ČAR  
PŮVODNÍ  
TERÉN

SO 08.3 – Propojovací potrubí  
POTRUBÍ AKTIVOVANÉHO KALU 2

LEGENDA POVRCHŮ:  
AK – ASFALTOVÁ KOMUNIKACE  
ZD – ZÁMKOVÁ DLAŽBA  
TP – TRAVNATÁ PLOCHA

HLOUBKA  
VÝKOPU  
HLOUBKA DNA POTRUBÍ

KÓTA DNA POTRUBÍ

KÓTA PŮVODNÍHO  
TERÉNU  
SROVNAVACÍ ROVINA

STANIČENÍ [km/m]  
PROFIL[mm]–MATERIÁL–DÉLKA[m]  
SKLON[promile]–DÉLKA[m]  
ULOŽENÍ


Škvorec				
1706			935/8	
AK	ZD	TP		
4.46		21.26		
		0,85		
ŠA2/145.6°				
DN600				
ŠA1				
DN600				

SMĚROVÉ POMĚRY

MĚŘÍTKA 1:250/100

LEGENDA TYPŮ ČAR  
PŮVODNÍ  
TERÉN

SO 08.3 – Propojovací potrubí  
POTRUBÍ AKTIVOVANÉHO KALU 2

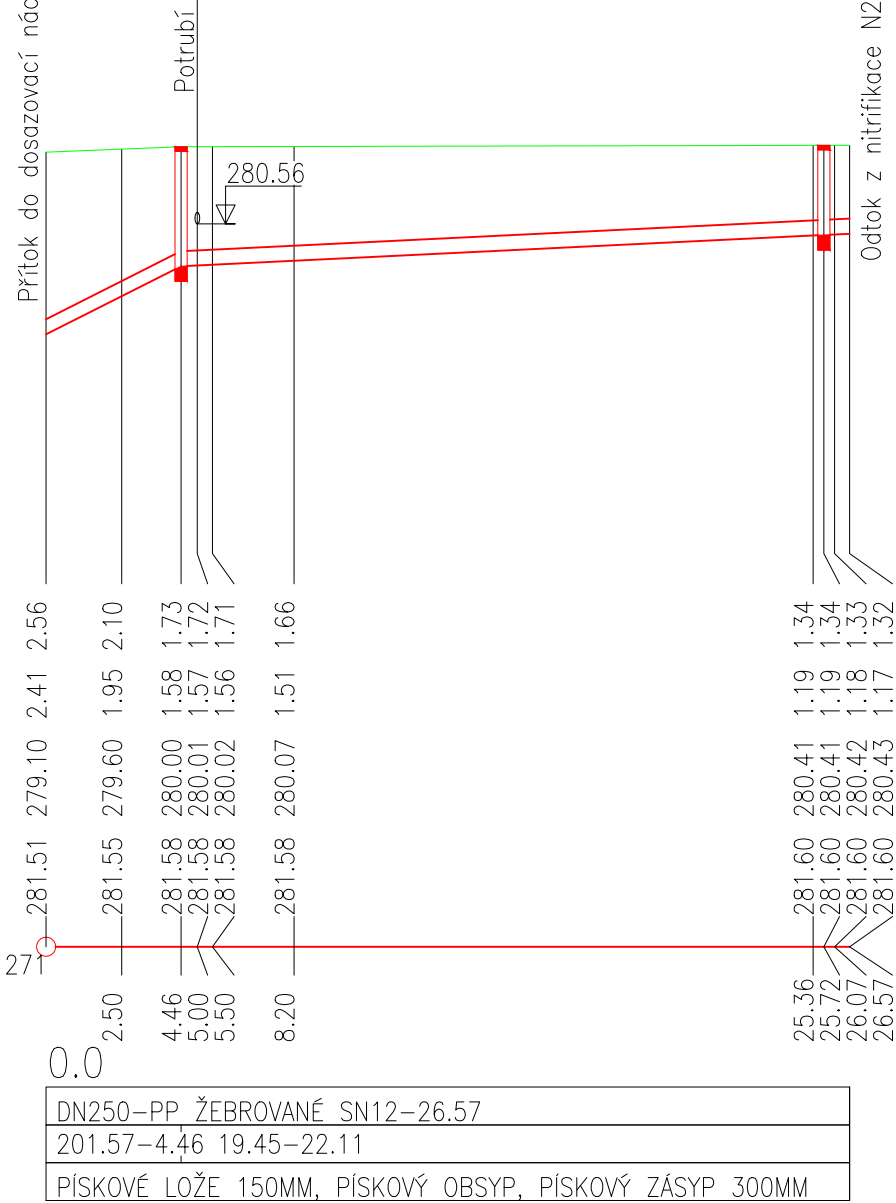

UPOZORNĚNÍ:

ZÁKRESY PODZEMNÍCH INŽENÝRSKÝCH SÍTÍ (IS) NESLOUŽÍ JAKO VYTÝČOVACÍ VÝKRES. PŘED ZAHÁJENÍM STAVEBNÍCH PRACÍ MUSÍ INVESTOR ZAJISTIT VYTÝČENÍ IS SPRÁVCEM SÍTÍ A OZNAČENÍ IS NA MÍSTĚ, PŘÍP. ZAJIŠTĚNÍ DLE PLATNÝCH PŘEDPISŮ NEBO VYJÁDRĚNÍ JEDNOTLIVÝCH SPRÁVCŮ IS.

+0,000 = 281,65 m n.m.

VÝŠKOVÝ SYSTÉM BALT P.V.

<div></div> <div>Vodohospodářsko-inženýrské služby spol. s r. o., Na Střezině 1079, 500 03 Hradec Králové tel.: 495 076 011, fax: 495 541 342, e-mail: vis@vishk.cz</div>			
DOKUMENTACE PRO PROVÁDĚNÍ STAVBY			
HLAVNÍ ING. PROJEKTU ING. KNÍŽÁK <i>Knížák</i>	ZODP. PROJEKTANT ING. KNÍŽÁK <i>Knížák</i>	PROJEKTANT ING. KLÍMEK <i>Driz</i>	KONTROLOVAL ING. KNÍŽÁK <i>Knížák</i>
INVESTOR  MĚSTYS ŠKVOREC		OBJEDNATEL  MĚSTYS ŠKVOREC	
KRAJ  STŘEDOČESKÝ		OBEC  MĚSTYS ŠKVOREC	
AKCE SPLAŠKOVÁ KANALIZACE TŘEBOHOSTICE A ROZŠÍŘENÍ ČOV ŠKVOREC SO 08 - Intenzifikace ČOV Škvorec    SO 08.3 - Propojovací potrubí		FORMÁT 630 x 297 DATUM 10/2021 STUPEŇ DPS Č. ZAK. 07220-330 ARCH. Č 07220	
PŘÍLOHA PODÉLNÝ PROFIL AKTIVOANÉHO KALU 1 A 2		MĚŘÍTKO 1 : 250 / 100 ČÍSLO PŘÍLOHY D.1.8.3 - 05	
TENTO VÝKRES A JEHO PŘÍLOHY JSOU NAŠIM DUŠEVNÍM VLASTNICTVÍM, NESMÍ BÝT BEZ NAŠEHO PŘEDCHOZÍHO PÍSEMNÉHO SOUHLASU KOPÍROVÁNY, ROZMNOŽOVÁNY ANI ZPŘÍSTUPNĚNY JINÝM OSOBÁM NEBO FIRMÁM			