KATASTRY	Škvorec				
PARCELNÍ ČÍSLA	1706			935/8	
DRUH POVRCHU	ZD	TP			ZD
VZDÁLENOSTI ŠACHET	4.42	17.62	9.15	13.00	
OZNAČENÍ ŠACHET	ŠV2 DN600	ŠB03/270.0° DN600	ŠB02/222.5° DN600	ŠB01/227.5° DN600	VČS

SMĚROVÉ POMĚRY

MĚŘÍTKA 1:250/100

SO 08.3 – Propojovací potrubí

POTRUBÍ BEZPEČNOSTNÍHO OBTOKU ČOV

LEGENDA POVRCHŮ:

TP – TRAVNATÁ PLOCHA

ZD – ZÁMECKÁ DLAŽBA

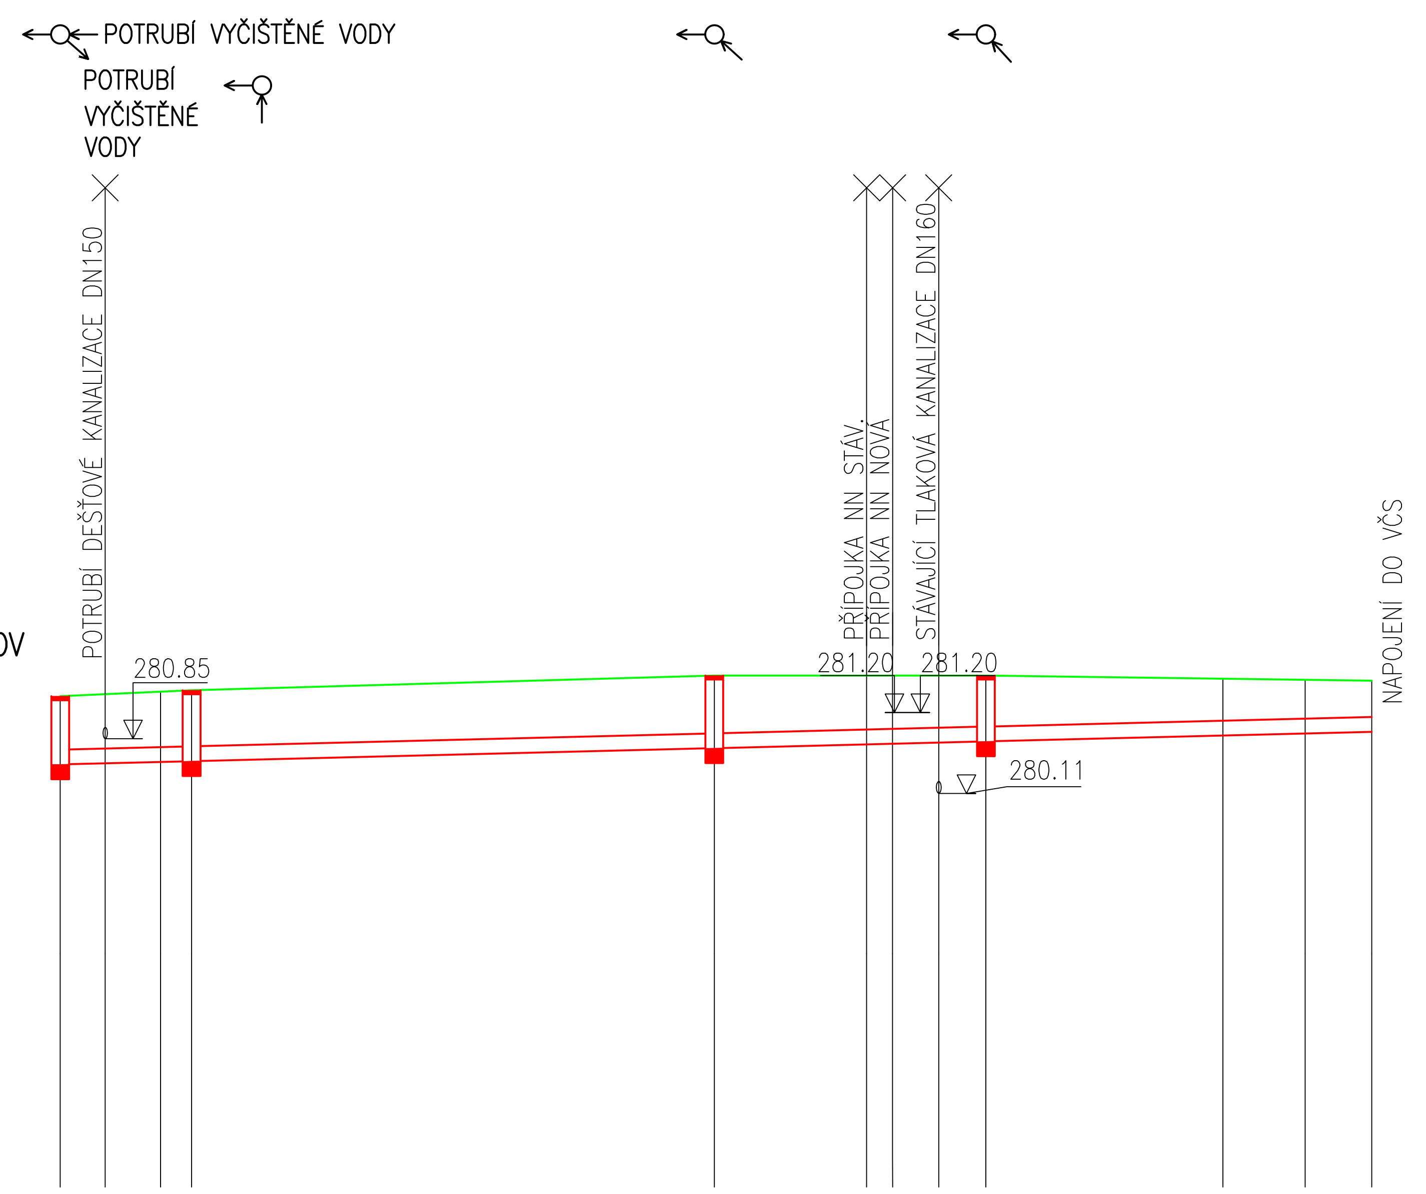

STANIČENÍ [km/m]	HLOUBKA VÝKOPU	HLOUBKA DNA POTRUBÍ	KÓTA DNA POTRUBÍ	KÓTA PŮVODNÍHO TERÉNU
0.0	1.07	0.92	280.50	281.42
1.51	1.08	0.93	280.52	281.45
3.38	1.10	0.95	280.53	281.48
4.42	1.11	0.96	280.54	281.50
22.04	1.13	0.98	280.72	281.70
27.17	1.08	0.93	280.77	281.70
28.05	1.07	0.92	280.78	281.70
29.60	1.06	0.91	280.79	281.70
31.19	1.04	0.89	280.81	281.70
39.18	0.92	0.77	280.89	281.66
41.95	0.87	0.72	280.92	281.64
44.19	0.84	0.69	280.94	281.63

SROVNÁVACÍ ROVINA 270

PROFIL[mm]–MATERIÁL–DÉLKA[m]	DN200–PP ŽEBROVANÉ – SN12–44.19
SKLON[promile]–DÉLKA[m]	9.96–44.19
ULOŽENÍ	PÍSKOVÉ LOŽE 150MM, PÍSKOVÝ OBSYP, PÍSKOVÝ ZÁSYP 300MM

UPOZORNĚNÍ:

ZÁKRESY PODZEMNÍCH INŽENÝRSKÝCH SÍTÍ (IS) NESLOUŽÍ JAKO VYTYČOVACÍ VÝKRES. PŘED ZAHÁJENÍM STAVEBNÍCH PRACÍ MUSÍ INVESTOR ZAJISTIT VYTYČENÍ IS SPRÁVCEM SÍTÍ A OZNAČENÍ IS NA MÍSTĚ, PŘÍP. ZAJIŠTĚNÍ DLE PLATNÝCH PŘEDPISŮ NEBO VYJÁDŘENÍ JEDNOTLIVÝCH SPRÁVCŮ IS.

+-0,000 = 281,65 m n.m.

VÝŠKOVÝ SYSTÉM BALT P.V.

Vodohospodářsko-inženýrské služby spol. s r. o., Na Střezině 1079, 500 03 Hradec Králové
tel.: 495 076 011, fax: 495 541 342, e-mail: vis@vishk.cz

DOKUMENTACE PRO PROVÁDĚNÍ STAVBY

HLAVNÍ ING. PROJEKTU	ZODP. PROJEKTANT	PROJEKTANT	KONTROLOVAL
ING. KNÍŽÁK	ING. KNÍŽÁK	ING. KLÍMEK	ING. KNÍŽÁK

INVESTOR: MĚSTYS ŠKVOREC	OBJEDNATEL: MĚSTYS ŠKVOREC	FORMÁT	550 x 297
		DATUM	10/2021
		STUPEŇ	DPS
KRAJ: STŘEDOČESKÝ	OBEC: MĚSTYS ŠKVOREC	Č. ZAK.	07220-330
		ARCH. Č	07220
		MĚŘÍTKO	1 : 250 / 100

AKCE

SPLAŠKOVÁ KANALIZACE TŘEBOHOSTICE A ROZŠÍŘENÍ ČOV ŠKVOREC

SO 08 - Intenzifikace ČOV Škvorec SO 08.3 - Propojovací potrubí

PŘÍLOHA

PODÉLNÝ PROFIL BEZPEČNOSTNÍHO OBTOKU ČOV

ČÍSLO PŘÍLOHY: D.1.8.3 - 11.1

TENTO VÝKRES A JEHO PŘÍLOHY JSOU NAŠÍM DUŠEVNÍM VLASTNICTVÍM, NESMÍ BÝT BEZ NAŠEHO PŘEDCHOZÍHO PÍSEMNÉHO SOUHLASU KOPÍROVÁNY, ROZMNOŽOVÁNY ANI ZPŘÍSTUPNĚNY JINÝM OSOBÁM NEBO FIRMÁM