



ZMĚNA č.1 ÚP ŠKVOREC

- 1/Z1–P1 Obnova rybníků Pod školou
- 1/Z2–P2 Obnova zámeckých zahrad
- 1/Z4–P4 Obytná zástavba v RD–Škvorec východ
- 1/Z5–P5 Zrušení obytné zástavby u Hradešína
- 1/Z6 Změna zastavěného území
- 1/Z7 Obytná zástavba v RD–Trebohostice (Mravištata)
- 1/Z8 Rozšíření území ochrany přírodní památky (PP) o evropsky významné lokality (EVL) "Lom na Pliachtě"
- 1/Z9 Sportoviště Trebohostice
- 1/Z10 Autoservis Škvorec

1/Z51–ZUR 2012 Přeložka komunikace 1/12
1/Z52–ZUR 2012 Přeložka komunikace 2/101

- LEGENDA
- Hranice řešeného území totožné s hranicí katastrálních území Škvorec a Trebohostice
 - Hranice katastrálního území Škvorec/Trebohostice
 - Hranice zastavěného území k 1.6. 2007
 - Z1-BR1 Zastavitelné plochy dle platného ÚP
 - P1-BR2 Plochy přestavby dle platného ÚP
 - Plochy změn č.1 ÚP
 - Přestavbové územní změny č.1 ÚP
 - Plochy, kde změny prověří územní studie
 - Územní rezervy

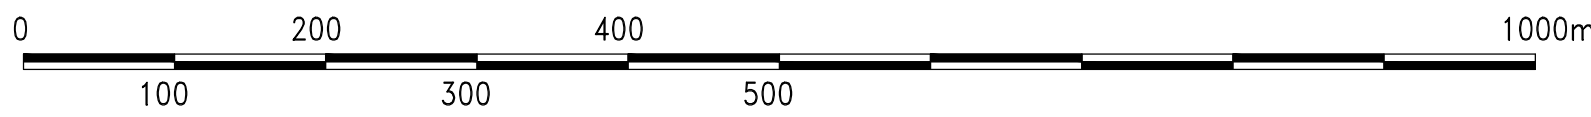

AKCE	OBJEDVATEL	Město ŠKVOREC, Masarykovo náměstí 122, Škvorec		
	PORUČITEL	Městský úřad Brandýs nad Labem – Stará Boleslav		
	STAVBA	ÚZEMNÍ PLÁN ŠKVOREC		
	OBJEKT	ZMĚNA č.1 ÚP		
ZPRACOVATEL	MĚSTO	Škvorec	STUPNĚ	ZMĚNA č.1 ÚP
	KRAJ	Středočeský	ZK. ČÍSLO	2010–037
	 C.H.S. Praha s.r.o. Osadní 12, 170 00 Praha 7			
	PROJEKČNÍ A INŽENÝRSKÁ SPOLEČNOST tel. 773 656 275, fax 220510048			
ZPRACOVATEL	VÝKON	Ing. arch. J. Štáta	ZÁKL. ČLENĚNÍ ÚZEMÍ	
	PROJEKTANT	Ing. Petr Kraus		
	ARCH. Č.			
	DATA	03/2012		
MĚRITVO			FORMÁT	16A4
			REKVIS	1.1