

PLOCHY S ROZDÍLNÝM ZPŮSOBEM VYUŽITÍ

- BYDLENÍ v bytových domech
BYDLENÍ v rodinných domech—městské a příměstské
BYDLENÍ v rodinných domech—řadová a skupinová zástavba
BYDLENÍ v rodinných domech
BYDLENÍ v rodinných domech—venkovské
REKREACE plochy staveb pro rodinnou rekreaci
SMÍŠENÉ OBYTNÉ obytné a rekreační
SMÍŠENÉ OBYTNÉ obytné a rekreační
SMÍŠENÉ OBYTNÉ centrum obce
SMÍŠENÉ OBYTNÉ městského typu
SMÍŠENÉ OBYTNÉ komerční
SMÍŠENÉ OBYTNÉ venkovské
VEŘEJNÁ PROSTRANSTVÍ
OBČANSKÉ VYBAVENÍ veřejná infrastruktura
OBČANSKÉ VYBAVENÍ komerční zařízení
OBČANSKÉ VYBAVENÍ tělocvična a sport
OBČANSKÉ VYBAVENÍ hřbitovy
TECHNICKÁ INFRASTRUKTURA
VÝROBA A SKLADOVÁNÍ lehký průmysl vč. potravinářství
VÝROBA A SKLADOVÁNÍ smíšená, plocha drobné výroby a služeb
ZELENÁ na veřejných prostranstvích
ZELENÁ soukromá a vyhrazená
PLOCHY SMÍŠENÉ NEZASTAVĚNÉHO ÚZEMÍ přírodní
PLOCHY SMÍŠENÉ NEZASTAVĚNÉHO ÚZEMÍ sportovní
PLOCHY PŘÍRODNÍ (přírodní památka)

LEGENDA — HRANICE

- Hranice řešeného území totožně s hranicí katastrálních území Škvorec a Trebohostice
Hranice katastrálního území Škvorec/Trebohostice
Zastavěné plochy
Plochy přestavby
Hranice zastavěného území k 1.6. 2007
Záplavové území O100
PLOCHY VODNÍ a vodohospodářské
PLOCHY ZEMĚDĚLSKÉ
PLOCHY LESNÍ
PLOCHY SPECIFICKÉ
Ochranné pásmo Město

TECHNICKÁ INFRASTRUKTURA

- Vodajem
Přiváděč vody
Vodovodní řád
Částečná odpadní vod (ČOV)
Přiváděč kanalizace
Kanalizační řád
Nadzemní elektrické vedení VN 400kV
Nadzemní elektrické vedení 22kV
Trať stanice
Vysokotlaký plynovod VTL
Středotlaký plynovod STL
Významný radioreleový paprsek
Ochranné pásmo technické infrastruktury

DOPRAVNÍ INFRASTRUKTURA


- Silnice II. třídy
Silnice III. třídy
Místní komunikace
Regionální cyklotrasy
Přeložka komunikace 1/2–1/251–ZUR 2012
Přeložka komunikace 2/101–1/252–ZUR 2012
Zastávky BUS
OCHRANNÁ PÁSMO dopravních ploch a zařízení

PŘÍRODNÍ LIMITY

- Zapsaná kulturní památka
Památný strom
Chráněná přírodní památka PP a EVL "Lom Na Plachtě"
Ochranné pásmo "Lomu Na Plachtě"

PŘÍRODNÍ LIMITY

- Chráněná přírodní památka PP a EVL "Lom Na Plachtě"
Lokální biocentrum funkční
Lokální biocentrum navržené
Lokální biokoridor funkční
Lokální biokoridor navržený
Regionální biocentrum funkční RBC 966 – Bezhleby
Ochranná zóna nadregionálního biokoridoru K 66
Významný krajinný prvek stávající
Stromy, aleje – stávající
Stromy, aleje – navrhované

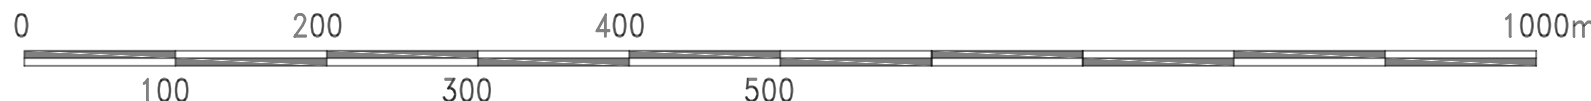

Město ŠKVOREC, Městský úřad, náměstí 122, Škvorec			
Městský úřad Brno, náměstí 122, Brno			
OZEMNÍ PLÁN ŠKVOREC			
ZMĚNA Č.1			
OBJEKT	Škvorec	STAV	ZMĚNA Č.1 GP
PROJEKTANT	Středotlaký	OBJ. ČÍSLO	2010-037
C.H.S. Praha s.r.o.		Oceňování 12, 170 GP Praha 7	
PROJEKČNÍ A INŽENYRSKÁ SPOLEČNOST		tel. 773 656 275, fax 22030048	
Ing. arch. J. Štáta		e-mail: projekce@chsp Praha, cz	
Ing. Petr Kroupa		KORDINAČNÍ VÝKRES	
03/2012		16FA4	
1:5000		2.1	