


LEGENDA

- Hranice řešeného území totožné s hranicí katastrálních území Škvorec a Trebhostice
- Hranice katastrálního území Škvorec/Trebhostice
- Hranice zastavěného území k 1.6. 2007
- Zastavitelné plochy dle platného ÚP
- P1-BR2 Plochy přestavby dle platného ÚP
- Plochy změn č.1 ÚP
- Přestavbové území změny č.1 ÚP
- Plochy, kde změny prověří územní studie
- Kód BPEJ a třída ochrany
- Meliorané pozemky

ZMĚNA č.1 ÚP ŠKVOREC

- 1/Z5–P5 Zrušení obytné zástavby u Hradešína
- 1/Z6 Změna zastavěného území
- 1/Z7 Obytná zástavba v RD–Trebhostice (Mravištata)
- 1/Z8 Rozšíření území ochrany přírodní památky (PP) a evropsky významné lokality (EVL) "Lom na Plachtě"
- 1/Z9 Sportoviště Trebhostice
- 1/Z52–ZUR 2012 Přeložka komunikace 2/101

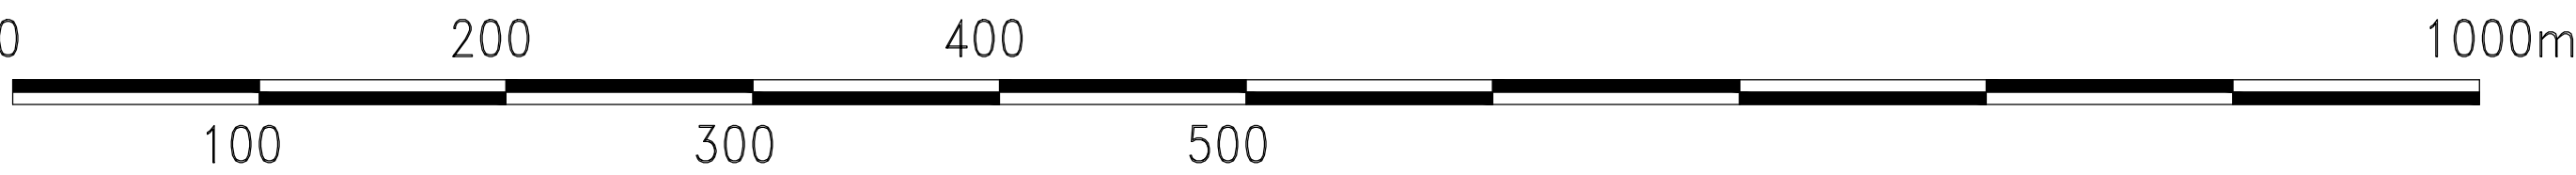

OBJEDNATEL	Město ŠKVOREC, Masarykovo náměstí 122, Škvorec		
	Městský úřad Brandýs nad Labem – Stará Boleslav		
STAVBA	ÚZEMNÍ PLÁN ŠKVOREC		
	ZMĚNA č.1		
OBJEKT	Město Škvorec		
	Středočeský		
MÍSTO	Osadní 12, 170 00 Praha 7		
	tel. 773 856 275, fax 220510048		
KVAL	C.H.S. Praha s.r.o.		
	PROJEKČNÍ A INŽENÝRSKÁ SPOLEČNOST		
ZPRACOVATEL	Ing. arch. J. Sixta		
	Ing. Petr Kraus		
PROJEKTANT	PŘEDPOKL. ZÁBORY		
	PŮDNIHO FUNDU		
ARCH. Č.	PARE		
	FORMATY		
DATUM	HEVZE		
	DLO VYRŠU		
MĚŘITVO	1:2880		
	13FA4		
			2.3.b