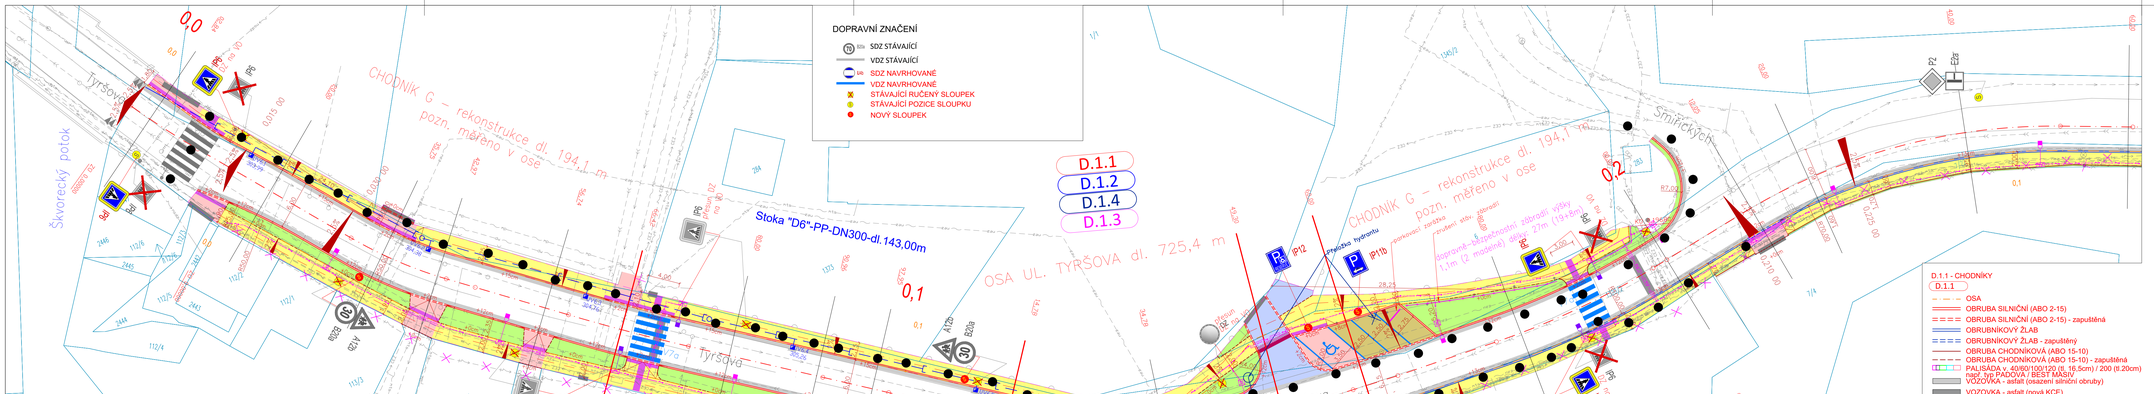

č.	Text změny - odůvodnění	datum	podpis
c			
b			
a			

OBJEDNATEL STAVBY: Městys Škvorec, Masarykovo náměstí 122, 250 83 Škvorec, IČ: 00240869	INIT/IČO, DATUM, PODPIS
TECHNICKÝ DOZOR INVESTORA: TELMONT Nymburk s.r.o., Palackého třída 283, 288 02 Nymburk, IČ: 25637584	INIT/IČO, DATUM, PODPIS
ZHOTOVITEL STAVBY: POHL cz, a.s., Na Pomezí 2483, 252 63 Roztoky, IČ: 25606468	INIT/IČO, DATUM, PODPIS
AUTORSKÝ DOZOR: DIPRO, spol. s r.o., Modřanská 11/1387, 143 00 Praha 12, IČ: 48592722	INIT/IČO, DATUM, PODPIS

Bpv

JTSK

DIPRO, spol. s r.o.
Dopravní a inženýrské projekty, projektová, inženýrská a konzultační kancelář
Modřanská 11 / 1387, 143 00 Praha 12
IČO 48592722

Objednatel PD: POHL cz, a.s., Na Pomezí 2483, 252 63 Roztoky	Vypracoval: Ing. Kučec	Kontrola: Ing. Ježrský	
	Ved. projektu: Ing. Mišek	Zak. číslo: 25-128-08	
Místo stavby: k.ú. Škvorec, ul. Tyršova	Odp. projektant / HIP: Ing. Pulkl Ph.D.	Datum vyprac.: 10/2025	
Akce: Rekonstrukce a výstavba chodníků ve Škvorci ul. Tyršova		Stupeň: RDS	Měřítko: 1:250
Výkres: Situace nových chodníků ulice Tyršova,1. DÍL		Číslo výkresu: D.1.1.2.3a	