

Harmonogram k přechodné úpravě provozu,

uzavírka na silnici I/12 vč. přilehlých komunikací z
důvodu provádění stavebních prací při rekonstrukci silnice I/12 v úseku
Úvaly – Rostoklaty.

Zhotovitel:

EUROVIA CS, a. s., odštěpný závod oblast Čechy střed, závod Praha západ
K Hájům 946, 155 00 Praha 5

Název akce: I/12 ÚVALY – ROSTOKLATY, rekonstrukce komunikace

Silnice: I/12 + uzavírky III/01215, III/10163 a III/1136

Druh omezení:

I/12 – rekonstrukce po etapách, provoz řízen kyvadlově semaforem

Druh prací: rekonstrukce komunikace

Zodpovědná osoba za zhotovitele: p.René Šimůnek, tel: 731 601 472

Termín prací:

etapa 1a: 18.3. – 29.3.2017

etapa 1b: 18.3. – 31.3.2017

etapa 2a: 1.4. – 16.4.2017

etapa 2b: 1.4. – 14.4.2017

etapa 3a: 17.4. – 2.5.2017 úplná uzavírka III/01215

etapa 3b: 17.4. – 30.4.2017


etapa 4: 2.5. – 11.5.2017

etapa 5: 12.5. – 21.5.2017 úplná uzavírka III/10163

etapa 6: 22.5. – 31.5.2017 úplná uzavírka III/1136

**I/12 rekonstrukce vozovky
-v úseku Úvaly - Rostoklaty**

PROJEKT
dopravně inženýrského opatření
(DIO)

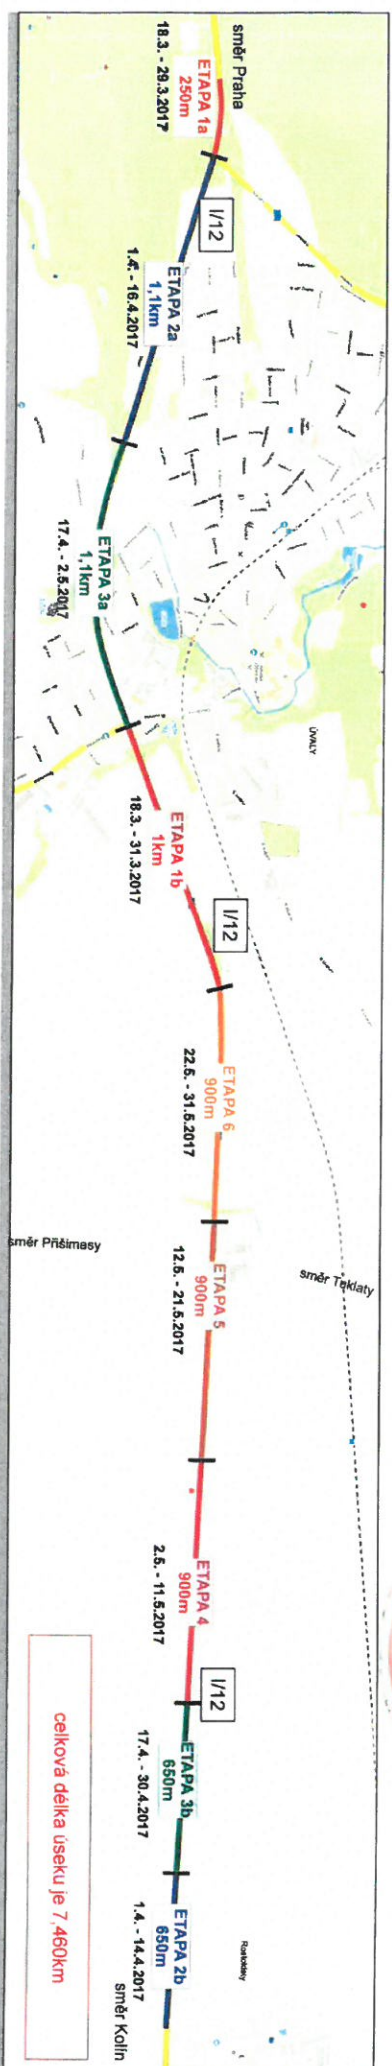

Při umístění dopravního značení musí
být dodrženy podmínky dané
v TP66 - OZNAČOVÁNÍ PRACOVNÍCH MÍST
NA POZEMNÍCH KOMUNIKACÍCH III. VYDÁNÍ,
zák.č.361/2001 Sb. v platném znění
a zák.č. 13/1997 Sb. v platném znění