Č. 59/2020

Č.j. ŘSD ČR: 6225/21/20-21120

SMLOUVA O SMLOUVĚ BUDOUCÍ O REALIZACI PŘELOŽKY

Tato smlouva o realizaci Přeložky (dále jen „**Smlouva**") se uzavírá ve smyslu ustanovení § 86 zákona č. 89/2012 Sb., stavební zákon, v platném znění, mezi následujícími smluvními stranami:

Městys Škvorec
se sídlem: Masarykovo náměstí 122, 250 83, Škvorec
zastoupená: starostkou obce Ing. Martinou Vodičkovou
IČ: 00240869

(dále jen **„Obec"**)

a

Ředitelství silnic a dálnic ČR
státní příspěvková organizace
Se sídlem Na Pankráci 546/56, Praha 4, PSČ 140 00
jejímž jménem jedná Ing. Tomáš Gross Ph.D., ředitel Závodu Praha
zřízené rozhodnutím MDS ČR č.j. 12164/96-KM ze dne 4.12.1996, zřizovací listina ze dne 11.12.1996 ve znění pozdějších dodatků
IČ: 65993390, DIČ: CZ65993390

(dále jen „**ŘSD**")

I.
Úvodní ustanovení

1. Konstatuje se, že ŘSD realizuje veřejně prospěšnou stavbu „I/12 **BĚCHOVICE – ÚVALY**" **(dále „Stavba").**

2. V souvislosti se Stavbou bude nutné realizovat vynucenou přeložku vodovodu v majetku Obce, označené v dokumentaci Stavby jako:
SO 342 Přeložka vodovodu u MÚK Škvorec – jih (obec Škvorec) dále též jen „Přeložka".

Přeložka je vyvolána výše uvedenou Stavbou **I/12 BĚCHOVICE – ÚVALY**. Bude realizována v souladu se stavební dokumentací vyhotovenou spol. PUDIS a.s., č. zakázky D-18-002 (dále jen „Dokumentace"). Obec prohlašuje, že byla s uvedenou dokumentací seznámena. Obec dále prohlašuje, že vodovod včetně jeho části, která má být přeložena, je v jejím výlučném vlastnictví a neváznou na něm práva třetích osob. Majetek Obce, tj. vodovod, k jehož Přeložce (úprava, přesun) dojde, je a po realizaci Přeložky nadále zůstane ve vlastnictví Obce. Na této konstataci nemění nic ani skutečnost, že Obec případně takto dotčený majetek (realizovanou Přeložku) protokolárně nepřevezme.

II.
Předmět smlouvy

1. Realizaci Přeložky zajistí ŘSD vlastním nákladem.

2. Smluvní strany sjednávají, že konkrétní podmínky a způsob provedení Přeložky včetně způsobu jejího následného majetkoprávního vypořádání budou v souladu s platnými právními předpisy (zejm. zákon č. 219/2000 Sb., 89/2012 Sb., v platném znění) následně upraveny v samostatné **Smlouvě o realizaci přeložky**, kterou se smluvní

strany zavazují mezi sebou uzavřít před vlastní realizací Přeložky, a to v době, kdy bude zřejmé, že Stavba (i jednotlivě) a tím i související Přeložka bude skutečně realizována a bude znám termín započetí s realizací Stavby. Výzvu k uzavření konkrétní Smlouvy o realizaci Přeložky společně s jejím návrhem zašle ŘSD ČR Obci v přiměřené době po nabytí právní moci rozhodnutí o umístění Stavby. Smlouvu o realizaci Přeložky se smluvní strany zavazují uzavřít do 12ti měsíců od obdržení jejího návrhu Obcí, nejpozději však do pěti let od uzavření této smlouvy. Bez uzavření smlouvy o realizaci Přeložky není možné její stavbu realizovat.

1. Tato smlouva je uzavírána pouze pro účely územního řízení. Pro vyloučení všech pochybností – tato smlouva nenahrazuje Smlouvu o realizaci Přeložky, která bude uzavřena před její realizací.

2. Součástí žádosti o územní rozhodnutí o umístění stavby bude projektová dokumentace Stavby, která obsahuje i stavbu Přeložky dle této smlouvy.

3. Pokud odpadne důvod pro realizaci Přeložky nebo její části, není ŘSD povinno Přeložku realizovat v rozsahu dle této smlouvy.

Čl. III.
Závěrečná ustanovení

1. Tato smlouva nabývá platnosti a účinnosti podpisem oběma smluvními stranami; uzavírá se na dobu deseti let ode dne jejího podpisu oběma smluvními stranami. Lze ji měnit písemnými, oboustranně podepsanými číslovanými dodatky.

2. Smlouva je vyhotovena ve 3 stejnopisech, z nichž každý má platnost originálu; po jednom obdrží každá smluvní strana a jedno vyhotovení bude žadatelem použito jako příloha k žádosti o vydání územního rozhodnutí o umístění stavby ve smyslu výše uvedeného ustanovení stavebního zákona.

3. Tato smlouva byla schválena zastupitelstvem obce Škvorec s ~~č.j.~~ usnesením č. 10-4/2020 ze dne..... 26/7/2020

4. Nedílnou součástí této smlouvy jsou následující přílohy:

   Příloha č. 1: Koordinační situace dle dokumentace specifikované v čl. I odst. 2 této smlouvy.

V Praze dne 15 -07- 2020 .....


Ve Škvorci dne 12/6/2020

Za ŘSD: [redacted]

ŘEDITELSTVÍ SILNIC A DÁLNIC ČR 163

Za Obec: [redacted]

ŠKVOREC

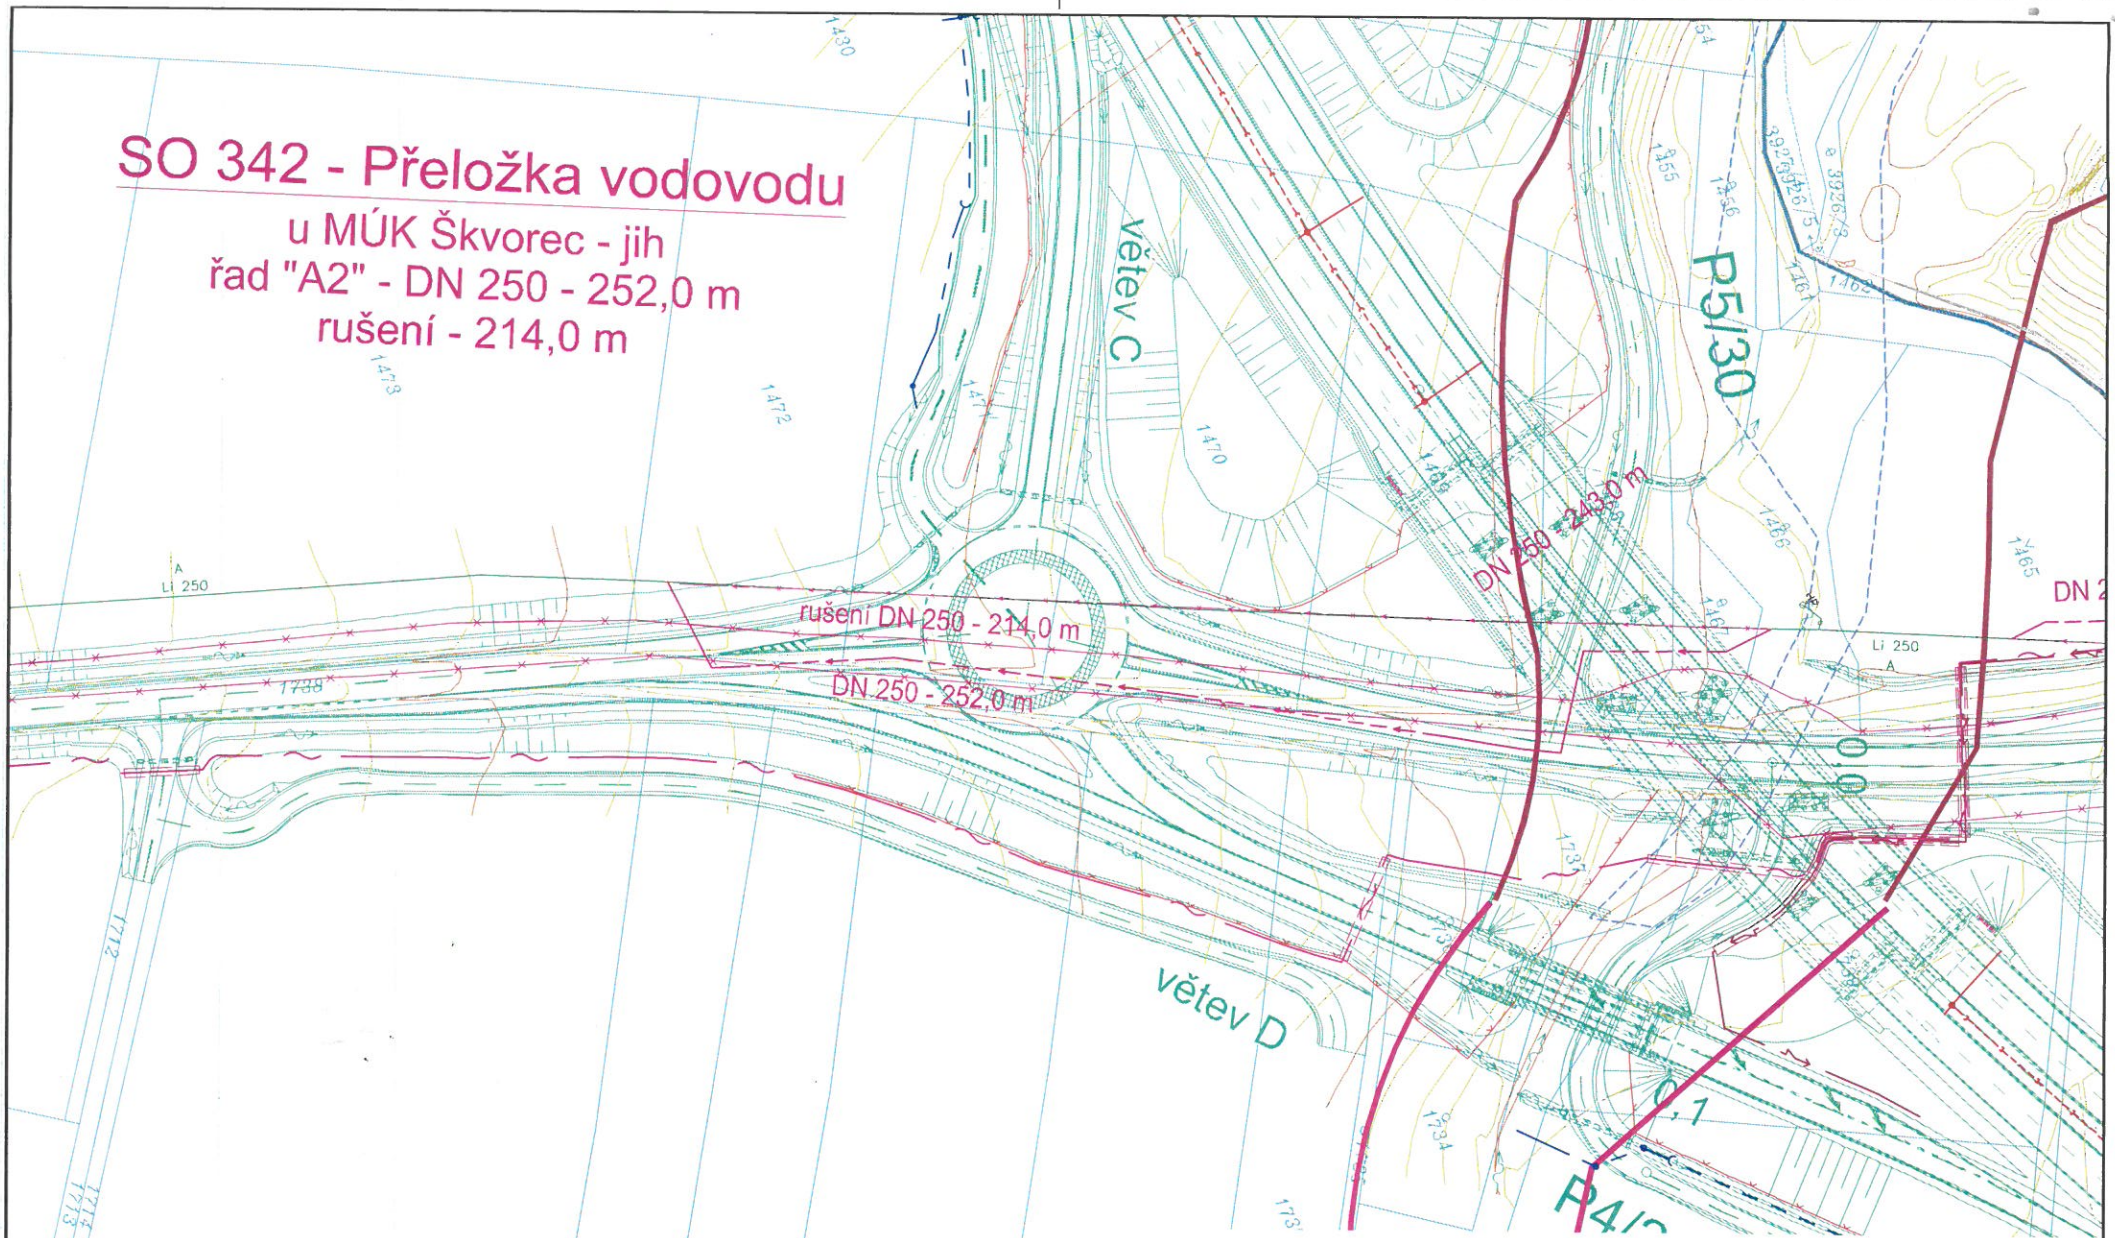

Investor: ŘSD ČR, Závod Praha, Na Pankráci 546/56, 145 05 Praha 4		Číslo zakázky:	D-18-002
Akce: I/12 BĚCHOVICE – ÚVALY		Datum: 05/2019	Měřítko: 1:1000
SO 342 – Přeložka vodovodu u MÚK Škvorec		Stupeň: DUR	Číslo přílohy: 6.3