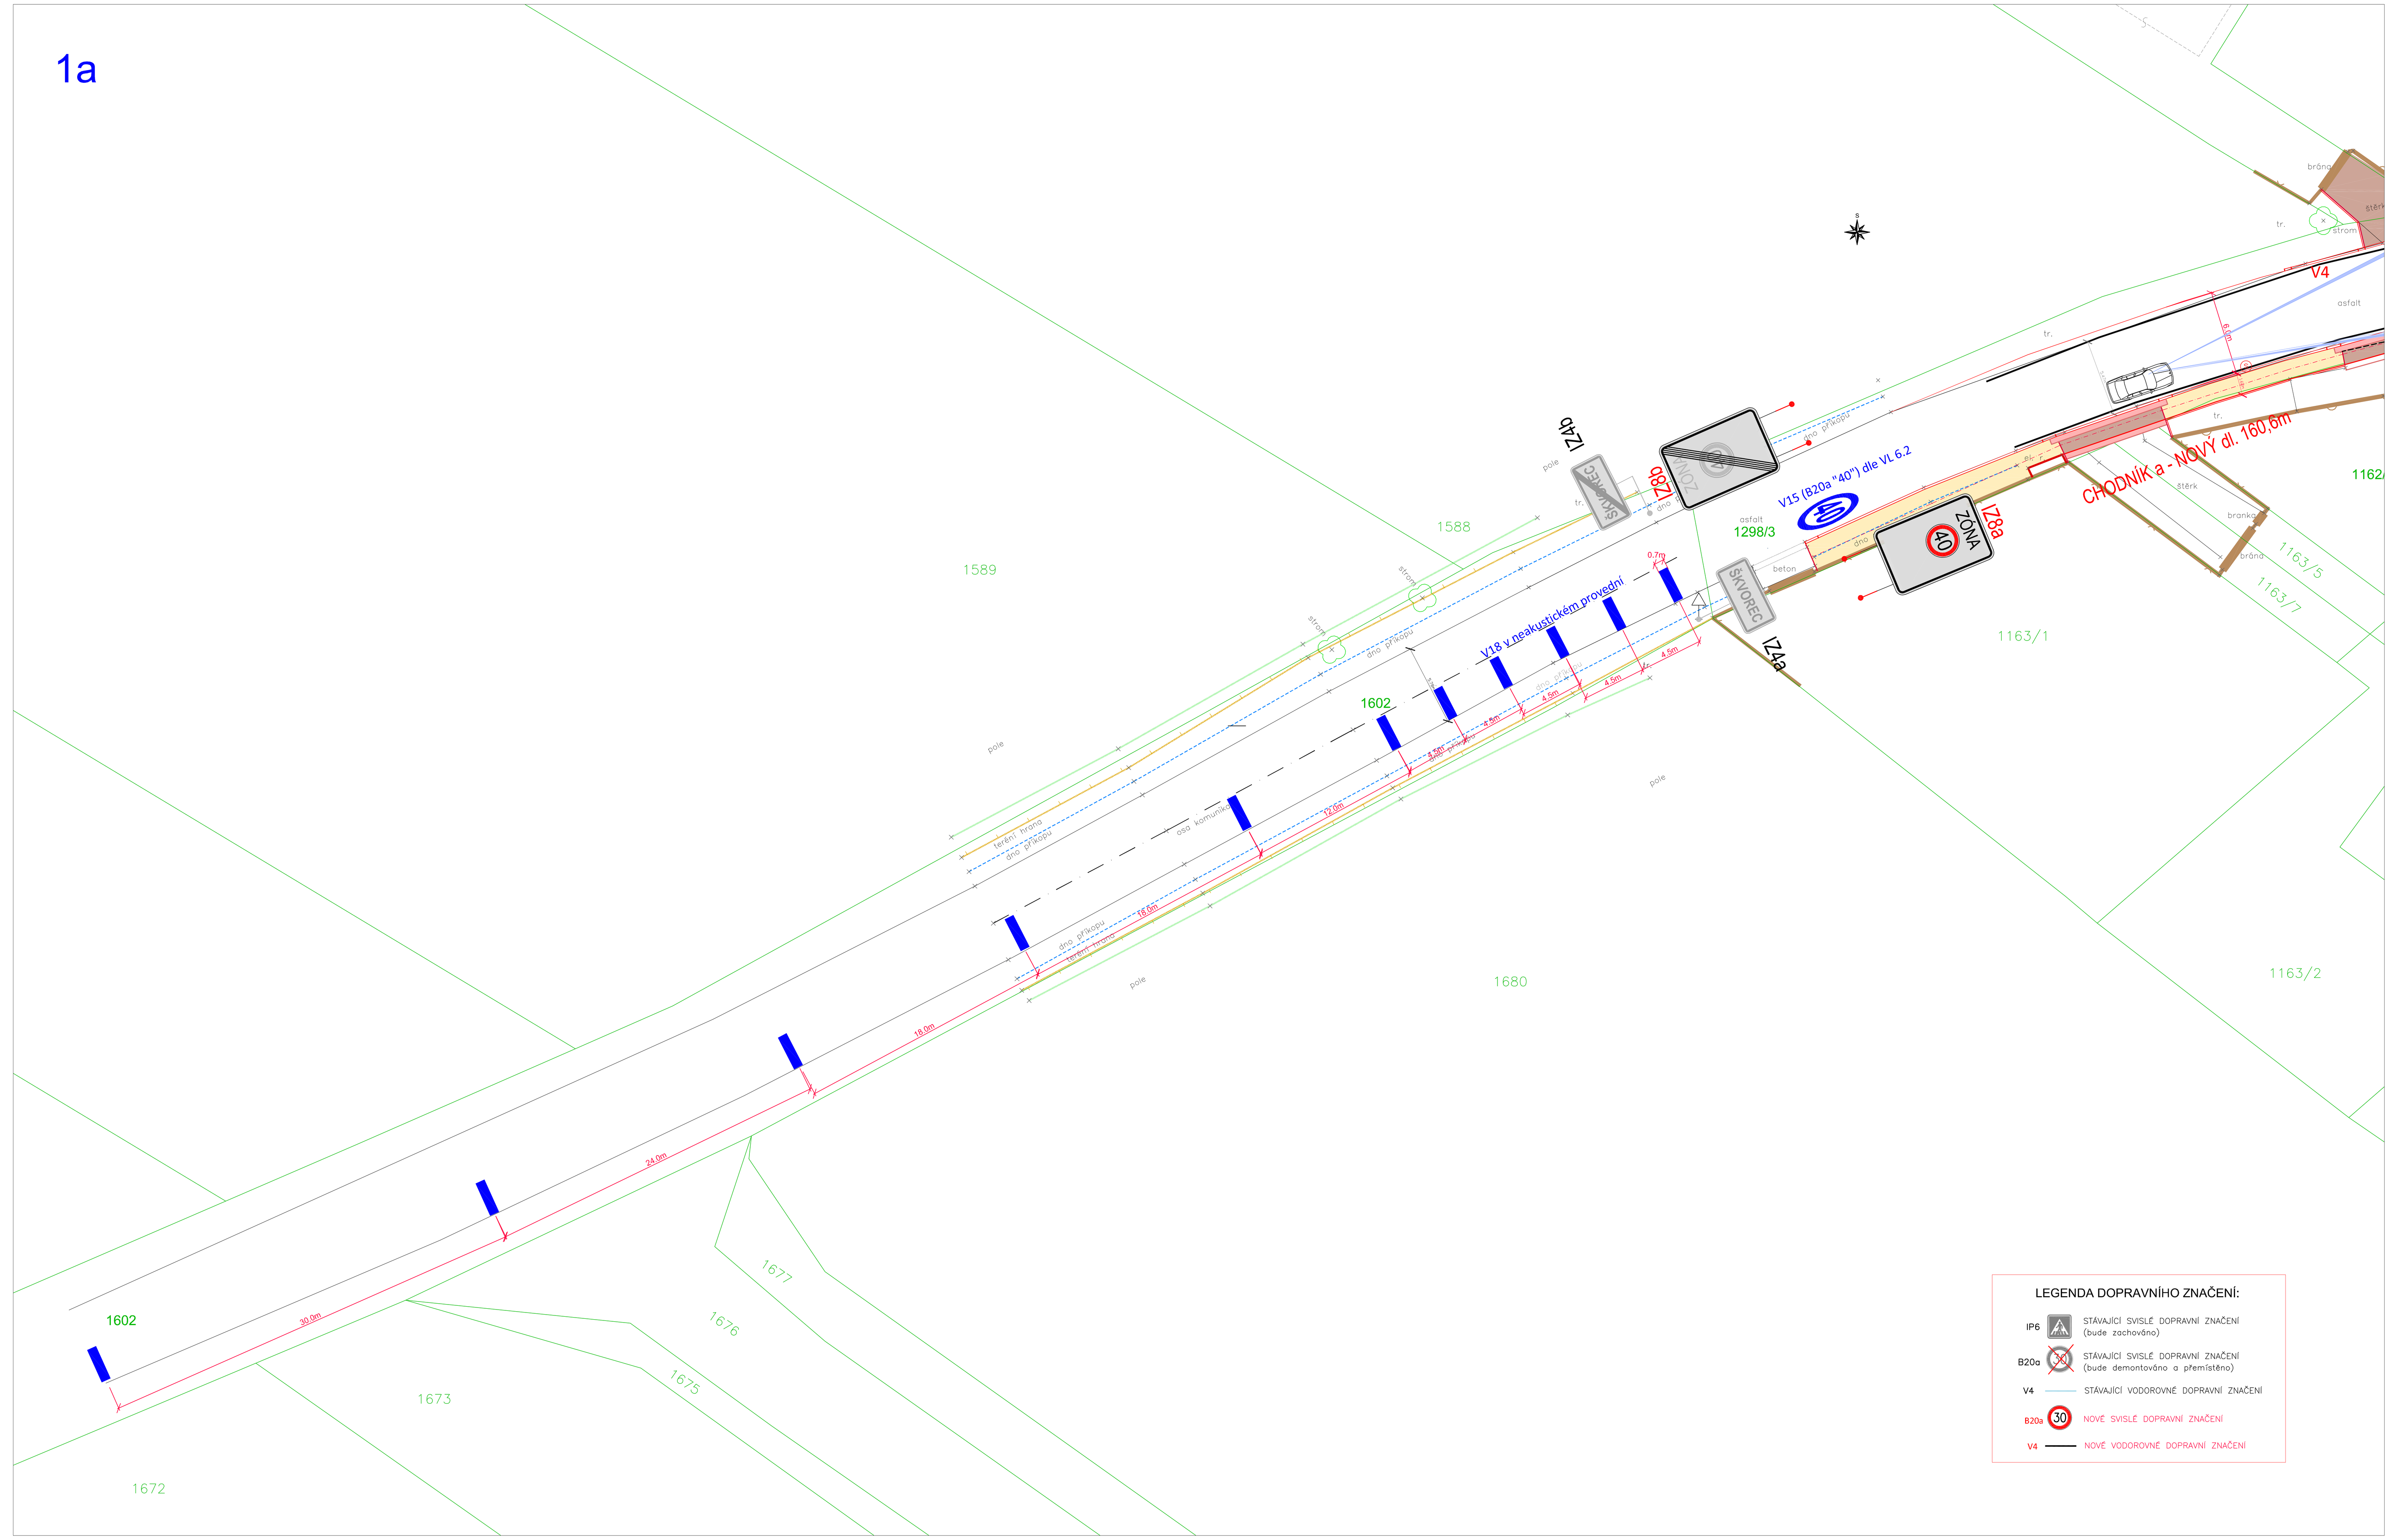

LEGENDA DOPRAVNÍHO ZNAČENÍ:

IP6	STÁVAJÍCÍ SVISLÉ DOPRAVNÍ ZNAČENÍ (bude zachováno)
B20a	STÁVAJÍCÍ SVISLÉ DOPRAVNÍ ZNAČENÍ (bude demontováno a přemístěno)
V4	STÁVAJÍCÍ VODOROVNÉ DOPRAVNÍ ZNAČENÍ
B20a	NOVÉ SVISLÉ DOPRAVNÍ ZNAČENÍ
V4	NOVÉ VODOROVNÉ DOPRAVNÍ ZNAČENÍ

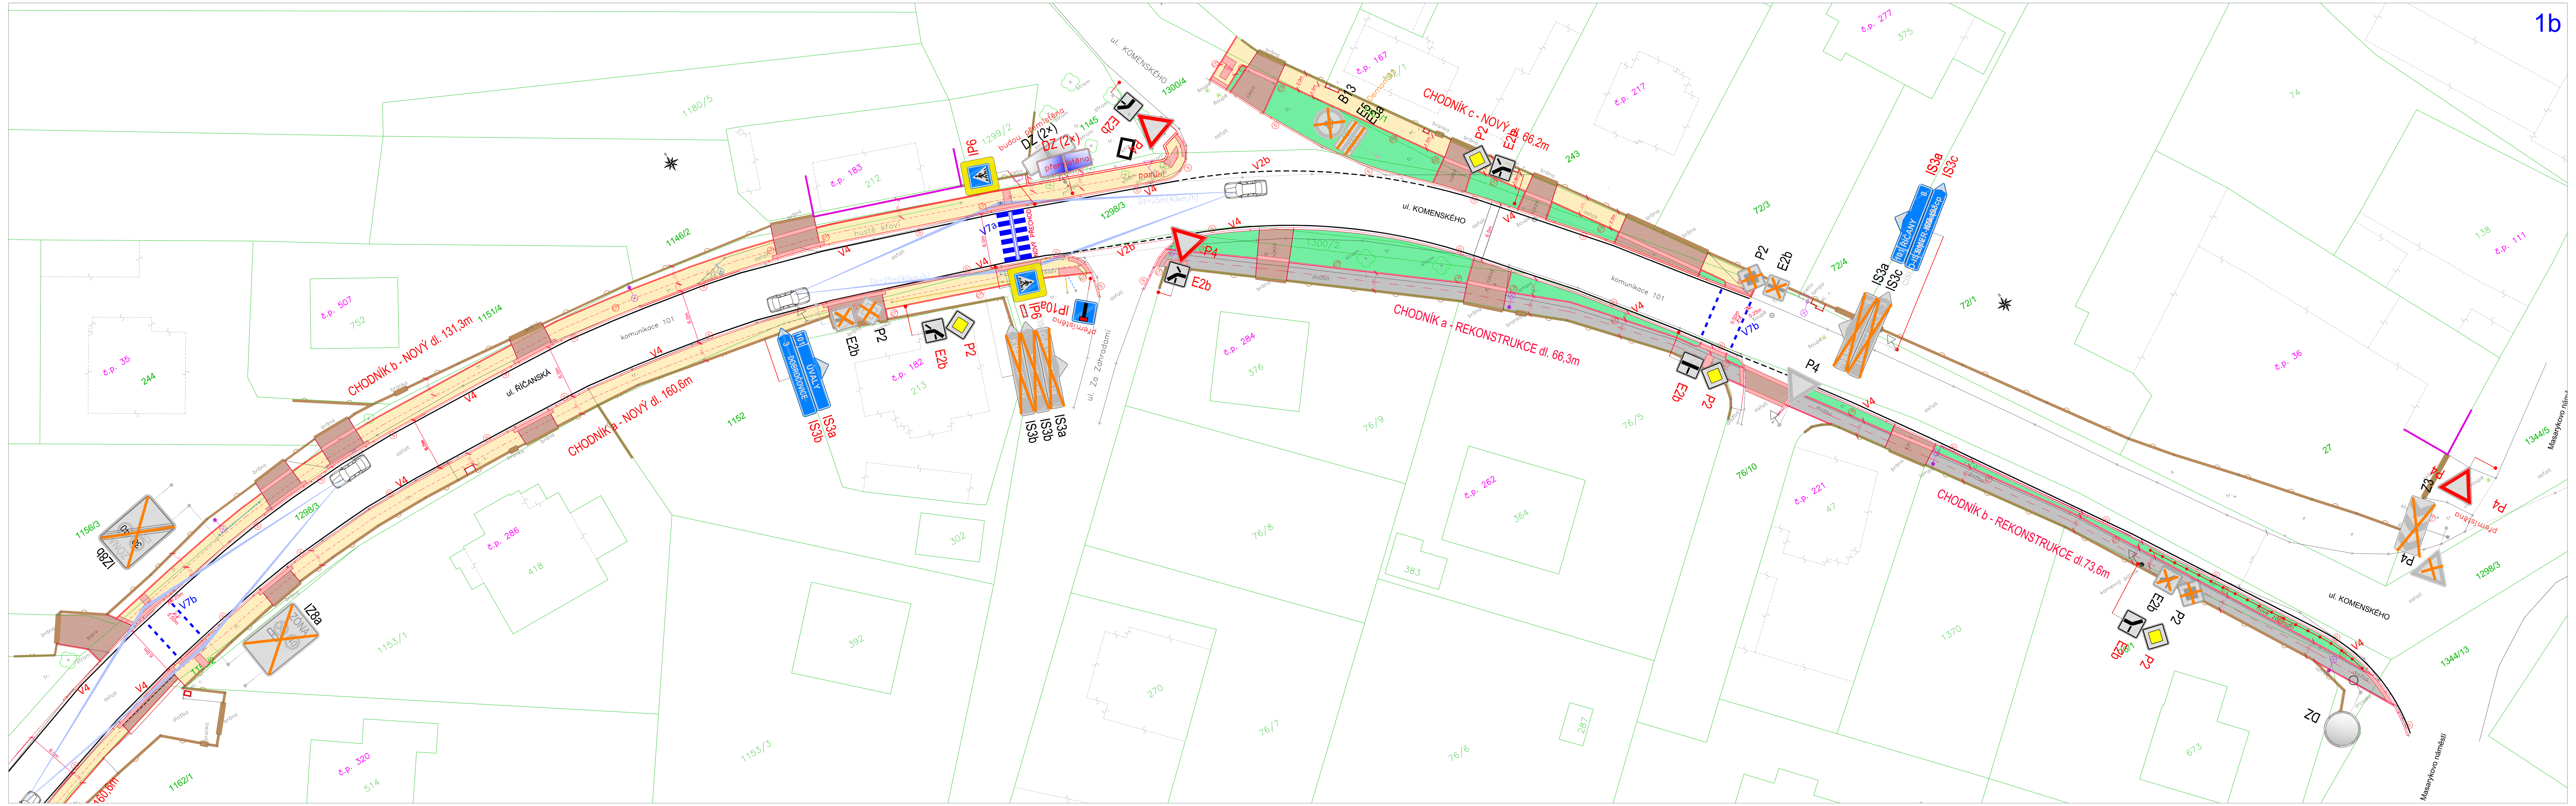

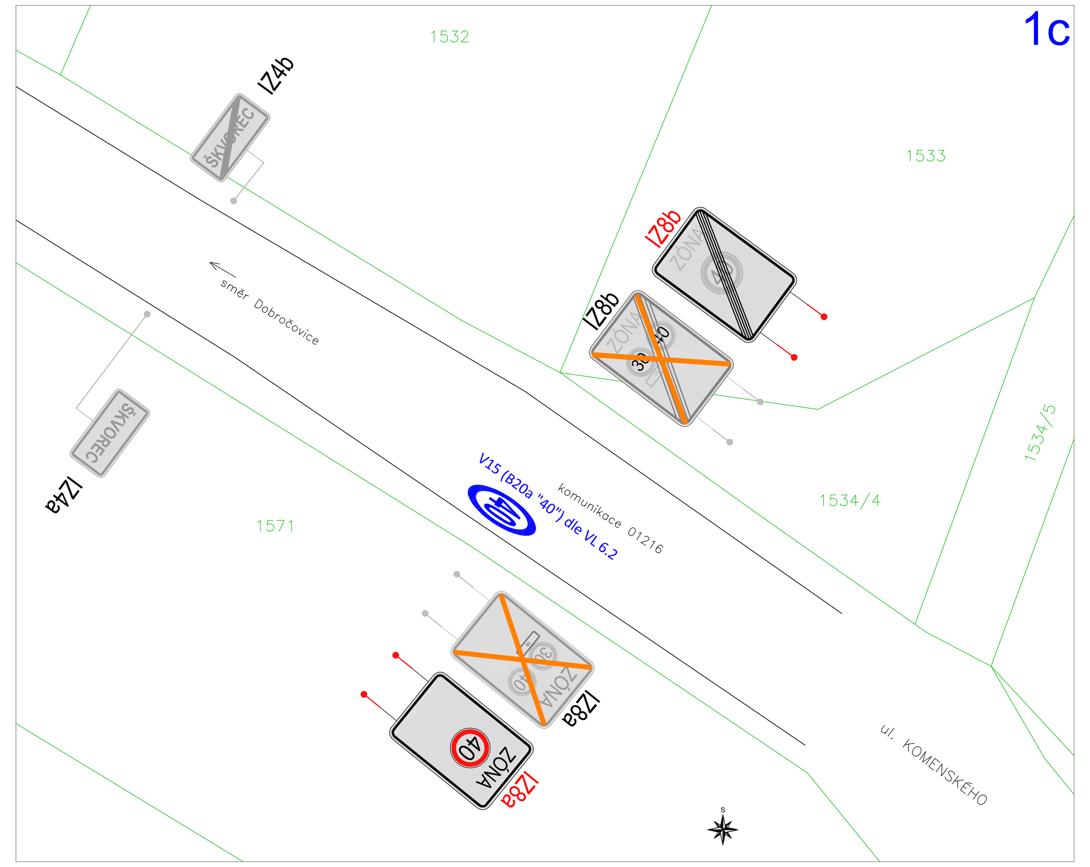

LEGENDA NOVÁ:

	chodník–rekonstrukce (zámk. dlažba tl. 6cm)
	chodník–nový (zámk. dlažba tl. 6cm)
	chodník (žulová dlažba tl. 6cm)
	vjezdy (zám. dl. tl. 8cm)
	zeleň
	beton. vegetační dlažba
	kameny do betonu
	nové obrubníky chod. (š.15cm a š.10cm)
	varovný pás š. 40cm
	signální pás š. 80cm
S	nový silniční obrubník
Ch	nový chodníkový obrubník

ZÁSADY UMÍSŤOVÁNÍ SDZ DLE TP65

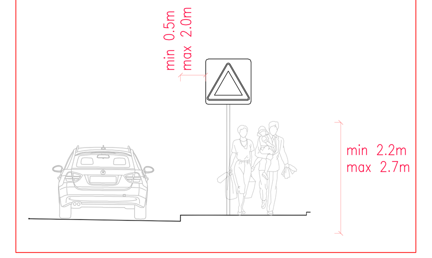

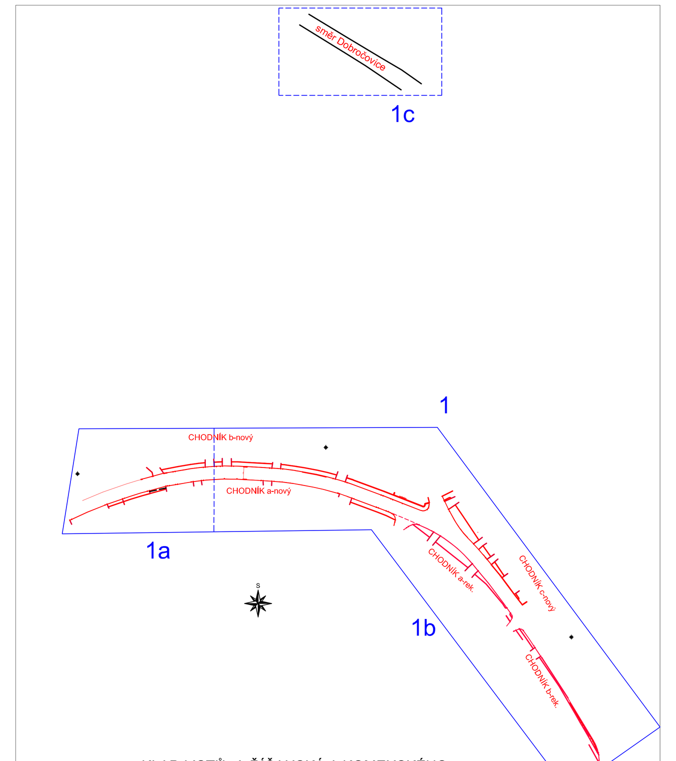

KLAD LISTŮ-ul. ŘÍČANSKÁ A KOMENSKÉHO

LEGENDA STÁVAJÍCÍ:

	hranice katastru
236	katastrální čísla
	hranice – ploty
	hranice komun./chodníku
	pata svahu
	budova
	dopravní značka/zrcadlo
	strom listnatý

R1

POZOR!!!
TRASY PODZEMNÍCH VEDENÍ INŽENÝRSKÝCH SÍTÍ JSOU ZAKRESLENY POUZE ORIENTAČNĚ.
PŘED ZAČÁTKEM ZEMNÍCH PRACÍ JE TŘEBA TYTO SÍTĚ VYTYČIT (PO DOMLUVĚ S JEJICH SPRÁVCI)!

Souřadnicový systém JTSK, Výškový systém Bpv

STAVBA: REKONSTRUKCE A VÝSTAVBA CHODNÍKŮ VE ŠKVORCI		ARTENDR®	
MÍSTO:	Katastrální území ŠKVOREC	Vypracoval:	Ing. M. Hofman
		Hl. projektant:	Ing. Jan Chyba
INVESTOR:	Městys ŠKVOREC, Masarykovo nám. 122, 250 83 Škvorec	Stupeň PD:	společné povolení
VÝKRES:	D.1 Stavební část D.1.1 Chodníky	Datum:	11/2022
		Měřítko:	1 : 250
	SITUACE DOPRAVNÍHO ZNAČENÍ - ULICE ŘÍČANSKÁ A KOMENSKÉHO	Číslo výkresu:	D.1.1.5-1