

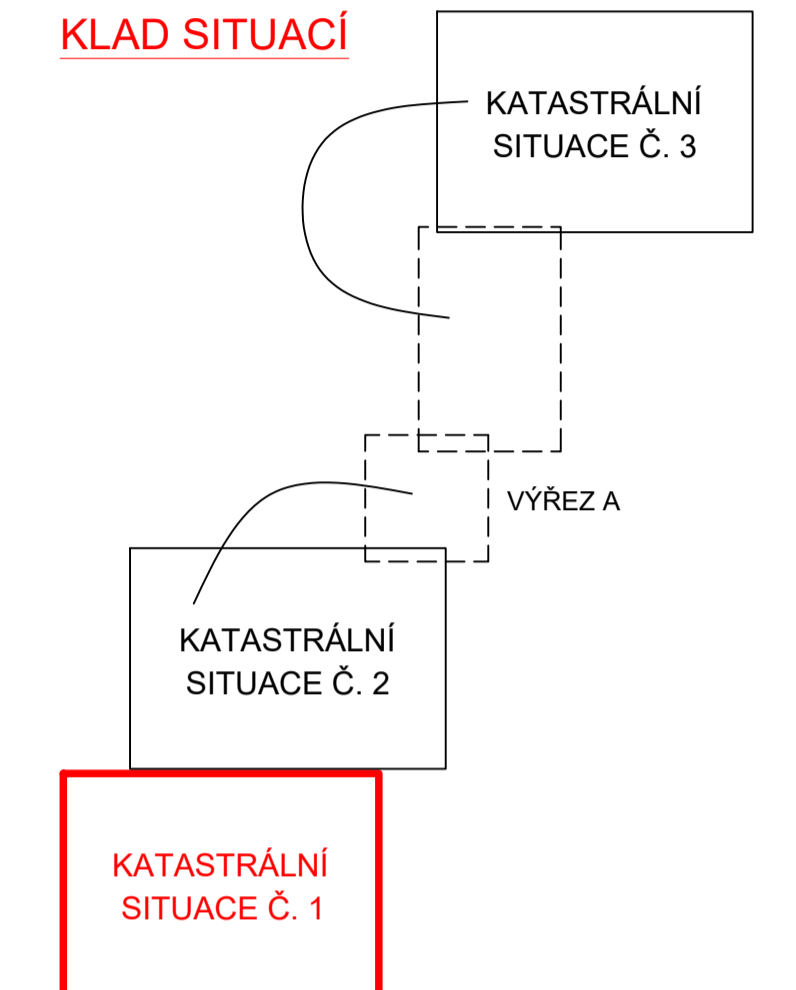


KATASTRÁLNÍ SITUACE Č. 1 - 1 : 1000

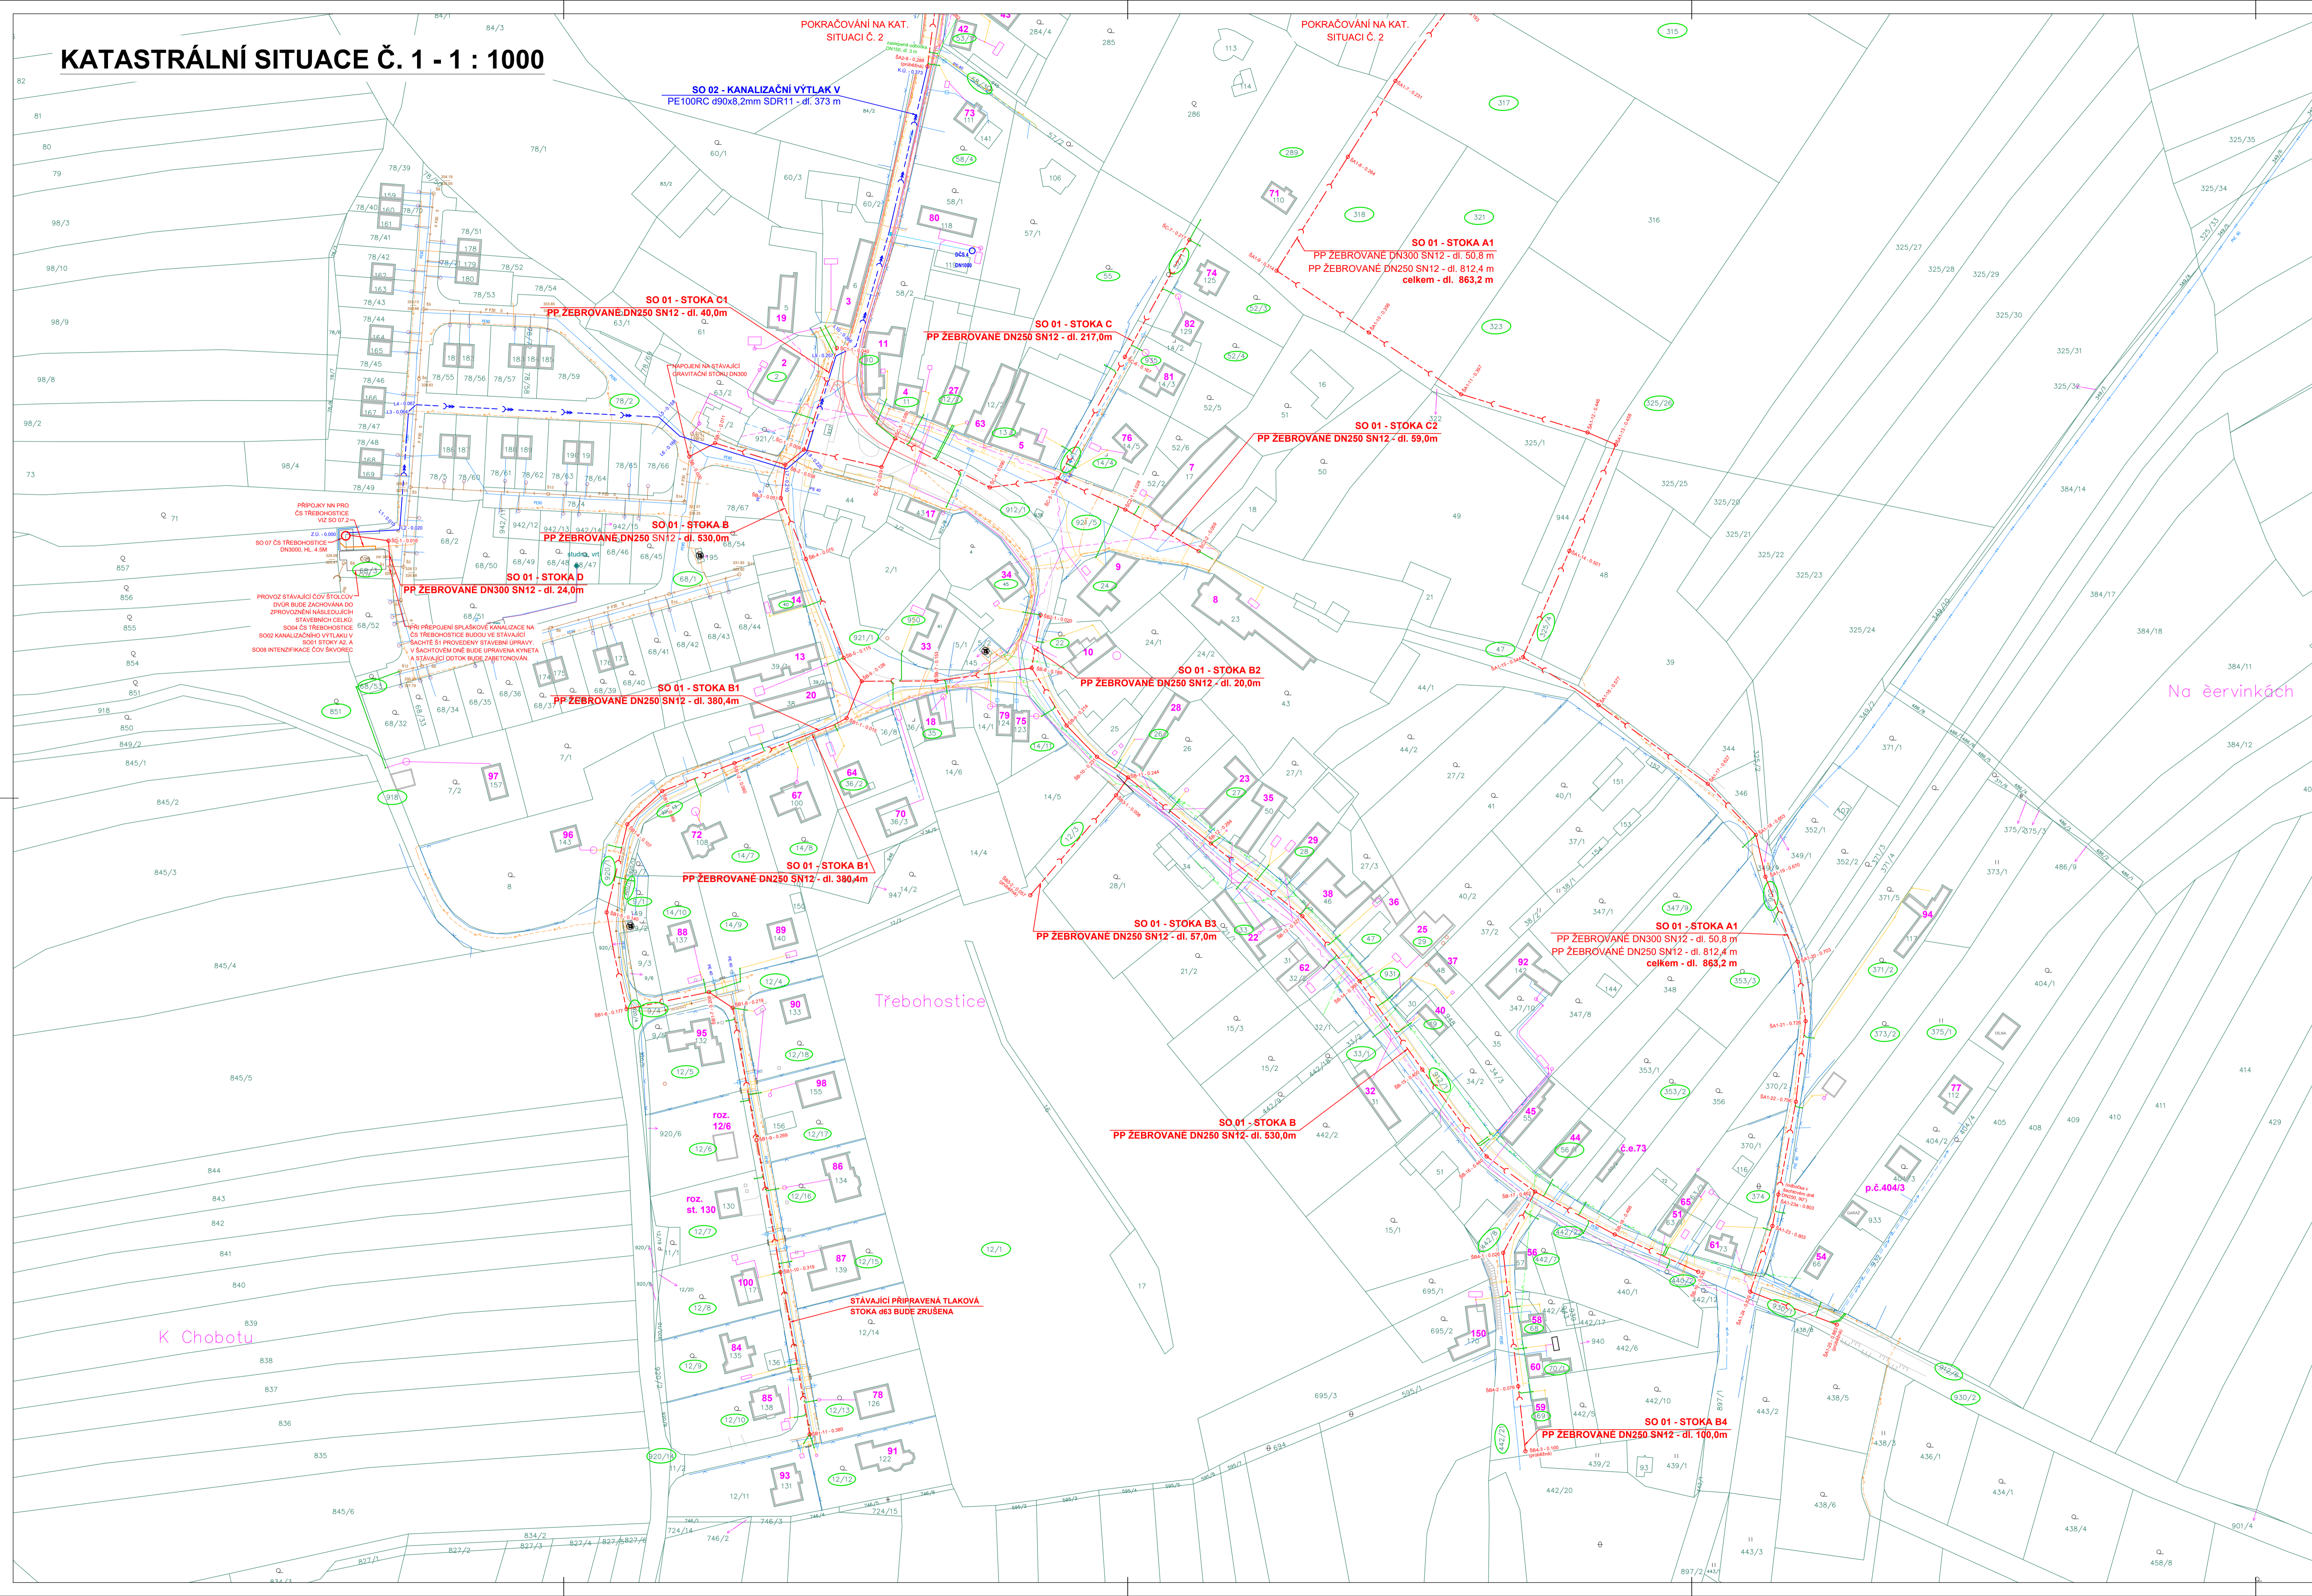

POZEMNÍ VEDENÍ JSOU ZAKRESLENA **INFORMATIVNĚ!**
PŘED ZAPOČETÍM ZEMNÍCH PRACÍ JE NUTNÉ JEJICH PŘESNÉ VYTÝČENÍ A OVĚŘENÍ JEJICH HLOUBKOVÉ ULOŽENÍ!

- LEGENDA NAVRŽENÝCH SÍTÍ / OBJEKTŮ**
- > NAVRŽENÁ GRAVITAČNÍ SPLAŠKOVÁ KANALIZACE
 - > NAVRŽENÝ KANALIZAČNÍ VÝTLAK
 - > NAVRŽENÁ TLAKOVÁ KANALIZACE
 - > NAVRŽENÁ PŘÍPOJKA NN PRO ČS / ČOV
 - 167/2 POZEMEK DOTČENÝ STAVBOU S KLADNÝM SOUHLASEM SE STAVBOU
 - 82 ČÍSLO POPISNÉ PŘÍSLUŠNÉ NEMOVITOSTI
 - > GRAVITAČNÍ NAPOJOVACÍ BOD - VEŘEJNÁ ČÁST (SO 04)
 - > STÁVAJÍCÍ ŽUMPA / SEPTIK / KANALIZAČNÍ POTRUBÍ
 - > SOUKROMÁ ČÁST KP
 - DČS DOMOVNÍ ČERPAČÍ STANICE
 - > PŘÍPOJOVACÍ RADY TLAKOVÉ KANALIZACE
- LEGENDA STÁVAJÍCÍCH SÍTÍ**
- > STÁVAJÍCÍ DEŠŤOVÁ KANALIZACE
 - > STÁVAJÍCÍ VEDENÍ VN NADZEMNÍ - ČEZ
 - > STÁVAJÍCÍ VEDENÍ NN NADZEMNÍ - ČEZ
 - > STÁVAJÍCÍ VEDENÍ NN PODZEMNÍ - ČEZ
 - > STÁVAJÍCÍ VEDENÍ VN PODZEMNÍ - ČEZ
 - > STÁVAJÍCÍ SĎELOVACÍ VEDENÍ CETIN
 - > PLYNOVOD - GASNET
 - > STÁVAJÍCÍ VODOVOD
 - > STÁVAJÍCÍ GRAVITAČNÍ KANALIZACE (ŠKVOREC, TŘEBOHOSTICE)
 - > STÁVAJÍCÍ TLAKOVÁ KANALIZACE (ŠKVOREC, TŘEBOHOSTICE)

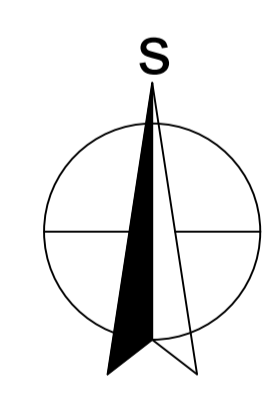

Vodohospodářsko-inženýrské služby spol. s r. o., Na Střežné 1079, 500 03 Hradec Králové tel.: 495 076 011, fax: 495 541 342, e-mail: vis@viskh.cz			
DOKUMENTACE PRO PROVÁDĚNÍ STAVBY			
HLAVNÍ ING. PROJEKTANT ING. KNÍŽAČ <i>Knížák</i>	ZODP. PROJEKTANT ING. KNÍŽAČ <i>Knížák</i>	PROJEKTANT ING. KLÍMEK <i>Bláha</i>	KONTROLOVAL ING. KNÍŽAČ <i>Knížák</i>
INVESTOR MĚSTYS ŠKVOREC	OBJEDNATEL MĚSTYS ŠKVOREC	FORMÁT 1050 x 594	DATUM 10/2021
KRAJ STŘEDOČESKÝ	OBEC MĚSTYS ŠKVOREC	STUPEŇ DPS	Č. ZAK. 07220-330
AKCE SPLAŠKOVÁ KANALIZACE TŘEBOHOSTICE A ROZŠÍŘENÍ ČOV ŠKVOREC	MĚRÍTKO 1 : 1000	ARCH. Č. 07220	ČÍSLO PŘÍLOHY C.2.1
PŘÍLOHA KATASTRÁLNÍ SITUACE Č. 1 - 1 : 1000			
TENTO VÝKRES A JEHO PŘÍLOHY JSOU NAŠIM DŮVĚRNÝM VLASTNICTVÍM, NESMÍ BÝT BEZ NAŠEHO PŘEDCHOZÍHO PÍSEMNÉHO SOUHLASU KOPÍROVÁNY, ROZMNOŽOVÁNY ANI ZPŮSOBNĚ JINÝMI OSOBNÍ NEBO FIRMÁMI			