


KOORDINAČNÍ SITUACE Č. 6

VÝŘEZ 1


1 : 500

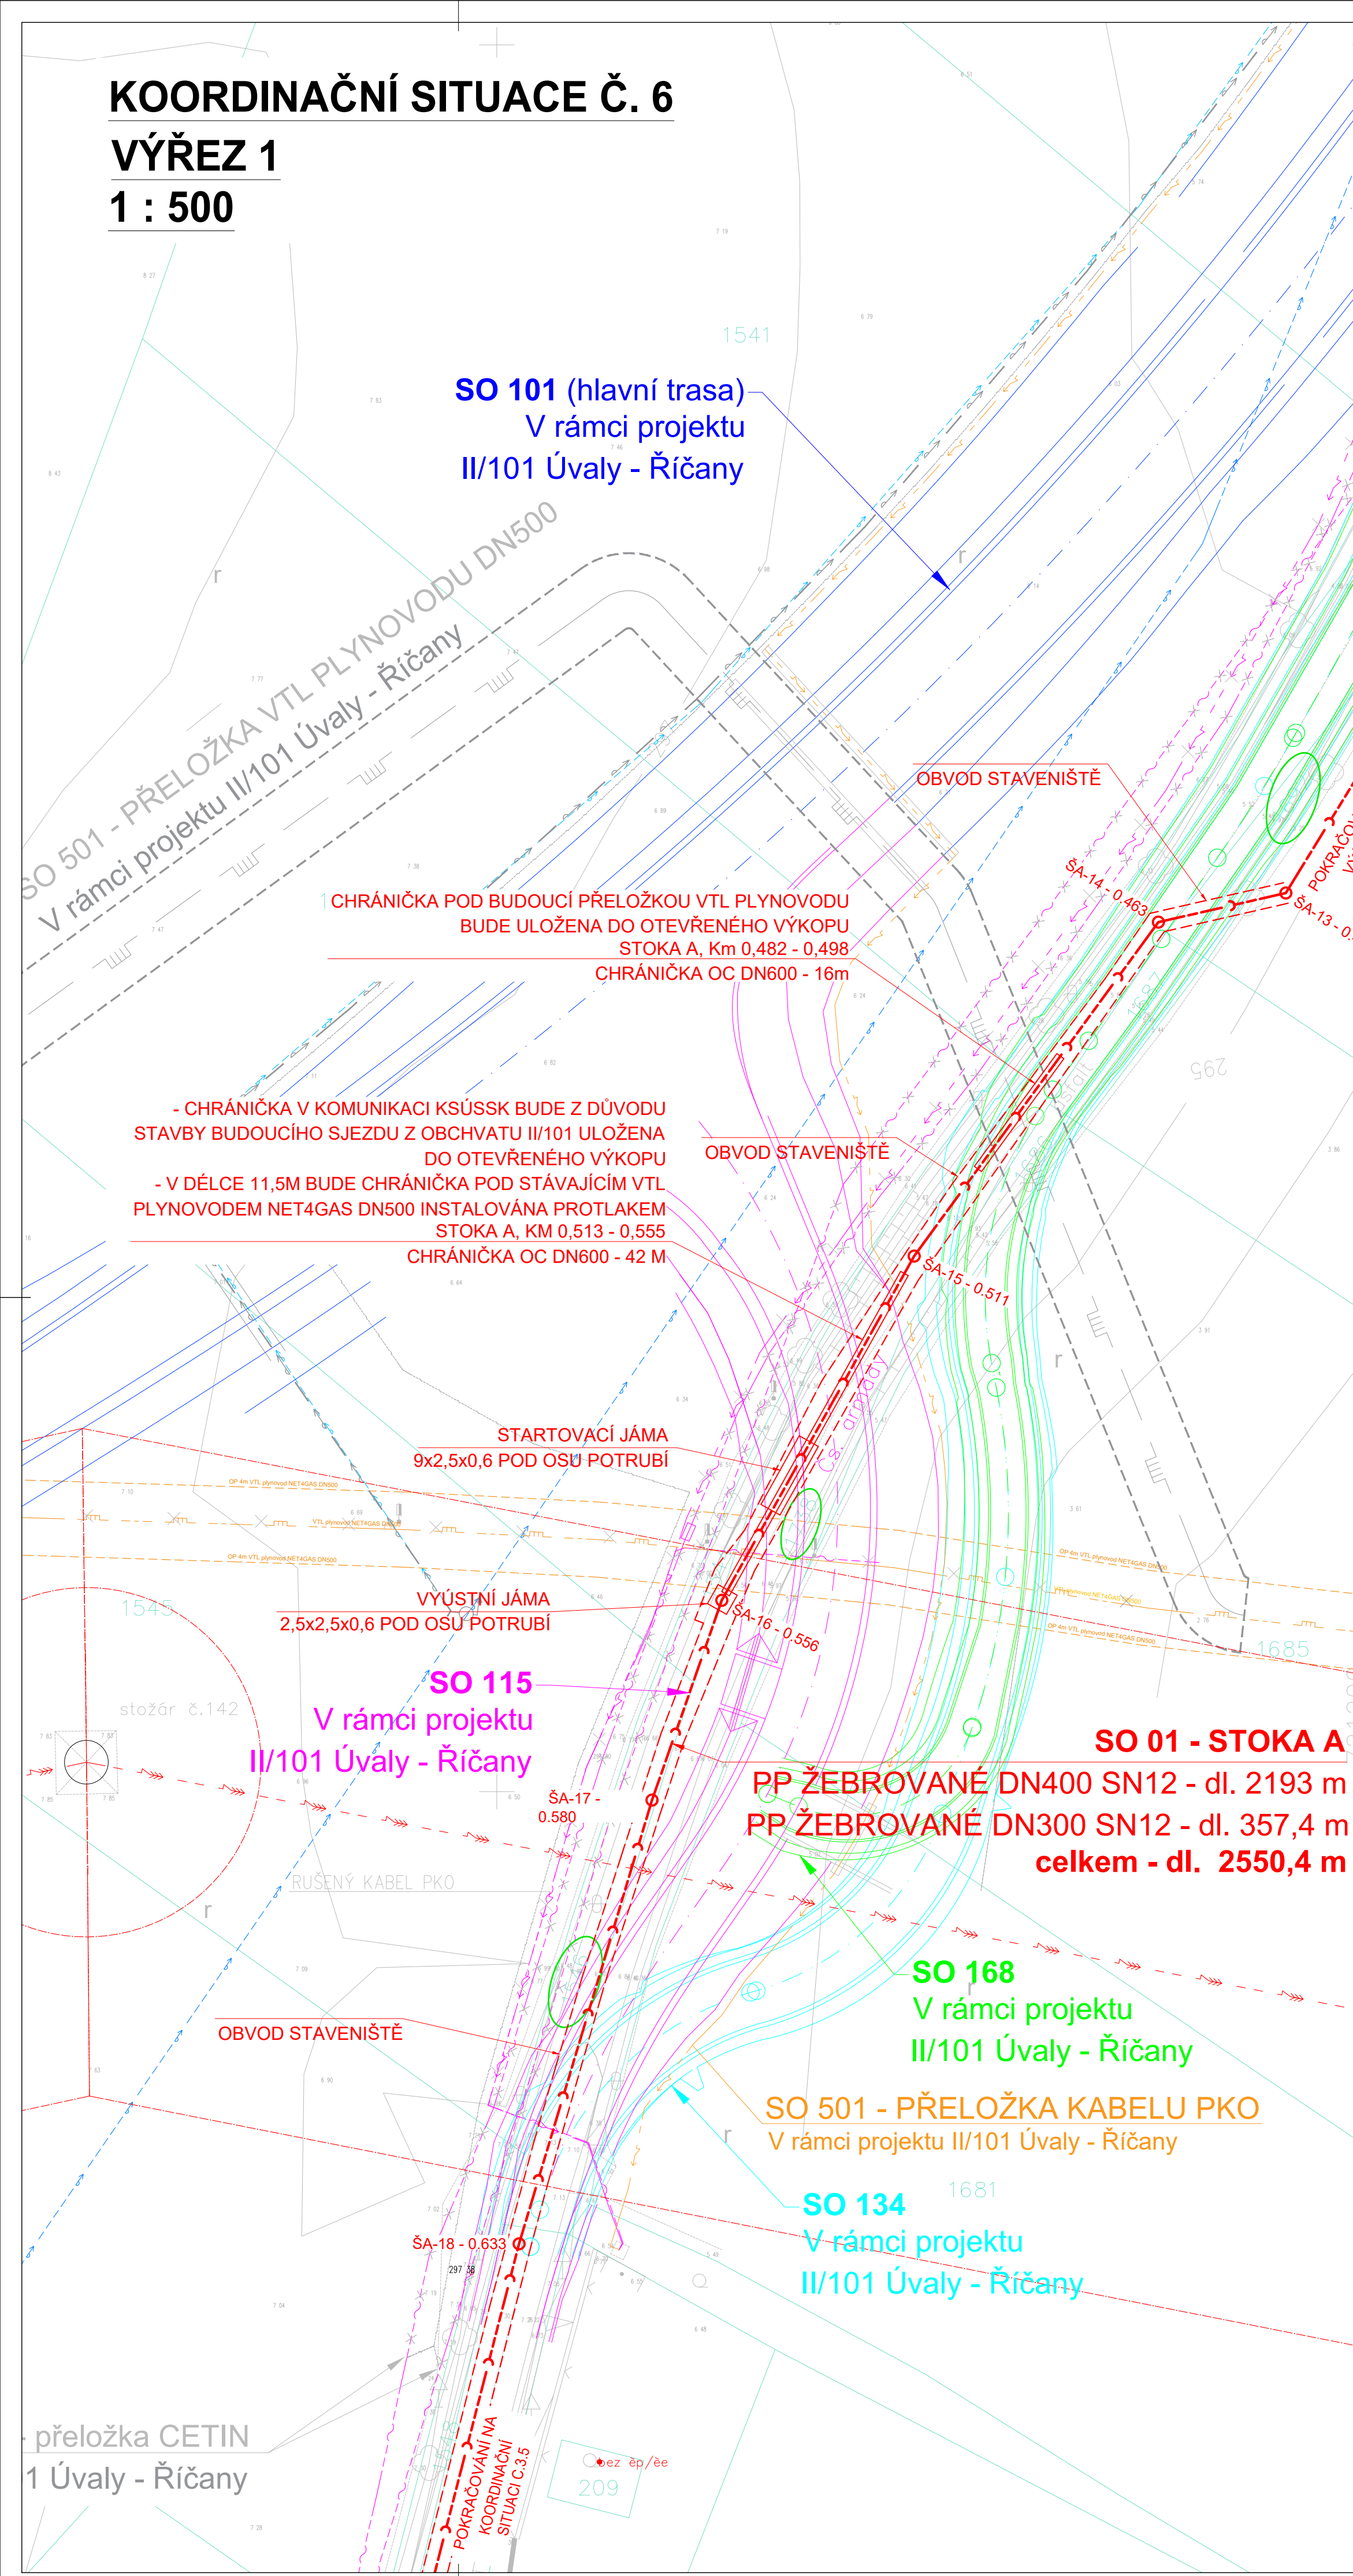

KOORDINAČNÍ SITUACE Č. 6

VÝŘEZ PŘÍPOJKY NN K ČOV ŠKVOREC


1 : 500

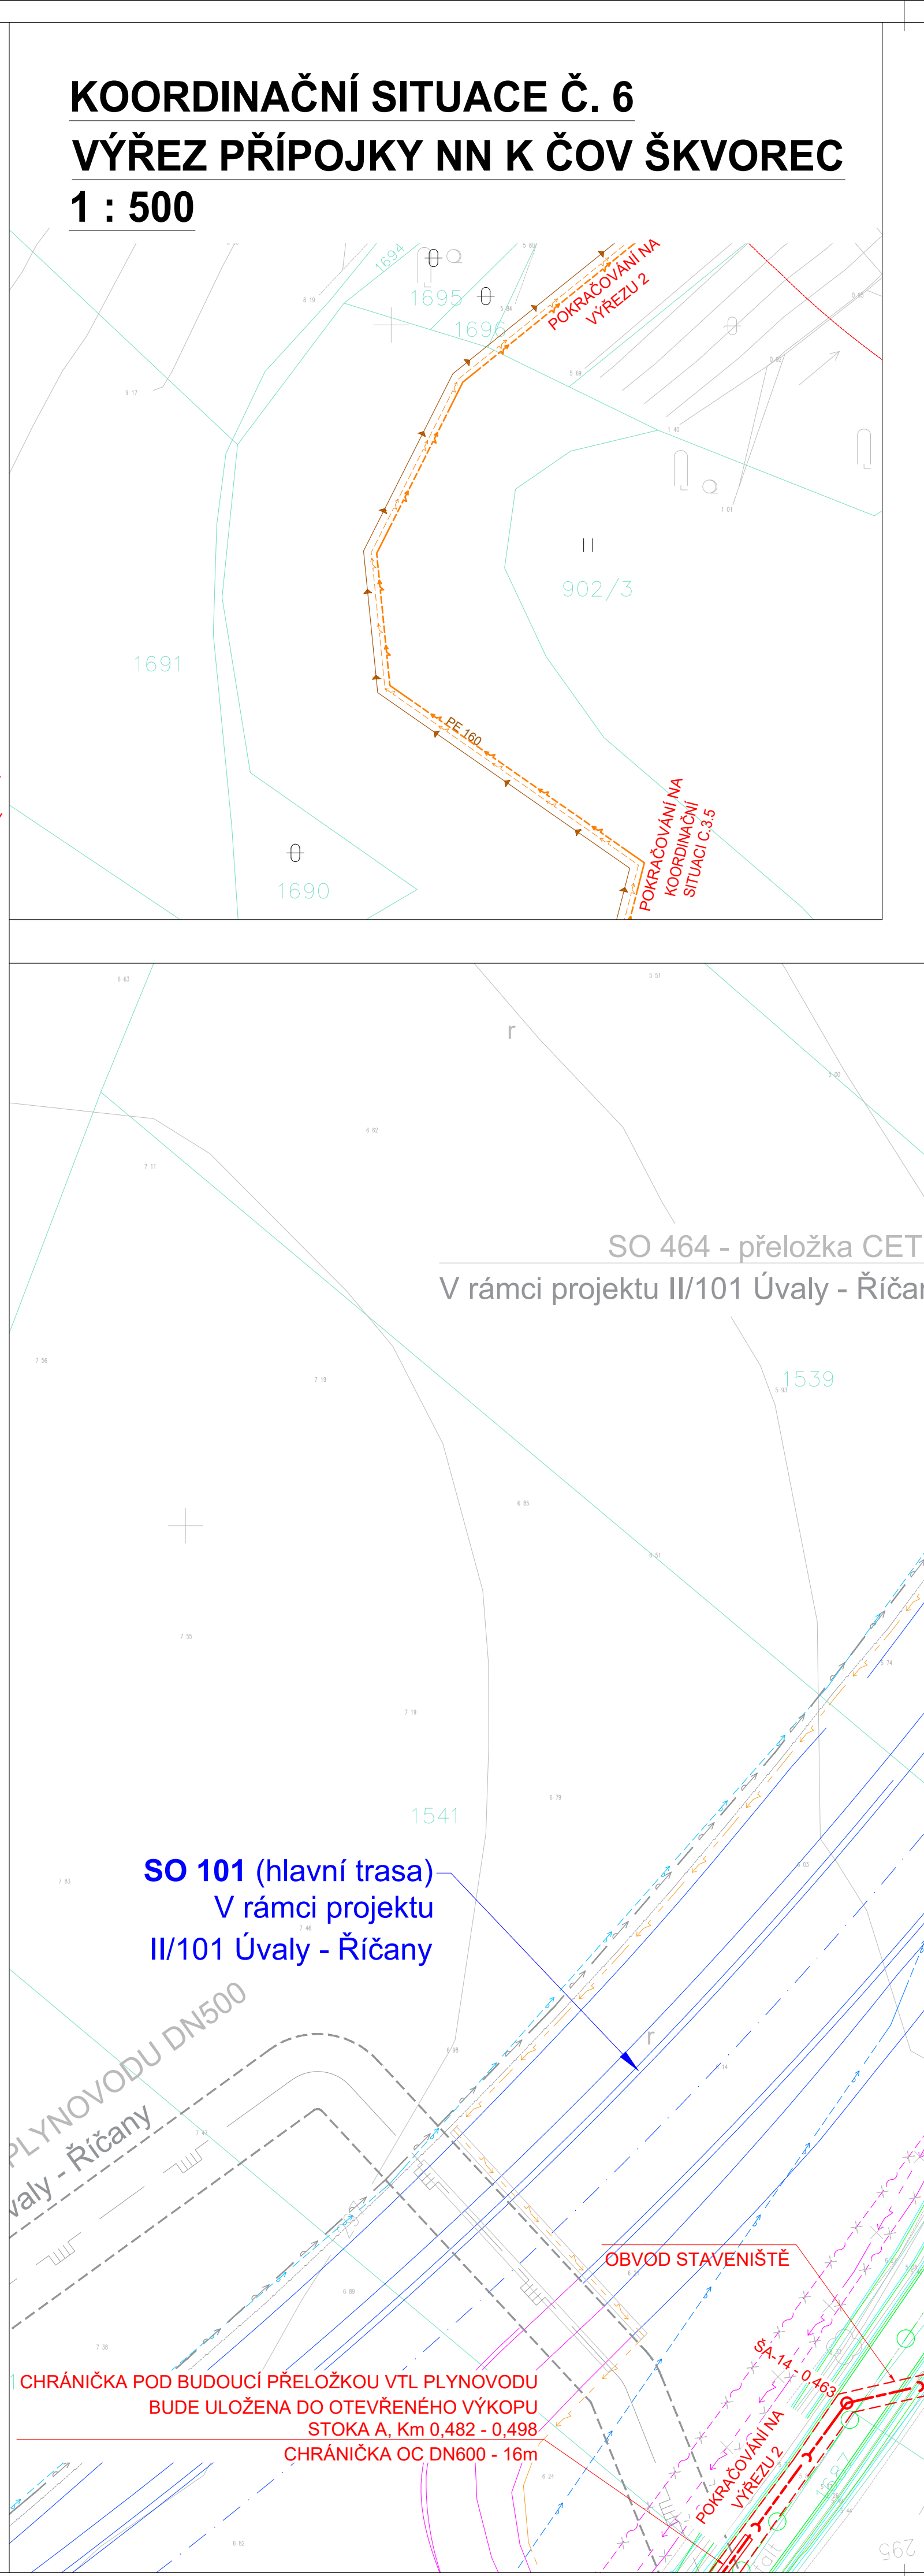


KOORDINAČNÍ SITUACE Č. 6

VÝŘEZ 2

1 : 500

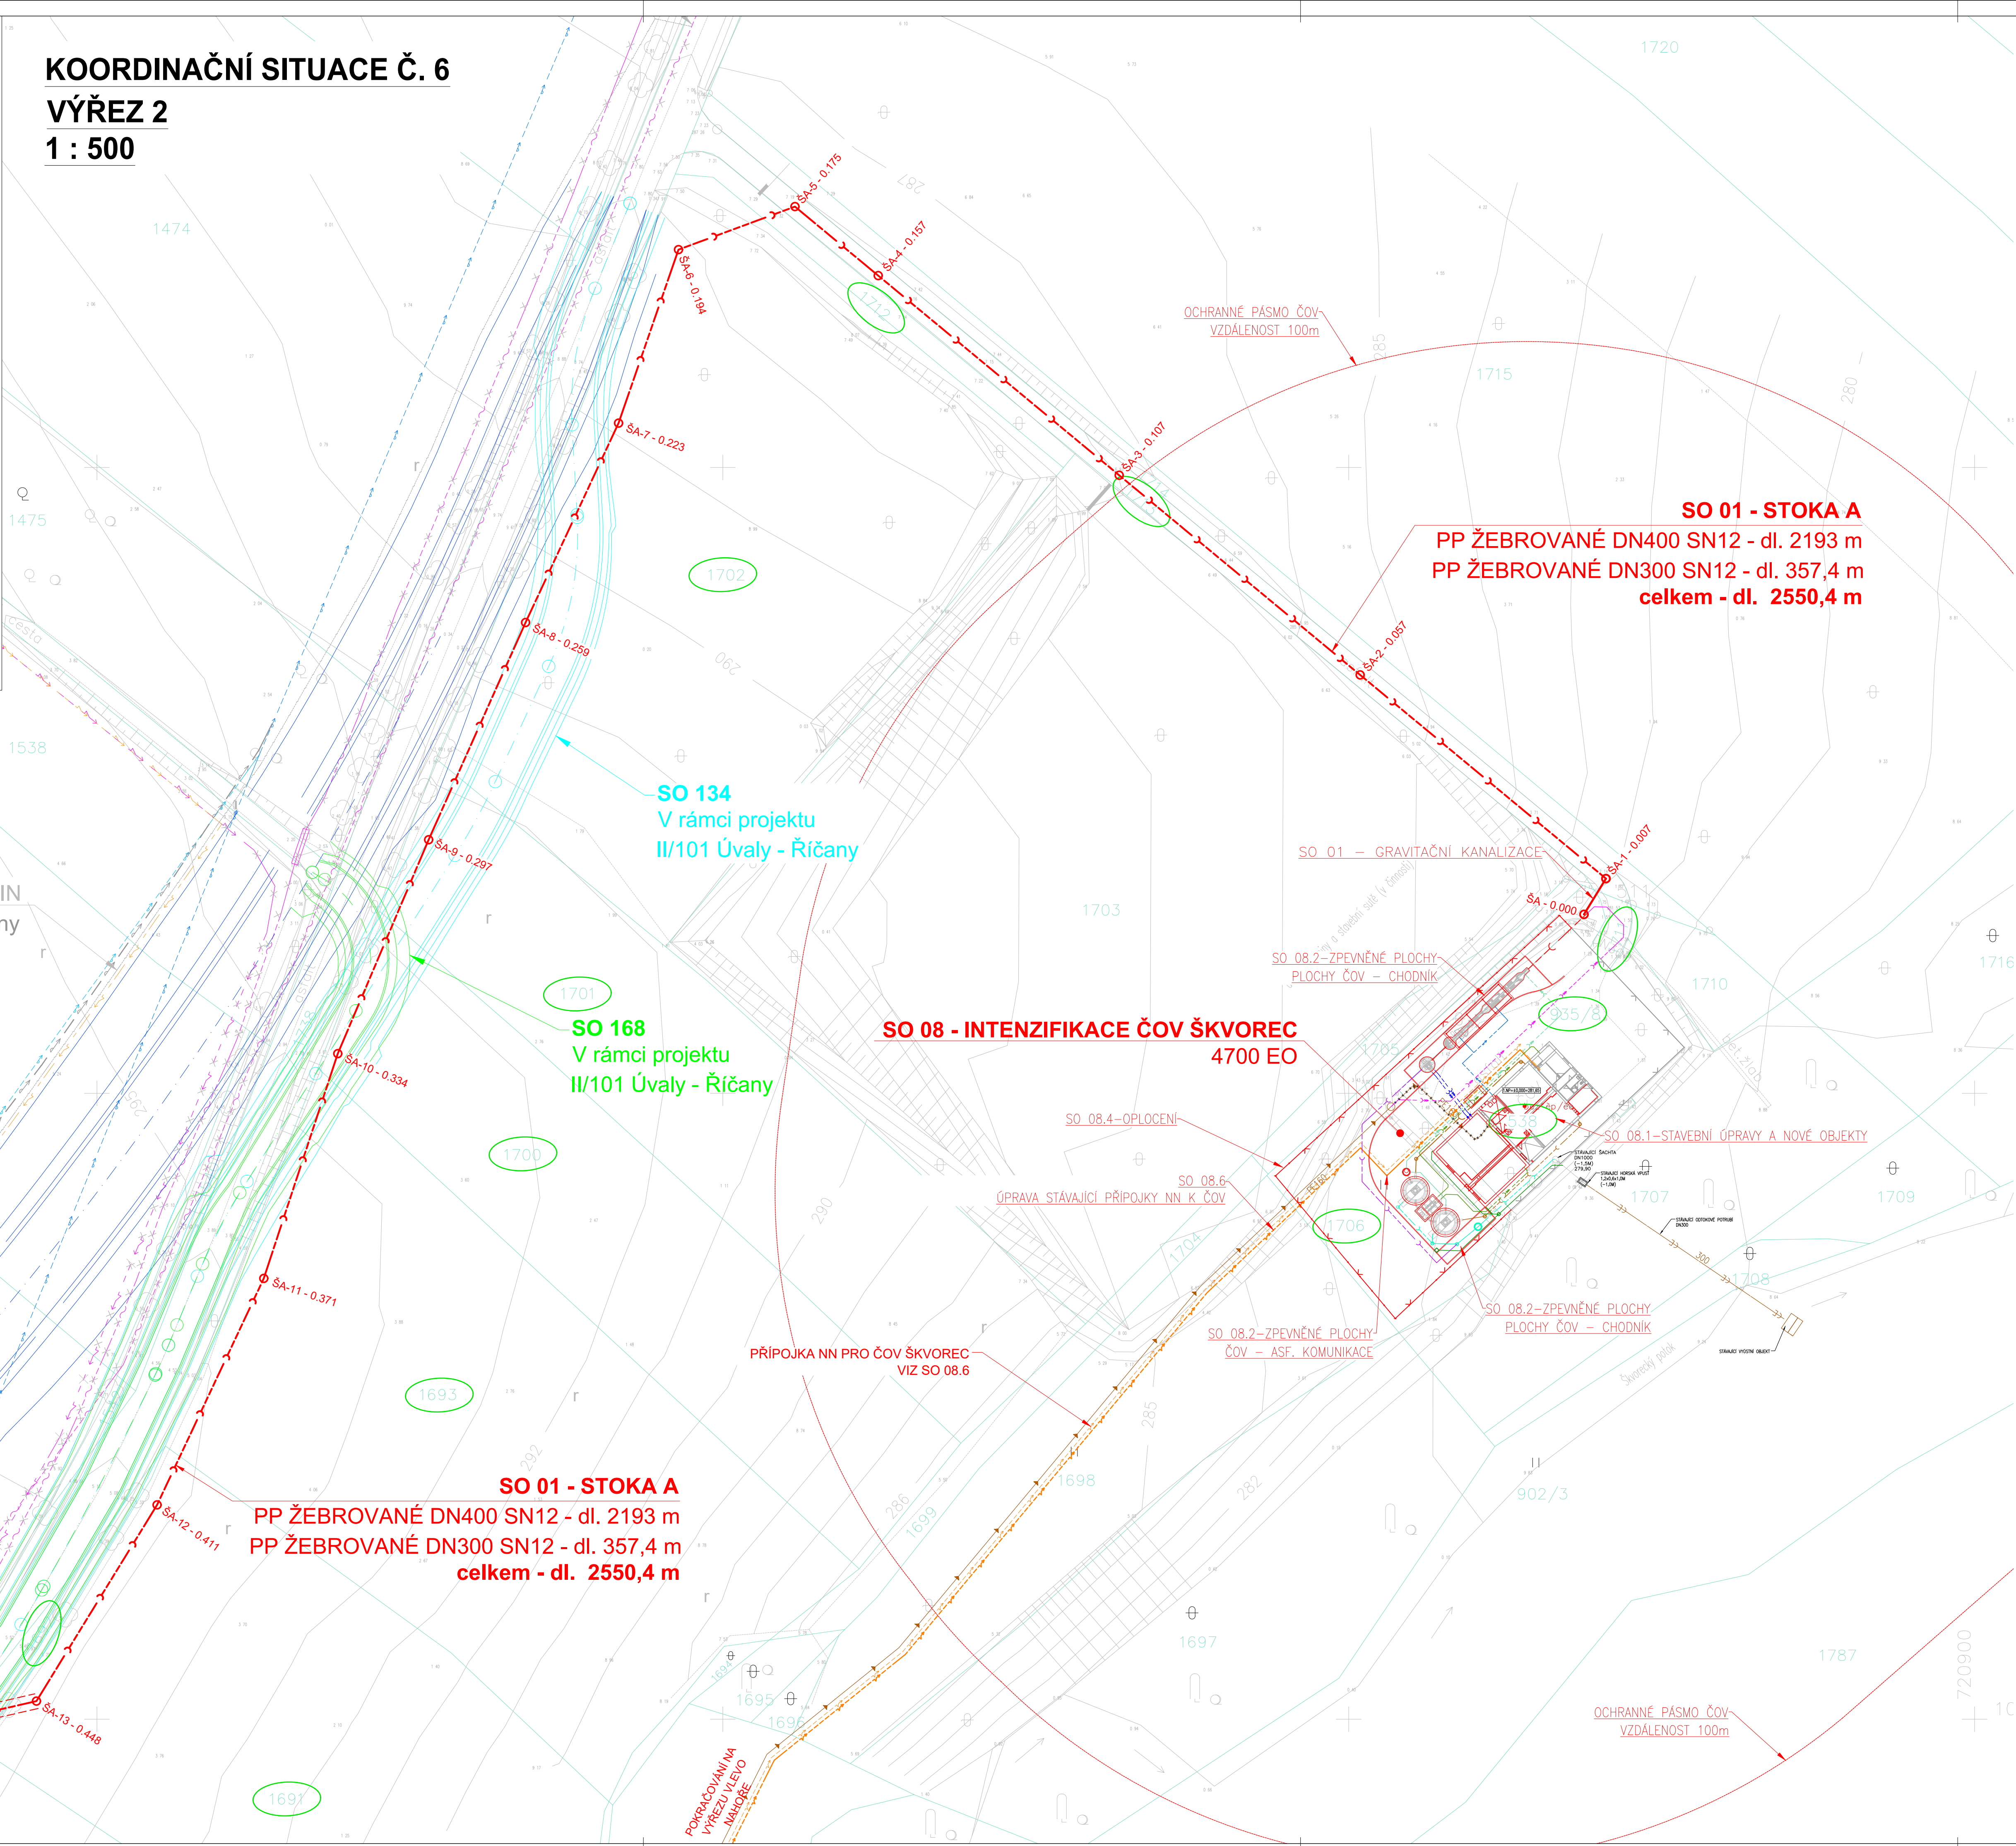

KLAD SITUACÍ

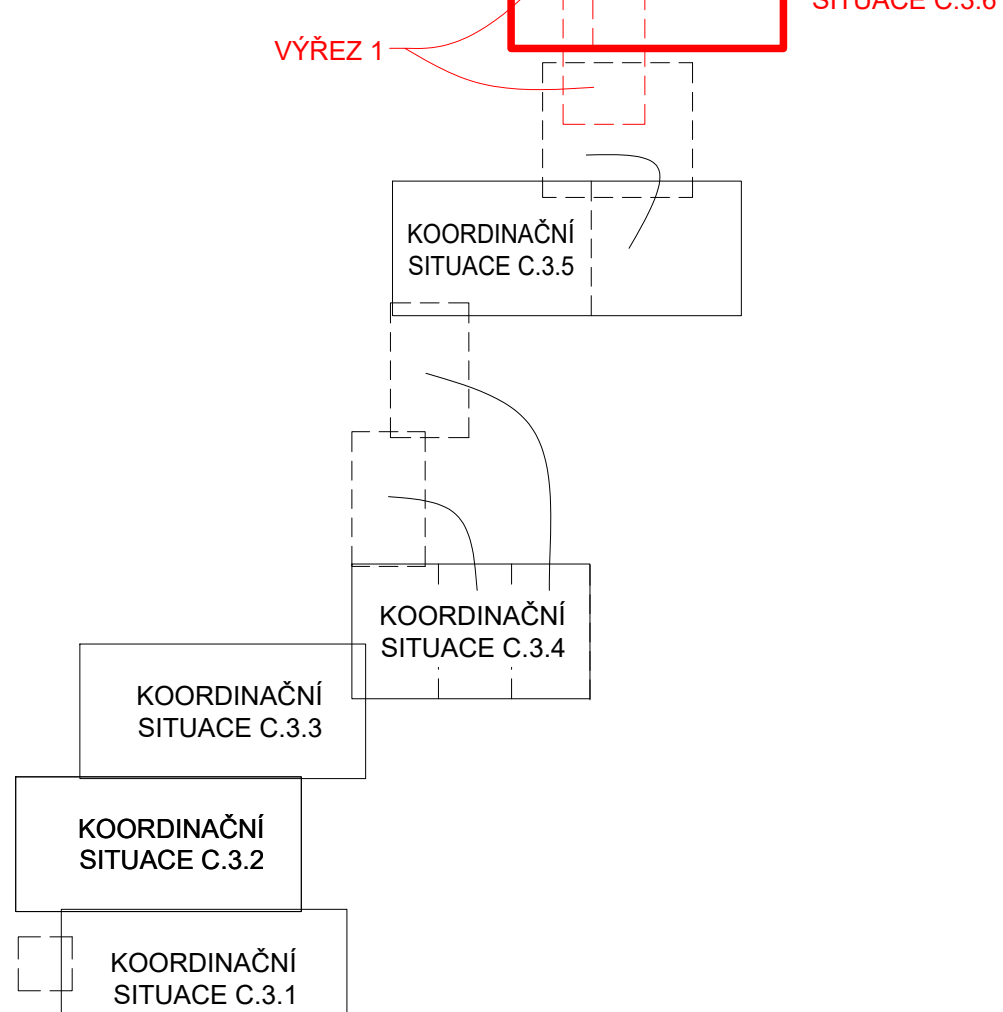

PODZEMNÍ VEDENÍ JSOU ZAKRESLENA
INFORMATIVNĚ !
PŘED ZAPOČETÍM ZEMNÍCH PRACÍ JE NUTNÉ JEJICH PŘESNÉ
VYTÝČENÍ A OVĚŘENÍ JEJICH HLBOUKOVÉ ULOŽENÍ !

LEGENDA NAVRŽENÝCH SÍTÍ / OBJEKTŮ

- NAVŘZENÁ GRAVITAČNÍ SPLAŠKOVÁ KANALIZACE
- NAVŘZENÝ KANALIZAČNÍ VÝTLAK
- NAVŘZENÁ TLAKOVÁ KANALIZACE
- NAVŘZENÁ PŘÍPOJKA NN PRO ČS / ČOV
- POZEMEK DOTČENÝ STAVBOU S KLDNÝM SOUHLASEM SE STAVBOU
- ČÍSLO POPISNÉ PŘÍSLUŠNÉ NEMOVITOSTI
- KP A1-10
- GRAVITAČNÍ NÁPOJOVACÍ BOD - VEŘEJNÁ ČÁST KP (SO 04)
- STÁVAJÍCÍ ZUMPA / SEPTIK / KANALIZAČNÍ POTRUBÍ
- SOUKROMÁ ČÁST KP
- DOMOVNÍ ČERPAČÍ STANICE
- PŘÍPOJOVACÍ RADY TLAKOVÉ KANALIZACE

LEGENDA STÁVAJÍCÍCH SÍTÍ

- STÁVAJÍCÍ DEŠŤOVÁ KANALIZACE
- STÁVAJÍCÍ VEDENÍ VN NADZEMNÍ - ČEZ
- STÁVAJÍCÍ VEDENÍ NN NADZEMNÍ - ČEZ
- STÁVAJÍCÍ VEDENÍ NN PODZEMNÍ - ČEZ
- STÁVAJÍCÍ VEDENÍ VN PODZEMNÍ - ČEZ
- STÁVAJÍCÍ SĚLOVACÍ VEDENÍ CETIN
- STÁVAJÍCÍ KABEL PKO - NET4GAS
- PŘELOŽKA VTL PLYNOVOD DN500 - NET4GAS (OP 4m), (V RÁMCÍ II/101)
- PŘELOŽKA KABELU PKO - NET4GAS (V RÁMCÍ II/101)
- VTL PLYNOVOD DN500 - NET4GAS (OP 4m)
- STL PLYNOVOD - GASNET
- STÁVAJÍCÍ VODOVOD
- STÁVAJÍCÍ GRAVITAČNÍ KANALIZACE (ŠKVOREC, TŘEBOHOSTICE)
- STÁVAJÍCÍ TLAKOVÁ KANALIZACE (ŠKVOREC, TŘEBOHOSTICE)
- STÁVAJÍCÍ VEDENÍ VN NADZEMNÍ - ČEPS

 Vodohospodářsko-inženýrské služby spol. s r. o., Na Sítězně 1079, 500 03 Hradec Králové tel.: 495 076 011, fax: 495 541 342, e-mail: vie@vishk.cz			
DOKUMENTACE PRO PROVÁDĚNÍ STAVBY			
HLAVNÍ ING. PROJEKTU ING. KNÍŽAK <i>knížak</i>	ZODP. PROJEKTANT ING. KNÍŽAK <i>knížak</i>	PROJEKTANT ING. KLÍMEK <i>klimek</i>	KONTROLOVAL ING. KNÍŽAK <i>knížak</i>
INVESTOR	OBJEDNATEL	FORMAT 1365 x 594	
MĚSTYS ŠKVOREC	MĚSTYS ŠKVOREC	DATUM 10/2021	
KRAJ	OBEC	STUPEŇ DPS	C. ZAK. 07220-330
STŘEDOČESKÝ	MĚSTYS ŠKVOREC	ARCH. C. 07220	
AKCE	SPLAŠKOVÁ KANALIZACE TŘEBOHOSTICE A ROZŠÍŘENÍ ČOV ŠKVOREC		MĚŘITKO 1 : 500
			ČÍSLO PŘÍLOHY
PŘÍLOHA	KOORDINAČNÍ SITUACE Č. 6 - 1 : 500		C.3.6
TENTO VÝKRES A JEHO PŘÍLOHY JSOU NAŠIM DUŠEVNÍM VLASTNICTVÍM. NESMÍ BYT BEZ NAŠEHO PŘEDCHOZÍHO PISEMNÉHO SOUHLASU KOPIROVÁNY, ROZMNOŽOVÁNY ANI ZPŘÍSTUPNĚNY JINÝM OSOBÁM NEBO FIRMÁM			