


SITUACE GRAVITAČNÍCH  
NAPOJOVACÍCH BODŮ Č. 2- 1 : 500

VÝŘEZ Č. 1

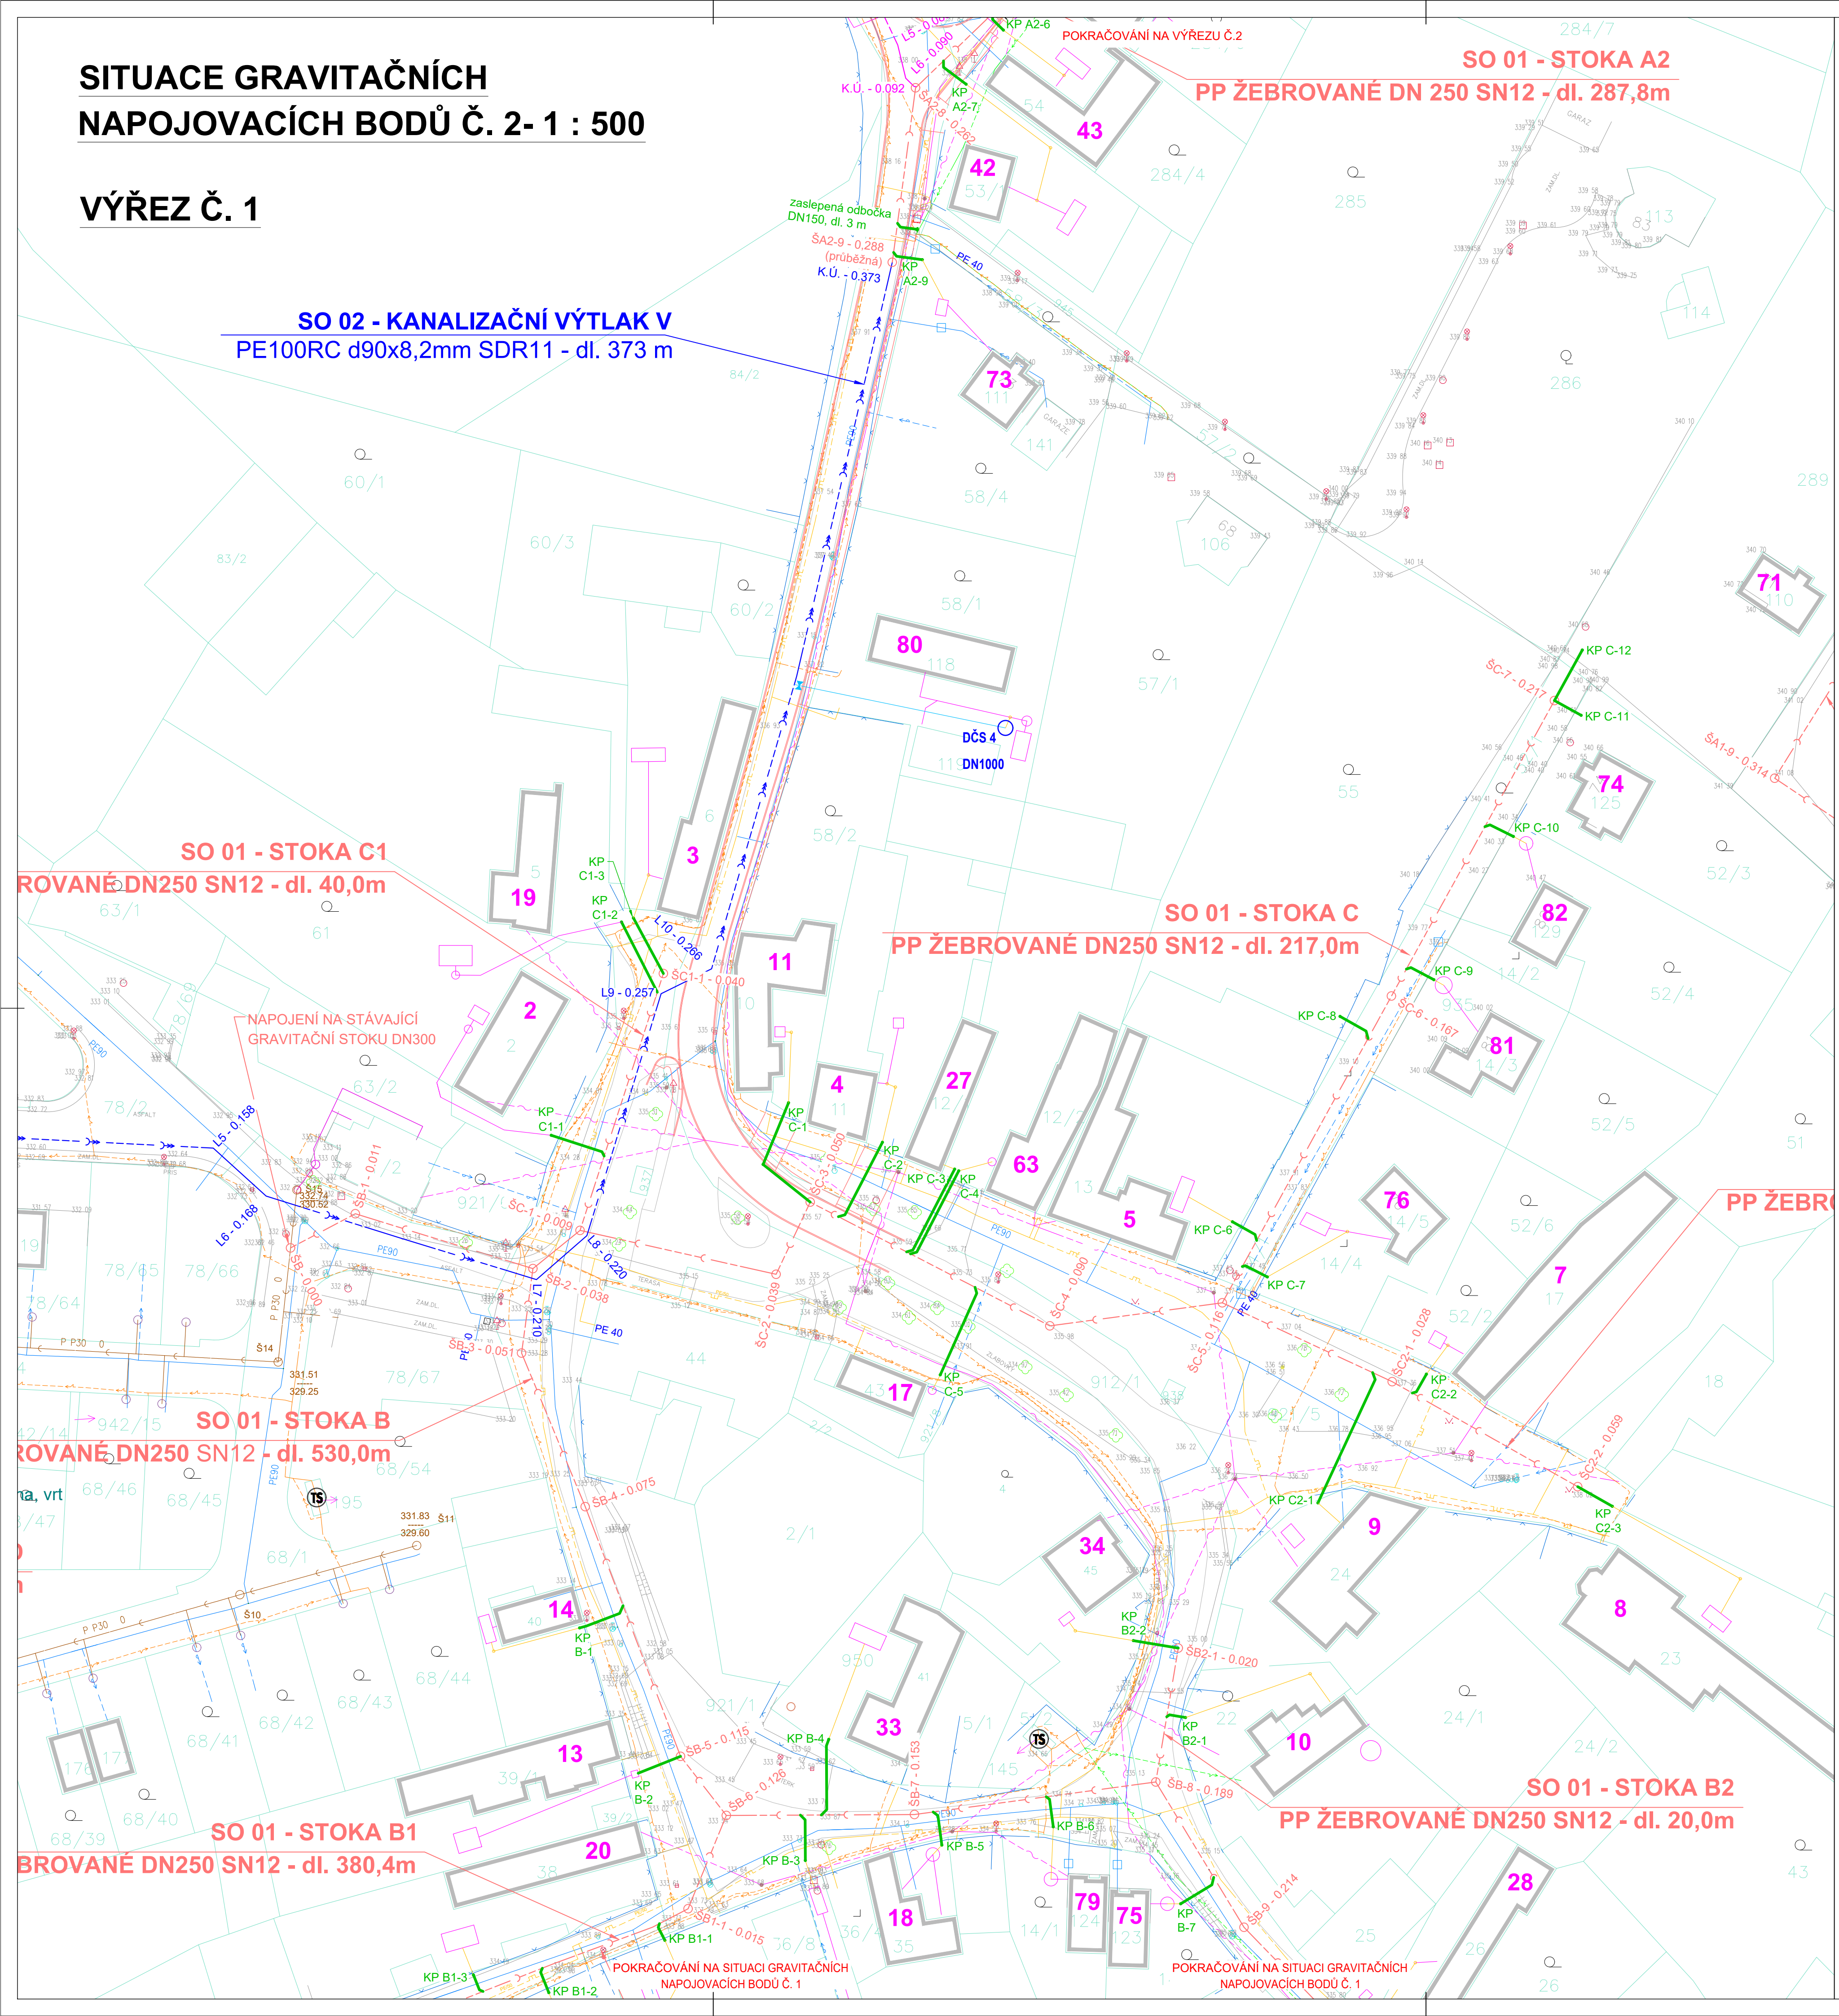

SITUACE GRAVITAČNÍCH  
NAPOJOVACÍCH BODŮ Č. 2- 1 : 500

VÝŘEZ Č. 2

