


ČOV ŠKVOREC
TECHNOLOGICKÉ SCHÉMA

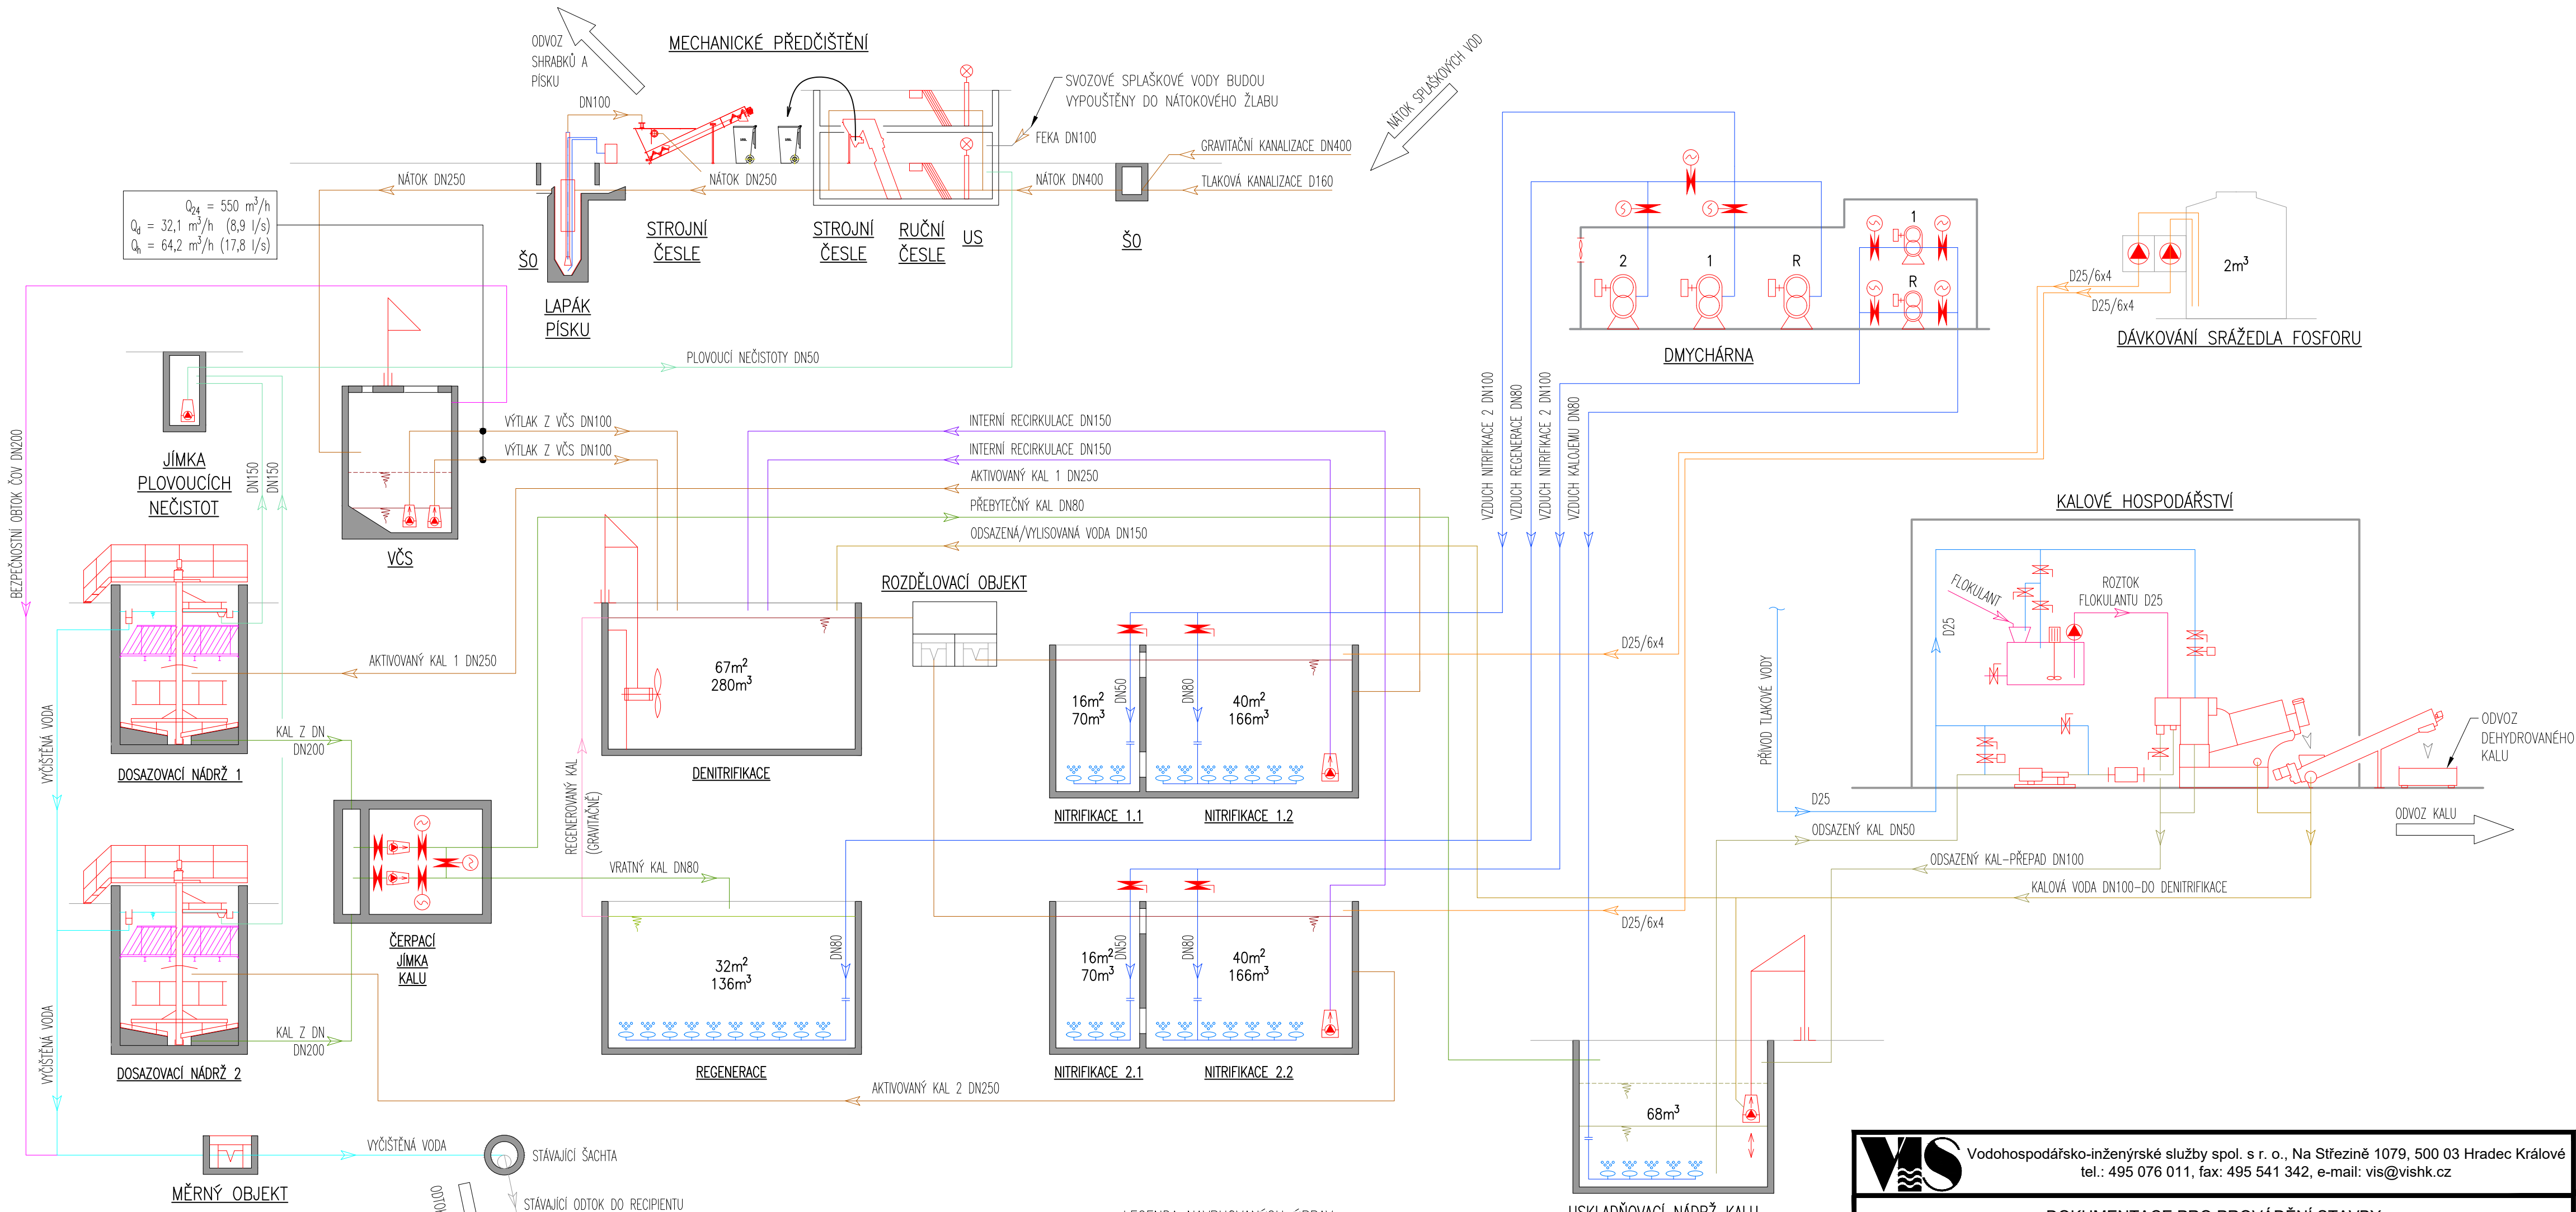

- LEGENDA NAVRHOVANÝCH ÚPRAV
- AERAČNÍ DIFUZORY
 - POTRUBÍ SPLAŠKOVÉ VODY
 - POTRUBÍ VYČIŠTĚNÉ VODY
 - POTRUBÍ INTERNÍ RECIRKULACE
 - POTRUBÍ PŘEBYTEČNÉHO KALU
 - POTRUBÍ VRATNÉHO KALU
 - POTRUBÍ ODSAZENÉHO KALU
 - POTRUBÍ ODSAZENÉ VODY
 - POTRUBÍ REGENEROVANÉHO KALU
 - POTRUBÍ PROVOZNÍ VODY
 - POTRUBÍ DÁVKOVÁNÍ SRÁŽEDLA FOSFORU

 Vodohospodářsko-inženýrské služby spol. s r. o., Na Sřezině 1079, 500 03 Hradec Králové tel.: 495 076 011, fax: 495 541 342, e-mail: vis@vishk.cz			
DOKUMENTACE PRO PROVÁDĚNÍ STAVBY			
HLAVNÍ ING. PROJEKTU ING. KNÍŽÁK 	ZODP. PROJEKTANT F. PLACHÝ 	PROJEKTANT ING. KLÍMEK 	KONTROLOVAL F. PLACHÝ 
INVESTOR MĚSTYS ŠKVOREC	OBJEDNATEL MĚSTYS ŠKVOREC	FORMÁT 630x420	DATUM 10/2021
KRAJ STŘEDOČESKÝ	OBEC MĚSTYS ŠKVOREC	STUPEŇ DPS	Č. ZAK. 07220-330
AKCE SPLAŠKOVÁ KANALIZACE TŘEBOHOSTICE A ROZŠÍŘENÍ ČOV ŠKVOREC PS 03 Intenzifikace ČOV Škvorec - DPS 03.1 Strojní část		ARCH. Č. 07220	MĚŘÍTKO -
		ČÍSLO PŘÍLOHY D.2.3.1 - 03	
PŘÍLOHA TECHNOLOGICKÉ SCHÉMA ČOV			
TENTO VÝKRES A JEHO PŘÍLOHY JSOU NAŠÍM DUŠEVNÍM VLASTNICTVÍM, NESMÍ BÝT BEZ NAŠEHO PŘEDCHOZÍHO PÍSEMNÉHO SOUHLASU KOPÍROVÁNY, ROZMNOŽOVÁNY ANI ZPŘÍSTUPNĚNY JINÝM OSOBÁM NEBO FIRMÁM			