



ČOV ŠKVOREC  
PŘÍČNÝ ŘEZ B-B'  
M 1 : 50

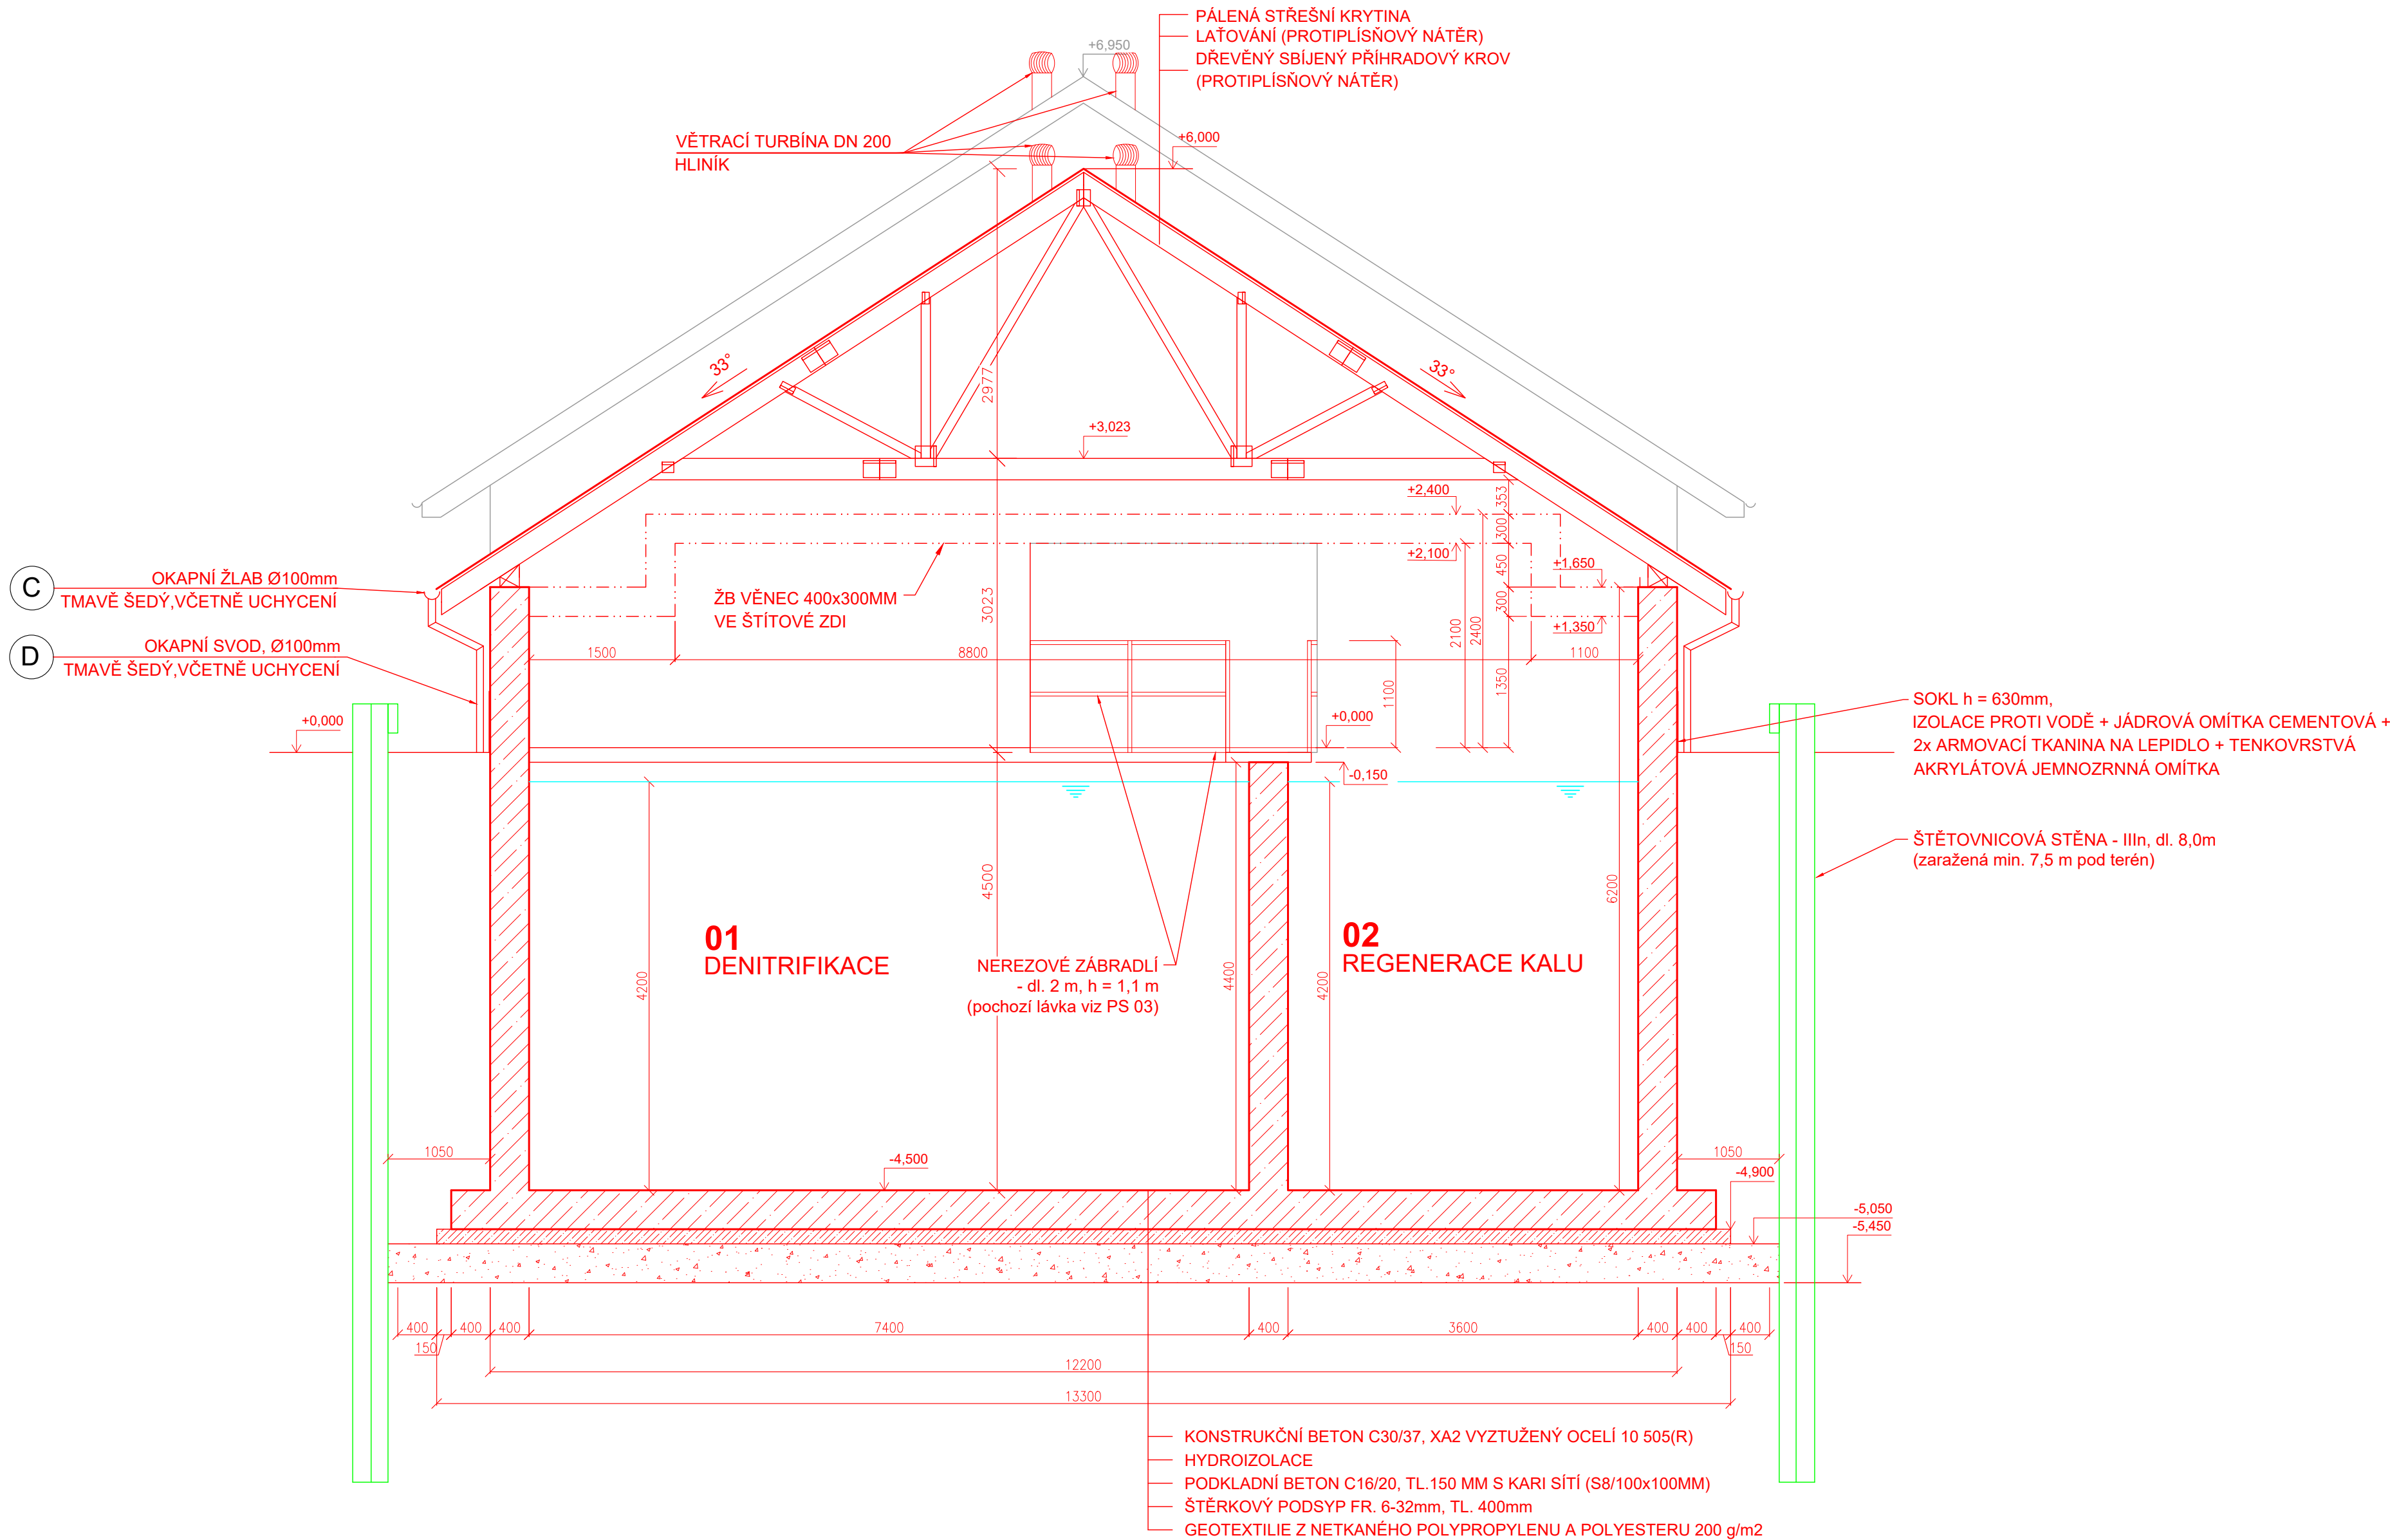

ČOV ŠKVOREC  
PŘÍČNÝ ŘEZ C-C'  
M 1 : 50

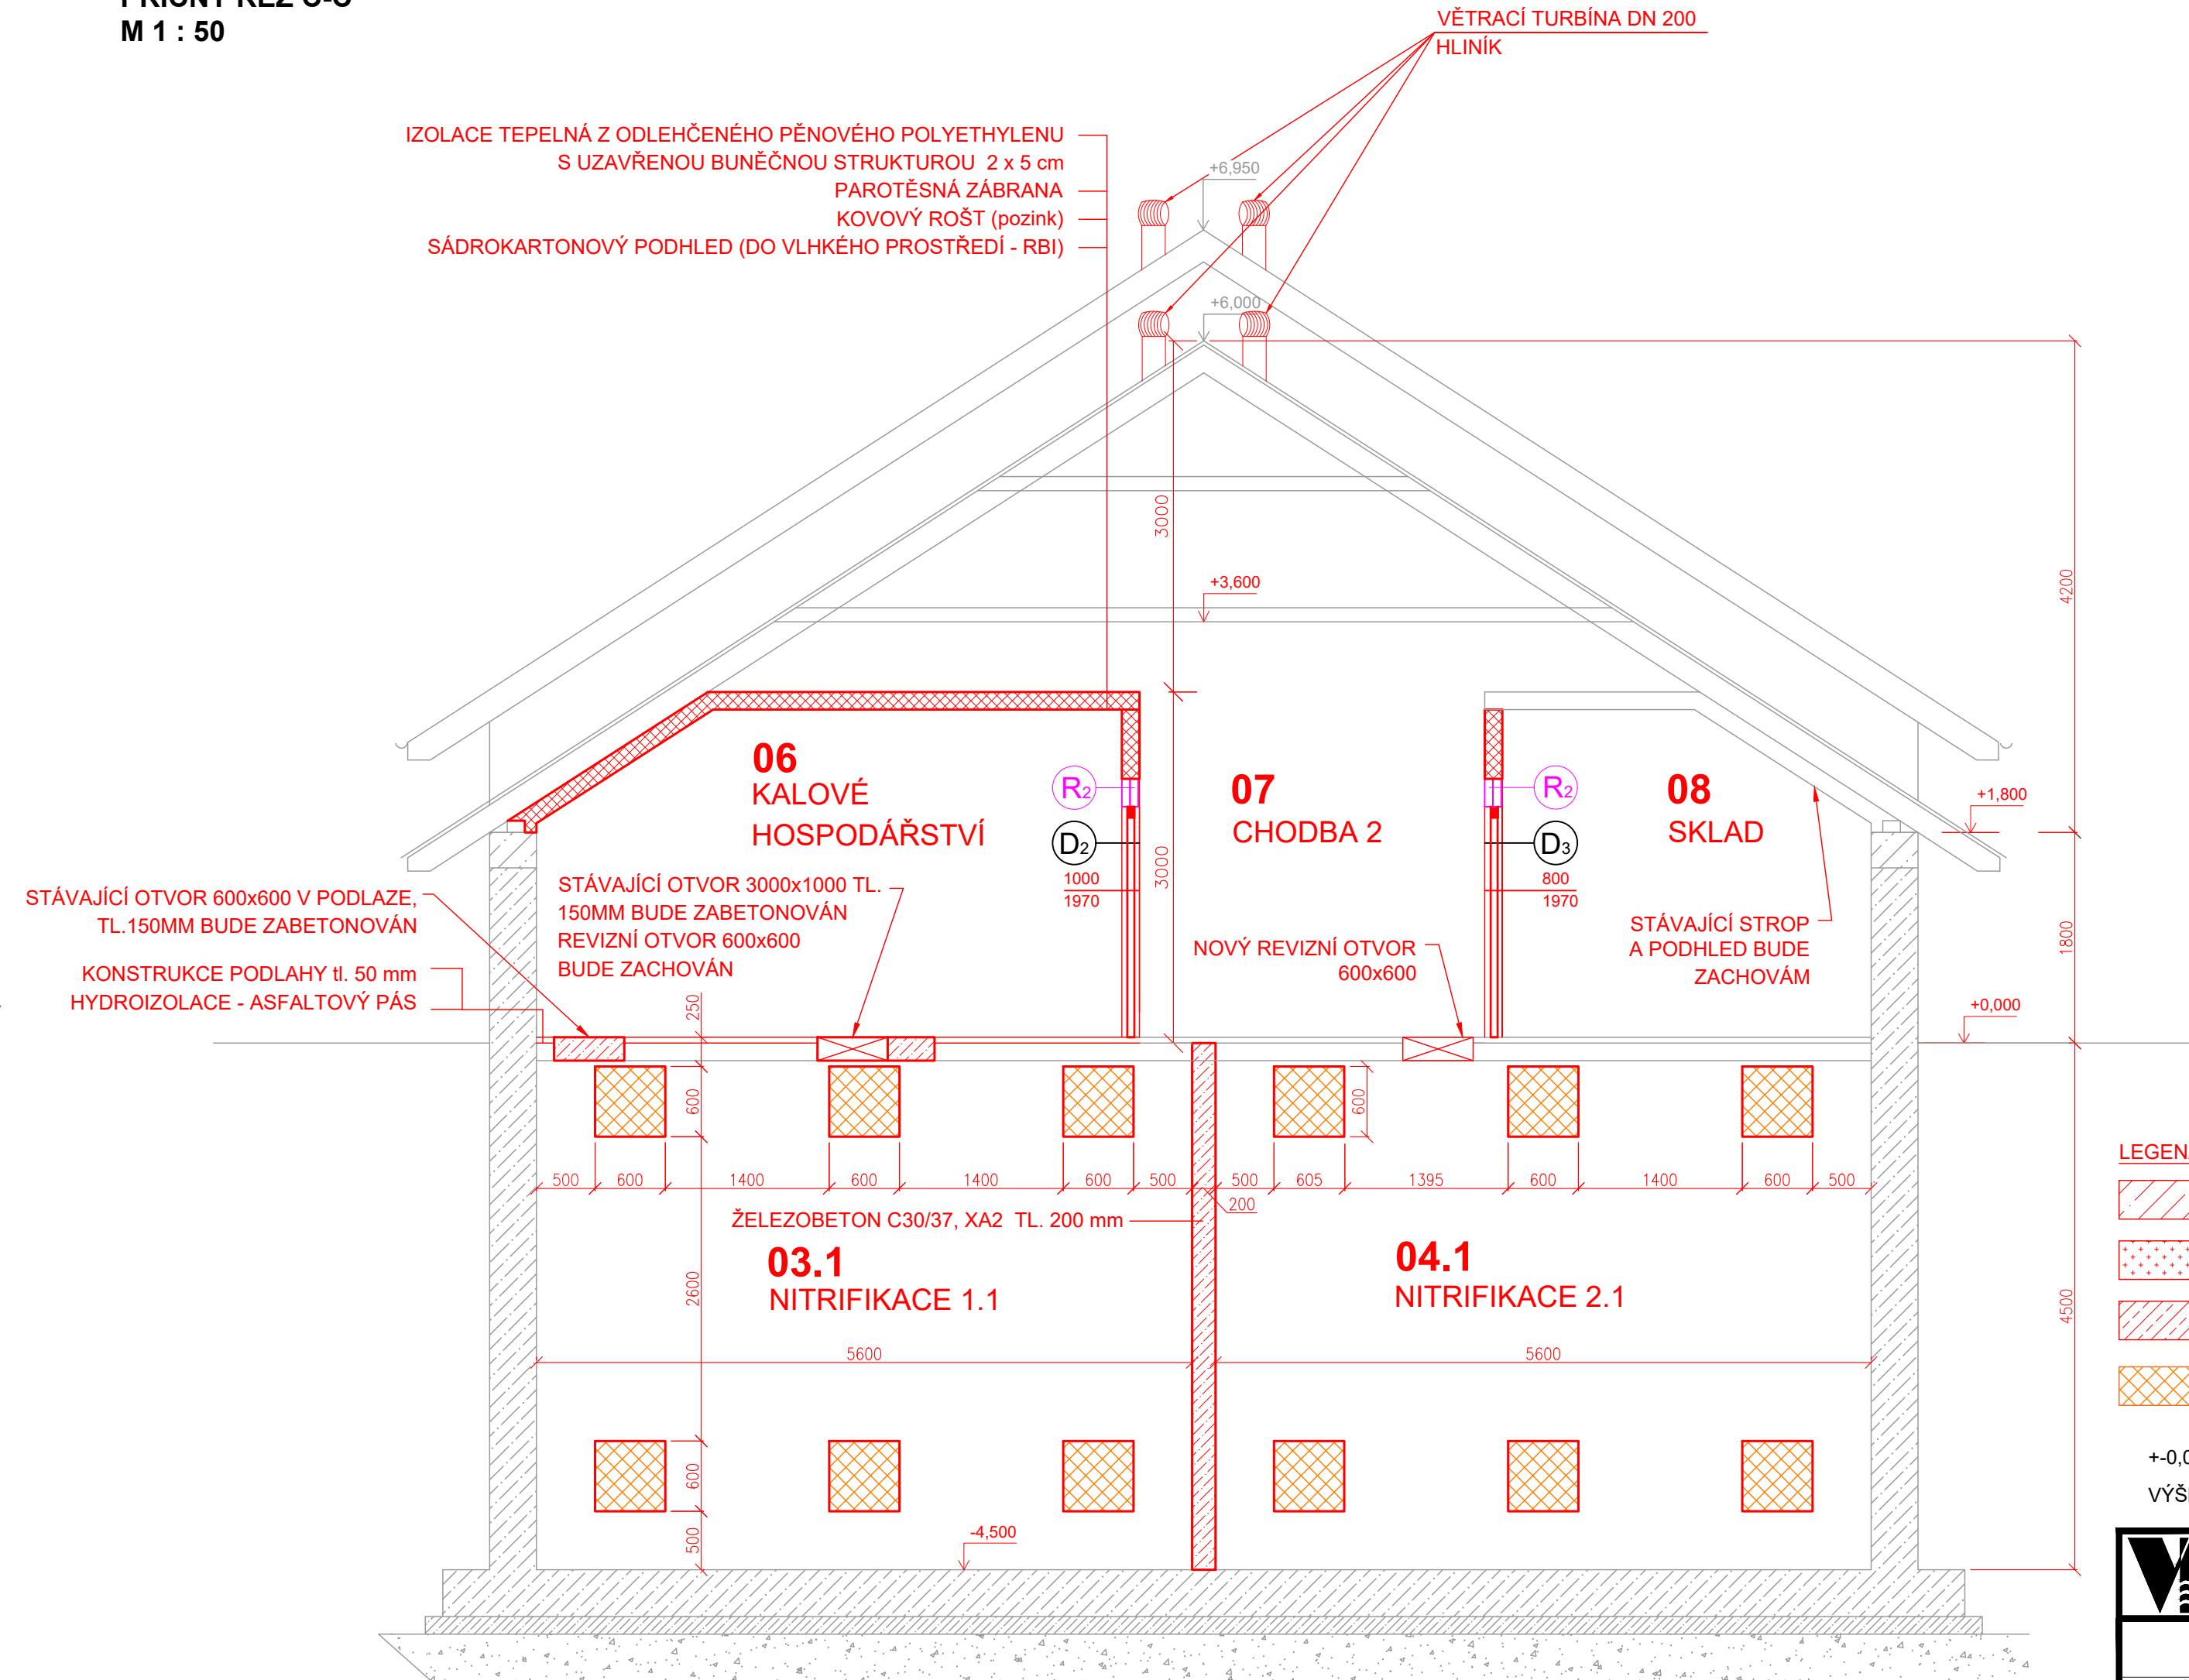

- LEGENDA MATERIÁLŮ
- KONSTRUKČNÍ BETON C30/37, XA2 VYZTUŽENÝ OCELÍ 10 505(R)
  - ZDVO Z PLŇNÝCH BLOKŮ
  - SPÁDOVÝ, PODKLADNÍ NEBO SROVNÁVACÍ BETON C16/20
  - BOURANÉ A ODSTRAŇOVANÉ KONSTRUKCE

+0,000 = 281,65 m n.m.  
VÝŠKOVÝ SYSTÉM BALT P.V.

 <div>Vodohospodářsko-inženýrské služby spol. s r. o., Na Střezině 1079, 500 03 Hradec Králové tel.: 495 076 011, fax: 495 541 342, e-mail: vis@vishk.cz</div>			
DOKUMENTACE PRO PROVÁDĚNÍ STAVBY			
HLAVNÍ ING. PROJEKTU ING. KNIŽÁK <i>Knižák</i>	ZODP. PROJEKTANT ING. KNIŽÁK <i>Knižák</i>	PROJEKTANT ING. KLÍMEK <i>Klímek</i>	KONTROLOVAL ING. KNIŽÁK <i>Knižák</i>
INVESTOR  MĚSTYS ŠKVOREC	OBJEDNATEL  MĚSTYS ŠKVOREC		FORMÁT 1050 x 420  DATUM 10/2021  STUPEŇ DPS
KRAJ  STŘEDOČESKÝ	OBECE  MĚSTYS ŠKVOREC		Č. ZAK. 07220-330 ARCH. Č. 07220
AKCE  SPLAŠKOVÁ KANALIZACE TŘEBOHOSTICE A ROZŠÍŘENÍ ČOV ŠKVOREC  SO 08 - Intenzifikace ČOV Škvorec SO 08.1 - Stavební úpravy a nové objekty			MĚŘÍTKO 1 : 50  ČÍSLO PŘÍLOHY
PŘÍLOHA	PŘÍČNÝ ŘEZ B a C		D.1.8.1 - 05
TENTO VÝKRES A JEHO PŘÍLOHY JSOU NAŠIM DUŠEVNÍM VLASTNICTVÍM, NESMÍ BÝT BEZ NAŠEHO PŘEDCHOZÍHO PÍSEMNÉHO SOUHLASU KOPÍROVÁNY, ROZMNOŽOVÁNY ANI ZPŘÍSTUPNĚNY JINÝM OSOBÁM NEBO FIRMÁM			